


Grands Moulins de Paris

Avenue des Grands Moulins de Paris
59520 MARQUETTE LEZ LILLE

indice: B

Proposition d'aménagement

Bâtiment Silos	T3
Lot: S605	Niveau 6

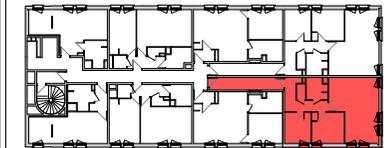

SURFACES

Surfaces existantes


Surface Carrez : 83.70m²

Surface plateau : 78.16 m²

Surfaces habitables projetées

Séjour / Cuisine	30.33 m ²
Ch1	11.28 m ²
Hall	10.25 m ²
Ch2	9.18 m ²
Dgt	8.78 m ²
SdB	4.91 m ²
Wc	1.58 m ²
	76.31 m ²

NOTA : Le présent plan exprime les dispositions générales du lot. Celles-ci sont susceptibles de validation en fonctions des nécessités techniques et sous réserve d'accords des services d'urbanisme et de l'architecte des bâtiments de France (UDAP) ainsi que des services de la DRAC.

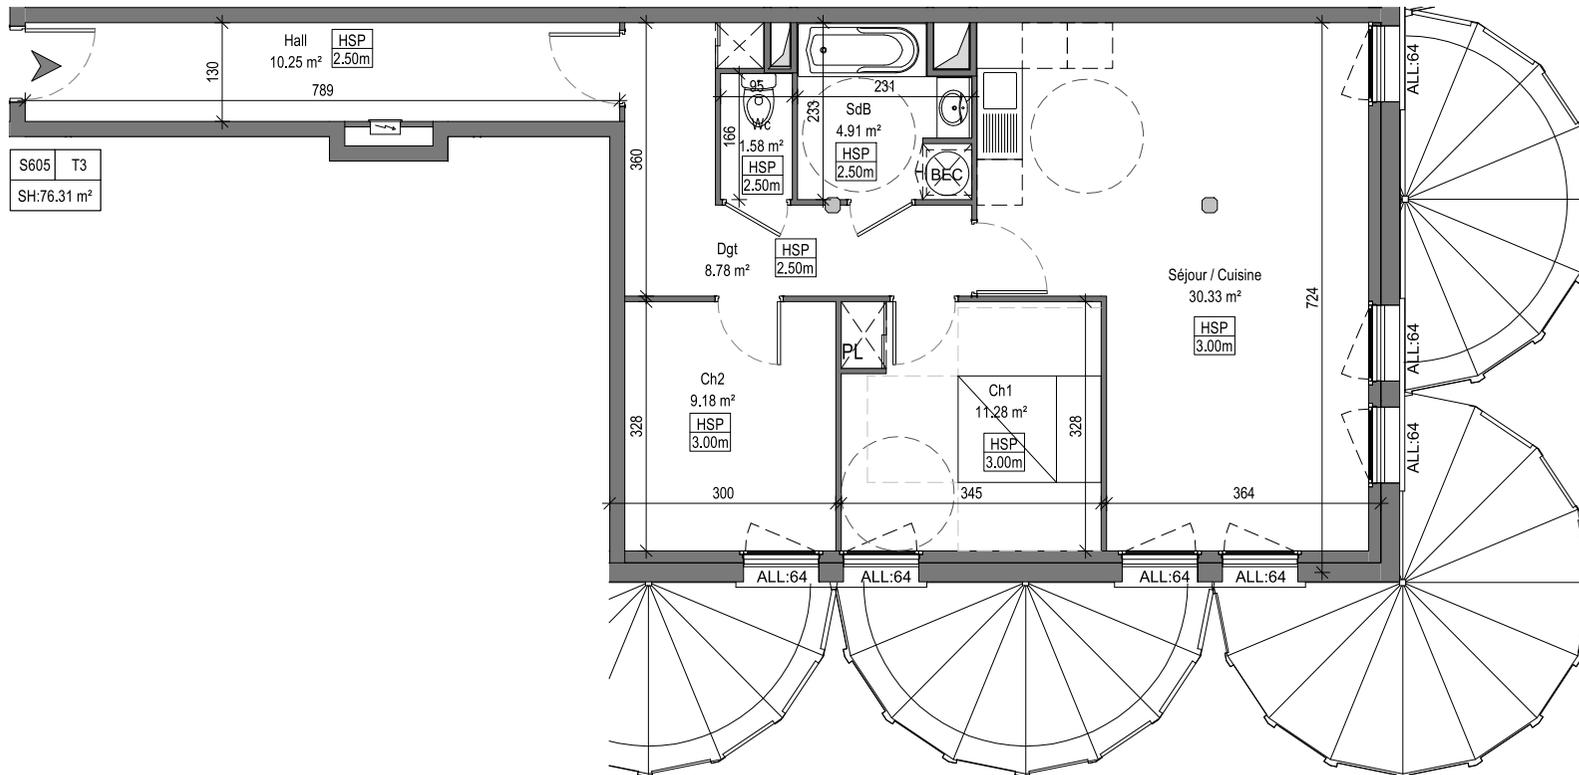

Légende:

- PL : Placard
- BEC : Ballon d'eau chaude
- FT : Fenêtre de toit
- HSP : Hauteur sous plafond
- HSPt : Hauteur sous poutre
- Placard - chambre

