



Coupe de principe

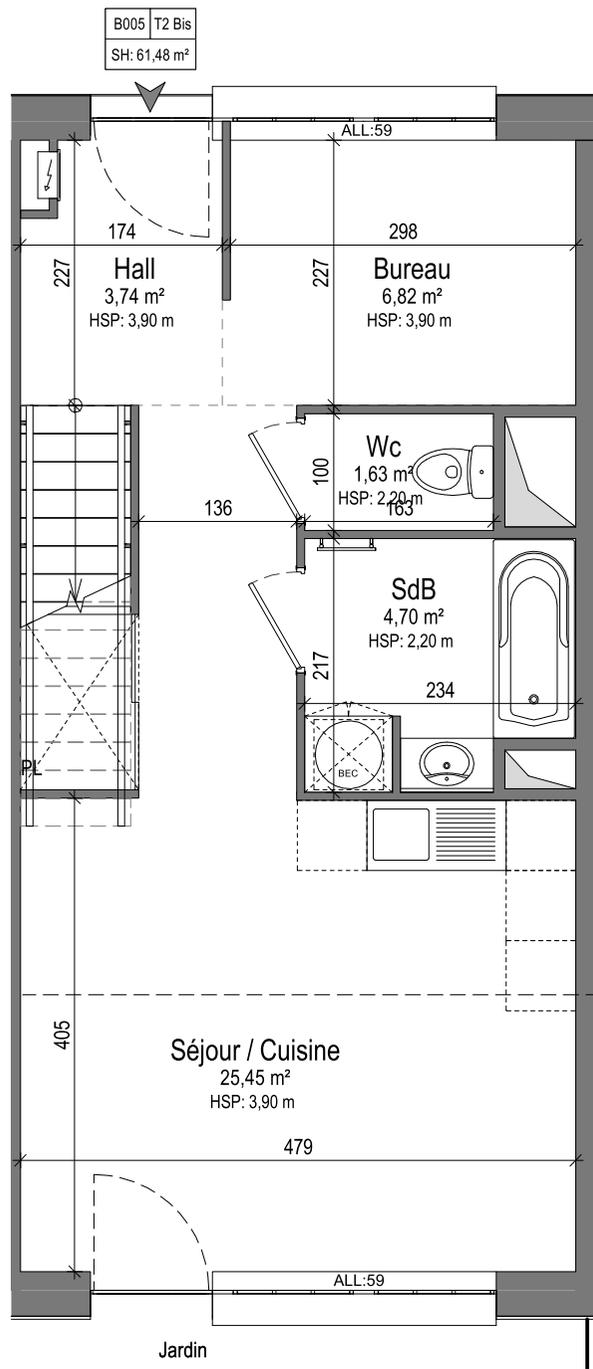

REZ-DE-CHAUSSÉE

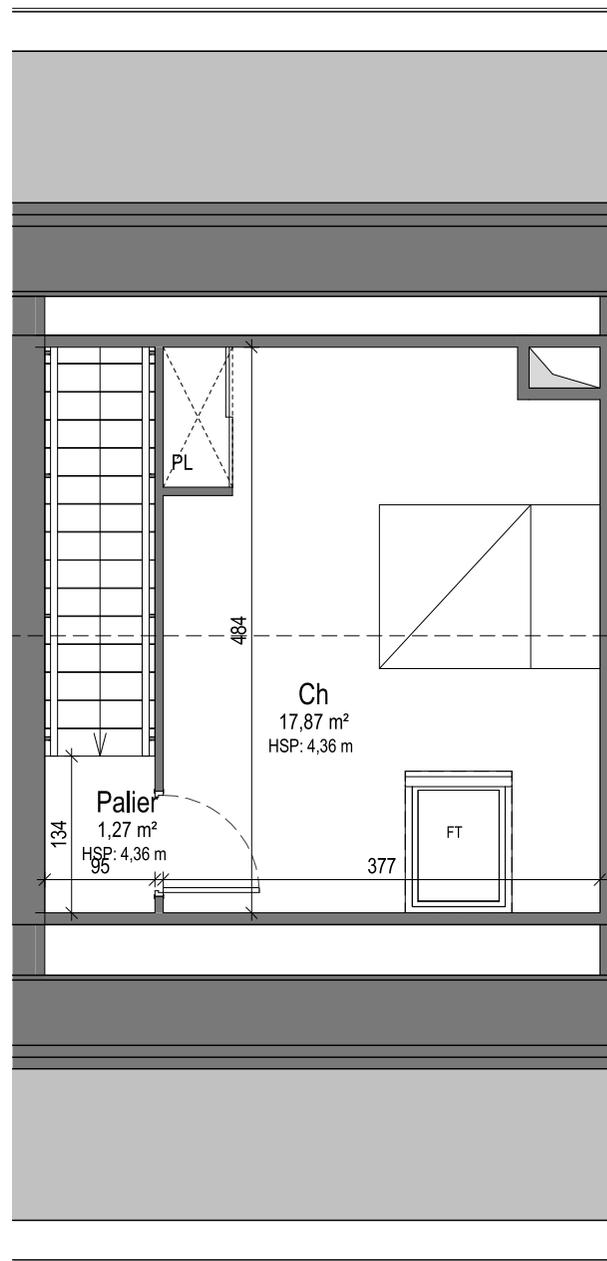

ÉTAGE

Grands Moulins de Paris

Avenue des Grands Moulins de Paris
59520 MARQUETTE LEZ LILLE

Indice:A

Proposition d'aménagement

Bâtiment Ateliers	T2Bis
Lot: B005	Niveau 0



SURFACES

Surfaces existantes

Surface Carrez :	49,00m ²
Surface plateau :	64,23 m ²

Surfaces habitables projetées

Séjour / Cuisine	25,45 m ²
Ch	17,87 m ²
Bureau	6,82 m ²
SdB	4,70 m ²
Hall	3,74 m ²
Wc	1,63 m ²
Palier	1,27 m ²
	61,48 m ²

Jardin	45,33 m ²
	106,80 m ²

NOTA : Le présent plan exprime les dispositions générales du lot. Celles-ci sont susceptibles de validation en fonctions des nécessités techniques et sous réserve d'accords des services d'urbanisme et de l'architecte des bâtiments de France (UDAP) ainsi que des services de la DRAC.


Grands Moulins de Paris

Avenue des Grands Moulins de Paris
59520 MARQUETTE LEZ LILLE

Indice:A

Proposition d'aménagement

Bâtiment Ateliers	T2Bis
Lot: B005.	Niveau 0

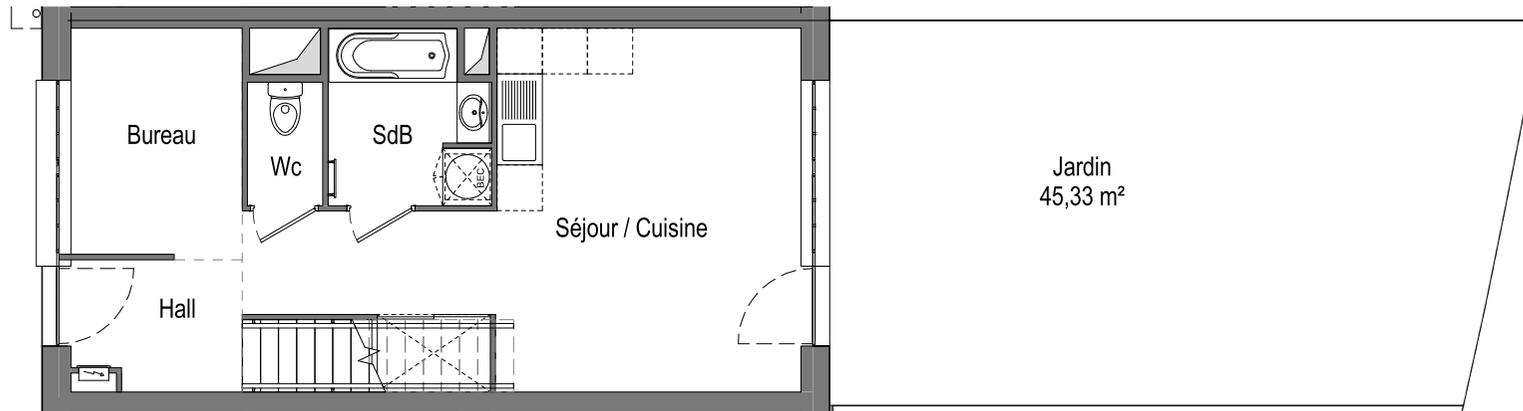

SURFACES

Surfaces existantes

Surface Carrez :

Surface plateau :

Surfaces habitables projetées

Légende:

PL : Placard
BEC : Ballon d'eau chaude
FT : Fenêtre de toit
HSP : Hauteur sous plafond
HSPt : Hauteur sous poutre
Placard - chambre



NOTA : Le présent plan exprime les dispositions générales du lot. Celles-ci sont susceptibles de validation en fonctions des nécessités techniques et sous réserve d'accords des services d'urbanisme et de l'architecte des bâtiments de France (UDAP) ainsi que des services de la DRAC.