

Grands Moulins de Paris

Avenue des Grands Moulins de Paris
59520 MARQUETTE LEZ LILLE

Indice: A

Proposition d'aménagement

Bâtiment Ateliers	T2Bis
Lot: B008.	Niveau 0

SURFACES


Surfaces existantes

Surface Carrez :

Surface plateau :

Surfaces habitables projetées

NOTA : Le présent plan exprime les dispositions générales du lot. Celles-ci sont susceptibles de validation en fonctions des nécessités techniques et sous réserve d'accords des services d'urbanisme et de l'architecte des bâtiments de France (UDAP) ainsi que des services de la DRAC.

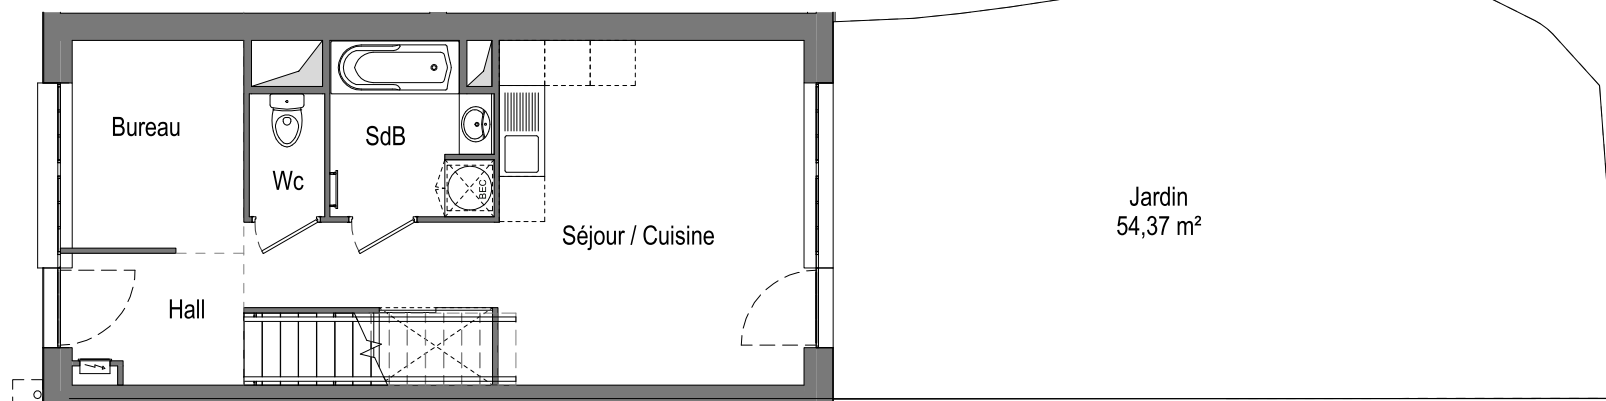

Légende:

PL : Placard
BEC : Ballon d'eau chaude
FT : Fenêtre de toit
HSP : Hauteur sous plafond
HSPt : Hauteur sous poutre
Placard - chambre



N