



COURS DU LAC

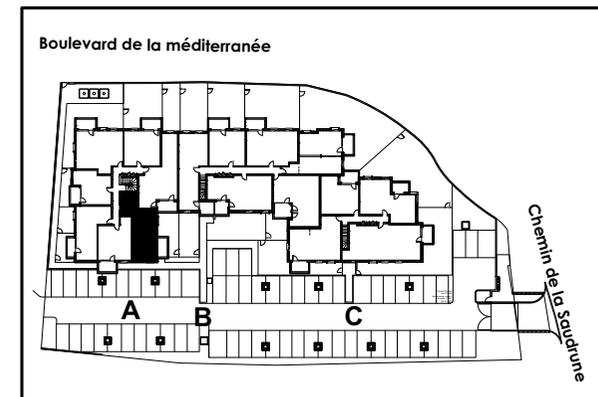

Bâtiment	A
Appartement n°	07
Type	T2
Niveau	1er étage
Entrée + Dégagement	9.54m ²
Séjour + Cuisine	22.46m ²
Chambre	12.84m ²
Salle de Bain + Wc	6.67m ²
Surface Habitable	51.51m²
Balcon	6.48m ²
La surface des pièces comprend la surface des placards	

S.A.R.L. Les Ateliers Martinie

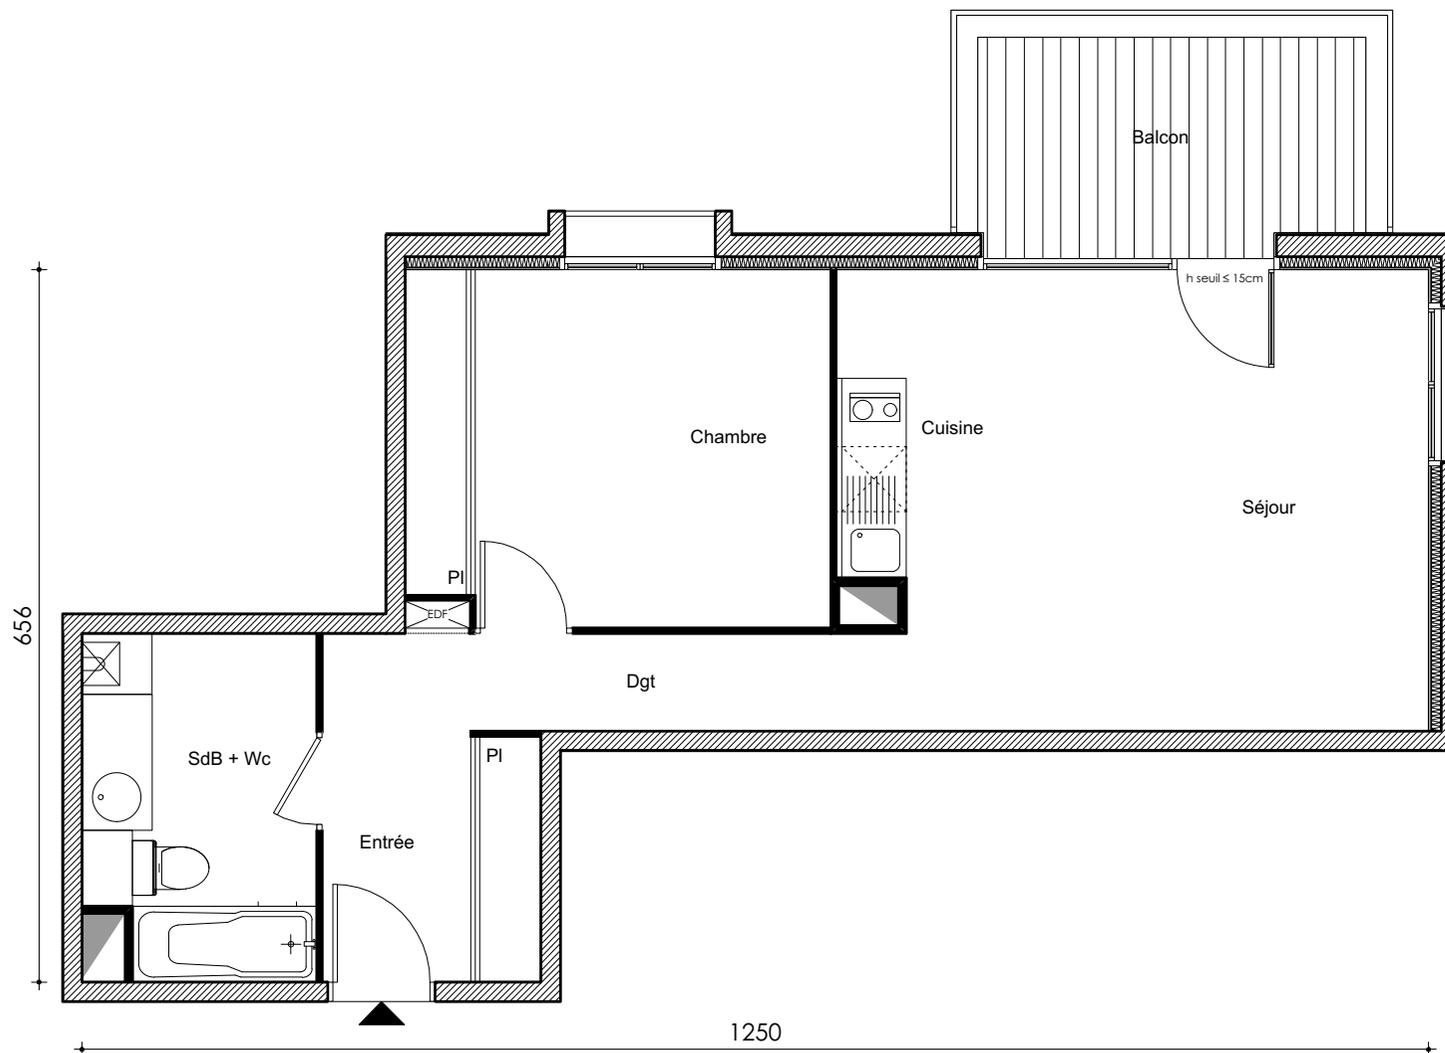

2, ESPLANADE COMPANS CAFFARELLI
 IMMEUBLE TOULOUSE 2000 - 31000 TOULOUSE
 TÉL. 05 62 27 27 00 FAX 05 61 22 11 79
 WWW.GREENCITYIMMOBILIER.FR

(le présent document est susceptible de modifications techniques et administratives)
 La hauteur des seuils d'accès aux loggias, terrasses et balcons est liée aux contraintes structurelles et au respect des normes constructives et DTU en vigueur