



NEW DISTRICT


ZAC GUILLAUMET - 31500 - TOULOUSE



HALL B

Appartement de 3 pièces
N° B05 au Rez-de-Chaussée

ENTREE	2,58
SEJOUR/CUISINE	25,30
CHAMBRE 1	12,81
CHAMBRE 2	11,79
SDB - SALLE DE BAIN	4,54
WC	2,37
DGT - DEGAGEMENT	4,47
RGT - RANGEMENT	1,79
SURFACE TOTALE HABITABLE	65,65 m²
TERRASSE	9,44
SURFACE TOTALE PRIVATIVE	75,09 m²

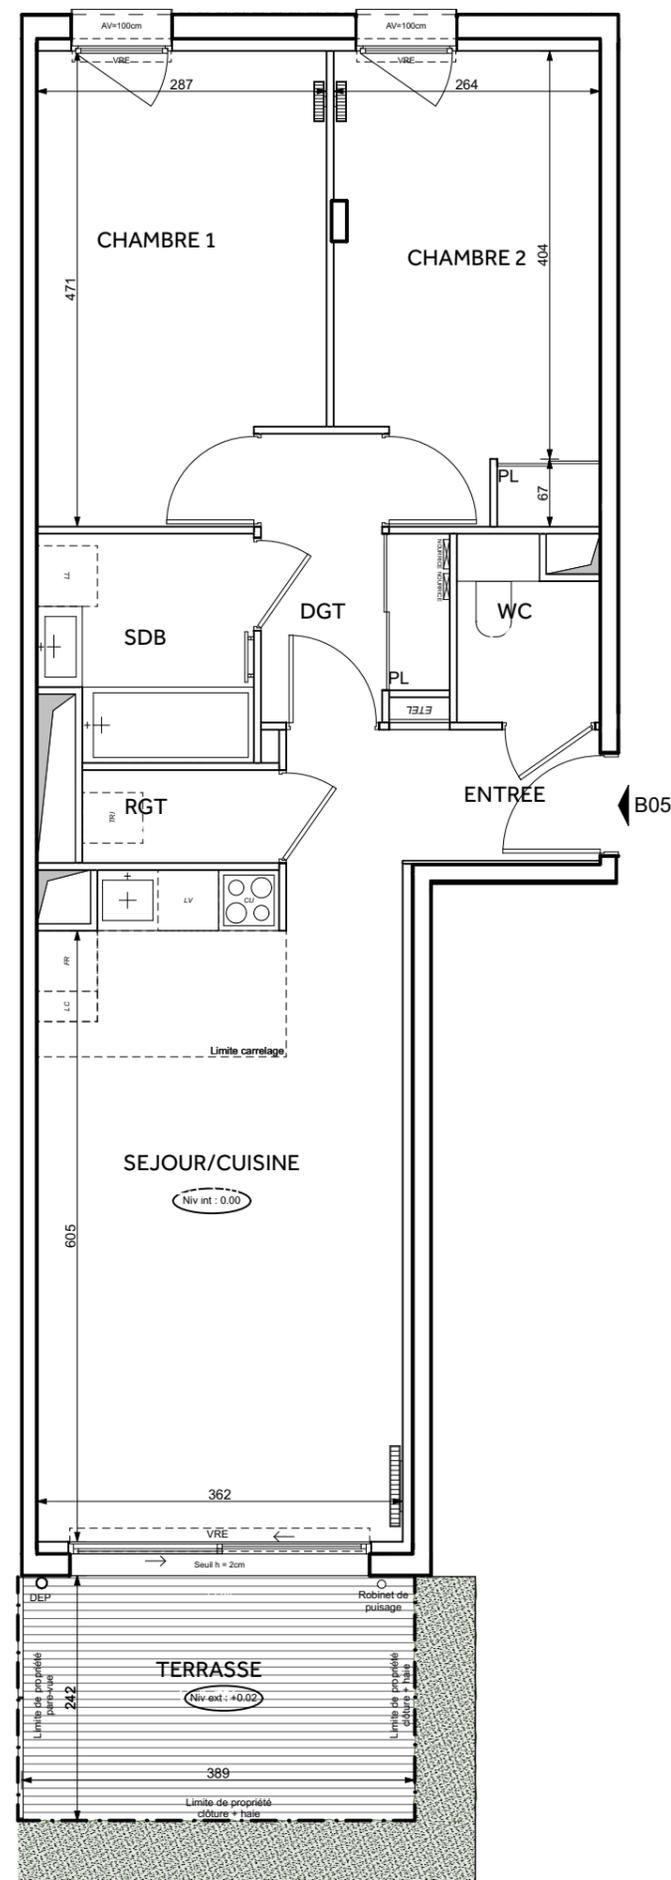

LEGENDE

EMPLACEMENTS ELEMENTS DE CUISINE :

LL	LAVE-LINGE	CU	BLOC CUISSON
LV	LAVE-VAISSELLE	FR	REFRIGERATEUR
TRI	TRI SELECTIF	LC	LINEAIRE COMPLEMENT.
A	ALLEGE	EDEL	ESPACE TECHNIQUE ELECTRIQUE DU LOGT.
AV	ALLEGE VITREE	VR	VOLET ROULANT
GC	GARDE-CORPS	GC	GARDE-CORPS
FP	FAUX-PLAFOND OU SOFFITE	NOURRICE	NOURRICE
RP	RETOMBEE DE POUTRE	RADIATEUR	RADIATEUR
		SS	SECHE-SERV.

Hauteur sous plafond des pièces principales sauf mention particulière : 2.50 m

Echelle		Date	04/06/2020	Indice : 4
---------	--	------	------------	------------

DES MODIFICATIONS SONT SUSCEPTIBLES D'ETRE APPORTEES A CE PLAN EN FONCTION DES NECESSITES TECHNIQUES OU REGLEMENTAIRES DE LA REALISATION, TANT EN CE QUI CONCERNE LES DIMENSIONS LIBRES, QUE L'EQUIPEMENT. LES SURFACES, LES HAUTEURS SOUS PLAFOND AINSI QUE LES HAUTEURS DE SEUILS OU D'ALLEGES INDIQUEES SONT APPROXIMATIVES. LES RETOMBES, SOFFITES, FAUX-PLAFONDS, TRAPPES DE VISITES, AINSI QUE L'EMPLACEMENT DES DESCENTES D'EAUX PLUVIALES, DES EQUIPEMENTS SANITAIRES NE SONT PAS TOUS FIGURES OU LE SONT A TITRE INDICATIF. LE NOMBRE, LA TAILLE ET L'EMPLACEMENT DES RADIATEURS SONT DONNES A TITRE INDICATIF ET SERONT PRECISES APRES ETUDE THERMIQUE. PLAN DE VENTE ISSUE DU PERMIS DE CONSTRUIRE DEPOSE LE 05 AOÛT 2019