


PROVISOIRE



NEW DISTRICT

QUARTIER GUILLAUMET - 31500 - TOULOUSE

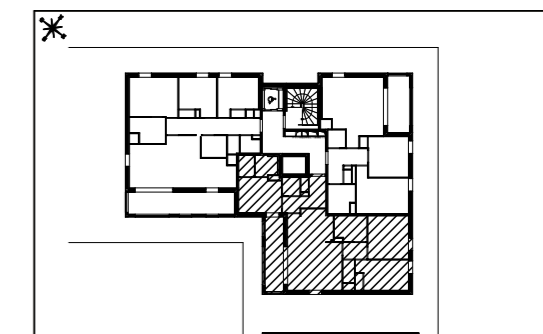

HALL B

Appartement de 4 pièces
N° B52 au 5^e étage

ENTREE	6,73
SEJOUR/CUISINE	25,13
CHAMBRE 1	11,04
CHAMBRE 2	10,06
CHAMBRE 3	9,24
SDB - SALLE DE BAIN	5,07
SDE - SALLE D'EAU	2,83
WC 1	2,00
WC 2	1,66
DGT - DEGAGEMENT	2,51
DRES - DRESSING	2,18
SURFACE TOTALE HABITABLE	78,45 m²


LOGGIA	8,61
SURFACE TOTALE PRIVATIVE	87,06 m²

NON COMPATIBLE AVEC LES PACKS PRÊT A VIVRE ET PRÊT A LOUER

LEGENDE			
EMPLACEMENTS ELEMENTS DE CUISINE :			
LL	LAVE-LINGE	CU	BLOC CUISSON
LV	LAVE-VAISSELLE	FR	REFRIGERATEUR
TRI	TRI SELECTIF	LC	LINEAIRE COMPLEMENT.
A	ALLEGE	ETEL	ESPACE TECHNIQUE ELECTRIQUE DU LOGT.
AV	ALLEGE VITREE	VR	VOLET ROULANT
GC	GARDE-CORPS		CLOISON FUSIBLE
			FAUX-PLAFOND OU SOFFITE
			RADIATEUR
			RETOMBEE DE POUTRE
			SECHE-SERV.

Hauteur sous plafond des pièces principales sauf mention particulière : 2.50 m

Echelle	0 0,5m 1m	Date	06/03/2020	Indice : 2
---------	-----------	------	------------	------------

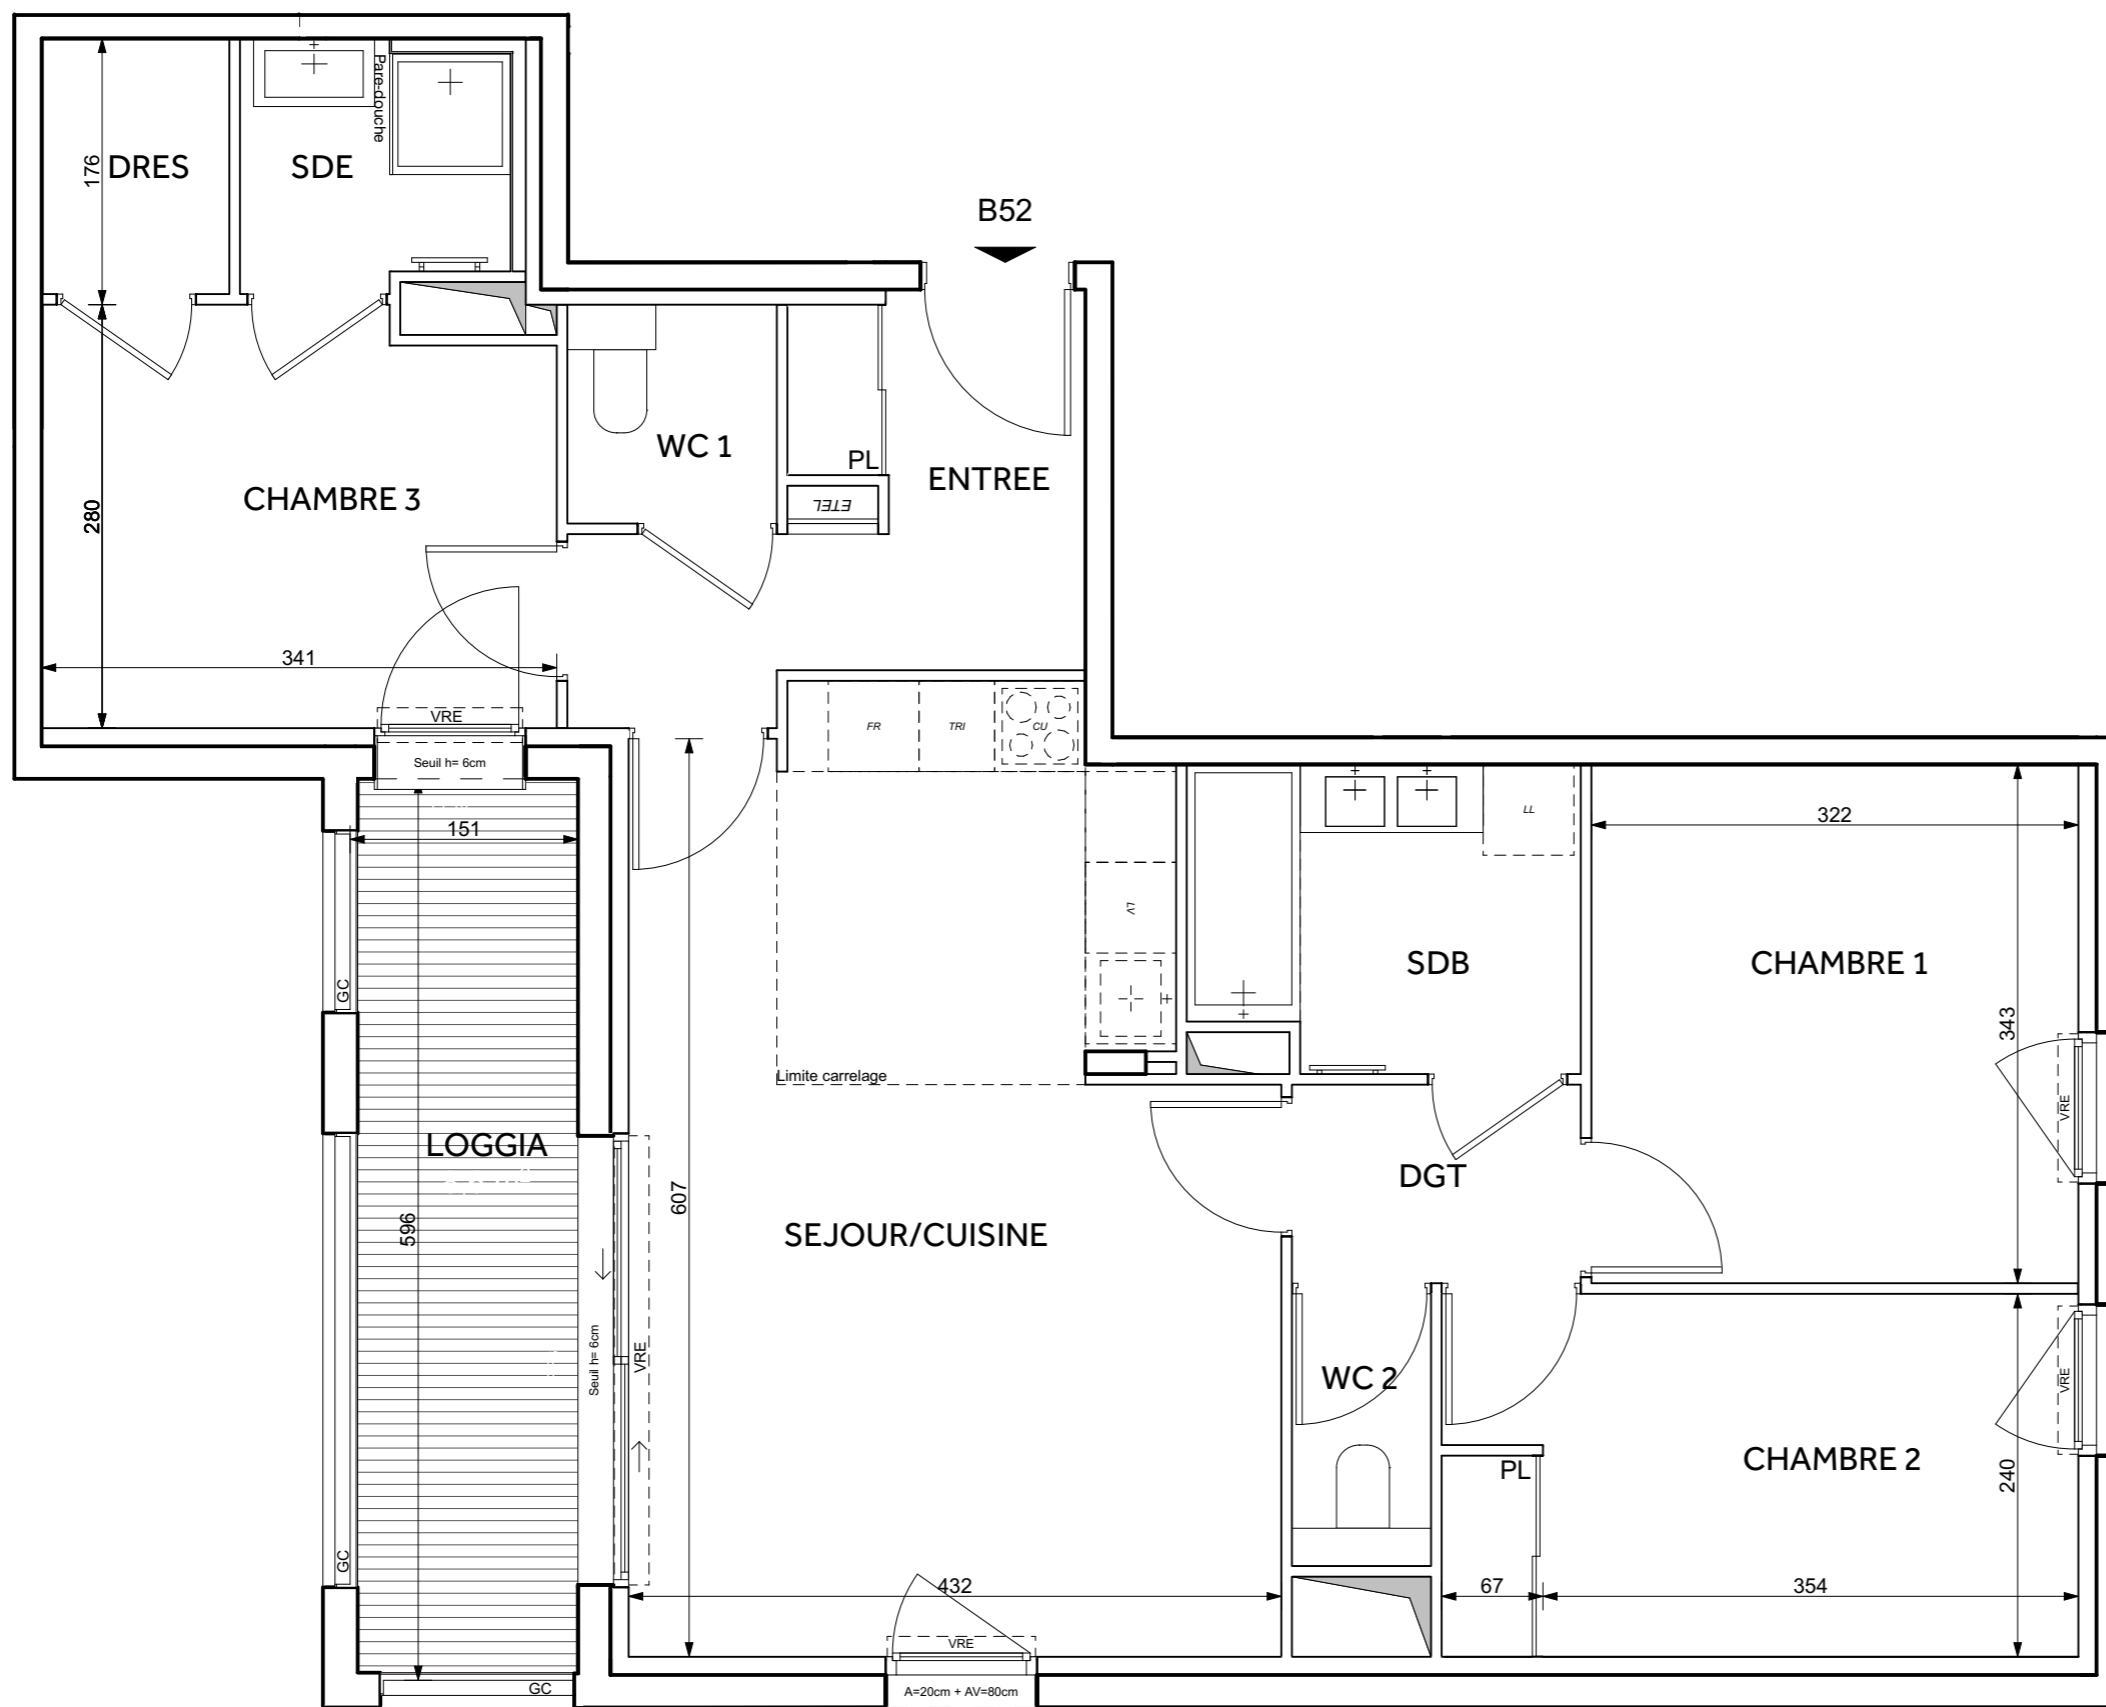

DES MODIFICATIONS SONT SUSCEPTIBLES D'ETRE APPORTEES A CE PLAN EN FONCTION DES NECESSITES TECHNIQUES OU REGLEMENTAIRES DE LA REALISATION, TANT EN CE QUI CONCERNE LES DIMENSIONS LIBRES, QUE L'EQUIPEMENT. LES SURFACES, LES HAUTEURS SOUS PLAFOND AINSI QUE LES HAUTEURS DE SEUILS OU D'ALLEGES INDIQUEES SONT APPROXIMATIVES. LES RETOMBÉES, SOFFITES, FAUX-PLAFONDS, TRAPPES DE VISITES, AINSI QUE L'EMPLACEMENT DES DESCENTES D'EAUX PLUVIALES, DES EQUIPEMENTS SANITAIRES NE SONT PAS TOUS FIGURES OU LE SONT A TITRE INDICATIF. LE NOMBRE, LA TAILLE ET L'EMPLACEMENT DES RADIATEURS SONT DONNES A TITRE INDICATIF ET SERONT PRECISES APRES ETUDE THERMIQUE. PLAN DE VENTE ISSUE DU PERMIS DE CONSTRUIRE DEPOSE LE 05 AOÛT 2019