





# NEW DISTRICT

ZAC GUILLAUMET - 31500 - TOULOUSE

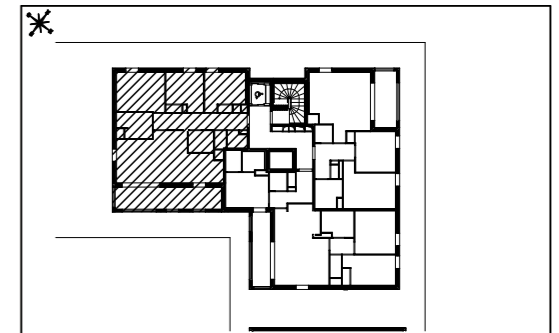

## HALL B

Appartement de 4 pièces  
N° B53 au 5<sup>e</sup> étage

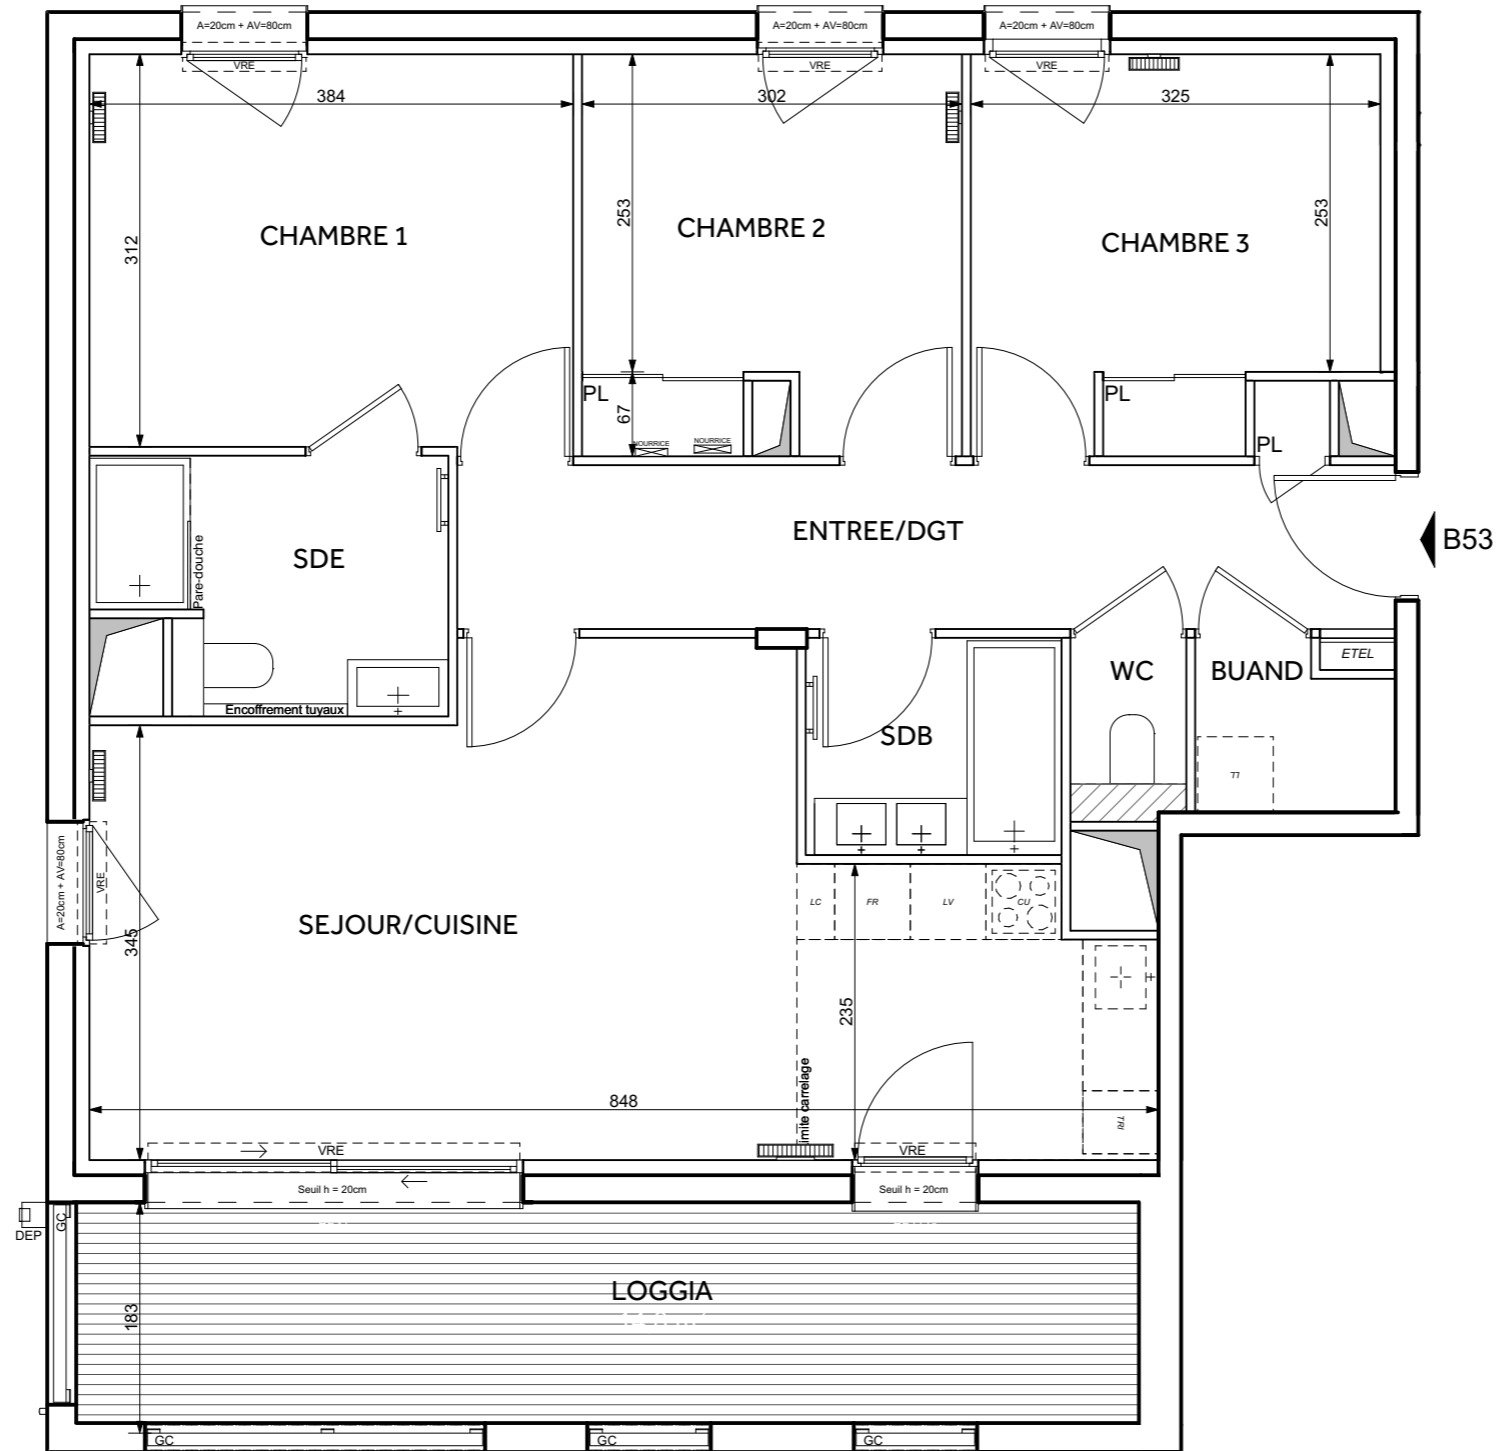

ENTREE/DGT - DEGAGEMENT	10,08
SEJOUR/CUISINE	27,49
CHAMBRE 1	12,04
CHAMBRE 2	9,34
CHAMBRE 3	9,62
SDB - SALLE DE BAIN	3,50
SDE - SALLE D'EAU	5,32
WC	1,33
BUAND - BUANDERIE	1,98
<b>SURFACE TOTALE HABITABLE</b>	<b>80,70 m<sup>2</sup></b>

LOGGIA	14,77
<b>SURFACE TOTALE PRIVATIVE</b>	<b>95,47 m<sup>2</sup></b>

NON COMPATIBLE AVEC LES PACKS PRÊT A VIVRE ET PRÊT A LOUER

LEGENDE			
EMPLACEMENTS ELEMENTS DE CUISINE :			
LL	LAVE-LINGE	CU	BLOC CUISSON
LV	LAVE-VAISSELLE	FR	REFRIGERATEUR
TRI	TRI SELECTIF	LC	LINEAIRE COMPLEMENT.
A	ALLEGE	ETEL	ESPACE TECHNIQUE ELECTRIQUE DU LOGT.
AV	ALLEGE VITREE	VR	VOLET ROULANT
GC	GARDE-CORPS		CLOISON FUSIBLE
			NOURRICE
			RADIATEUR
			SECHE-SERV.
			FAUX-PLAFOND OU SOFFITE
			RETOMBEE DE POUTRE

Hauteur sous plafond des pièces principales sauf mention particulière : 2.50 m

Echelle		Date	04/06/2020	Indice : 4
---------	--	------	------------	------------

DES MODIFICATIONS SONT SUSCEPTIBLES D'ETRE APPORTEES A CE PLAN EN FONCTION DES NECESSITES TECHNIQUES OU REGLEMENTAIRES DE LA REALISATION, TANT EN CE QUI CONCERNE LES DIMENSIONS LIBRES, QUE L'EQUIPEMENT. LES SURFACES, LES HAUTEURS SOUS PLAFOND AINSI QUE LES HAUTEURS DE SEUILS OU D'ALLEGES INDIQUEES SONT APPROXIMATIVES. LES RETOMBÉES, SOFFITES, FAUX-PLAFONDS, TRAPPES DE VISITES, AINSI QUE L'EMPLACEMENT DES DESCENTES D'EAUX PLUVIALES, DES EQUIPEMENTS SANITAIRES NE SONT PAS TOUS FIGURES OU LE SONT A TITRE INDICATIF. LE NOMBRE, LA TAILLE ET L'EMPLACEMENT DES RADIATEURS SONT DONNES A TITRE INDICATIF ET SERONT PRECISES APRES ETUDE THERMIQUE. PLAN DE VENTE ISSUE DU PERMIS DE CONSTRUIRE DEPOSE LE 05 AOÛT 2019