
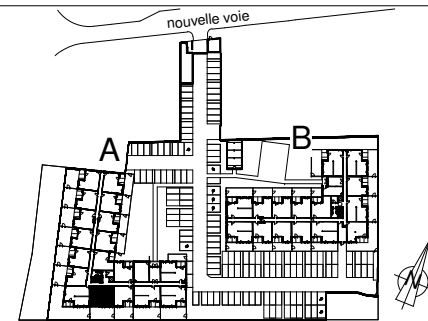
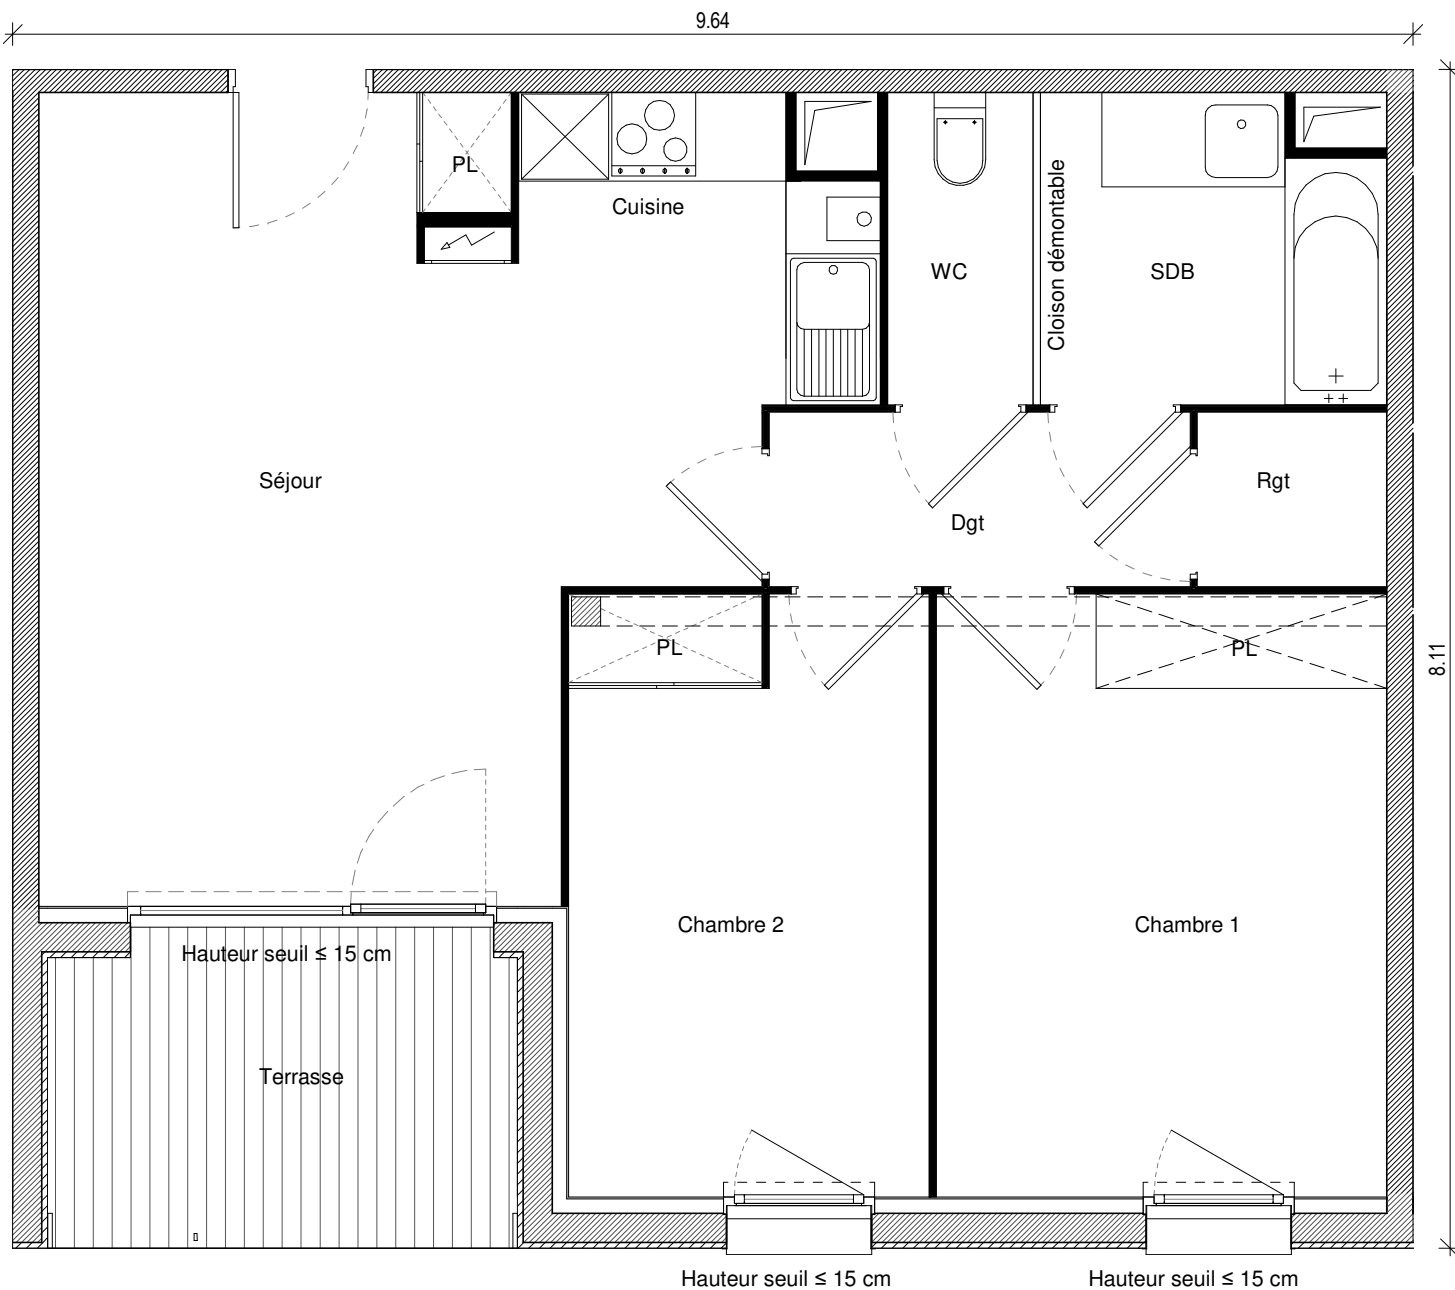


LE MAS SÉRÉNA

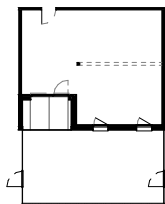

Appartement n°06
Type T3
Bâtiment A
Niveau Rez de jardin

Séjour/cuisine	26.05 m ²
WC	2.15 m ²
Dégagement	3.48 m ²
SDB	4.81 m ²
Rangement	1.56 m ²
Chambre 1	12.86 m ²
Chambre 2	10.21 m ²

Surface Habitable 61.12 m²
 Terrasse 5.30 m²
 Jardin environ 41 m²

La surface des pièces comprend la surface des placards

Taillandier Architectes Associés

GREENCITY
IMMOBILIER

2, ESPLANADE COMPANS CAFFARELLI
 IMMEUBLE TOULOUSE 2000 - 31000 TOULOUSE
TÉL. 05 62 27 27 00 FAX 05 61 22 11 79
WWW.GREENCITYIMMOBILIER.FR