
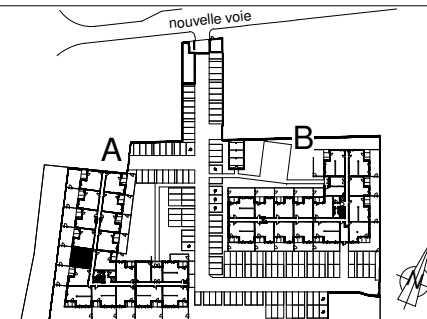


LE MAS SÉRÉNA

8.11

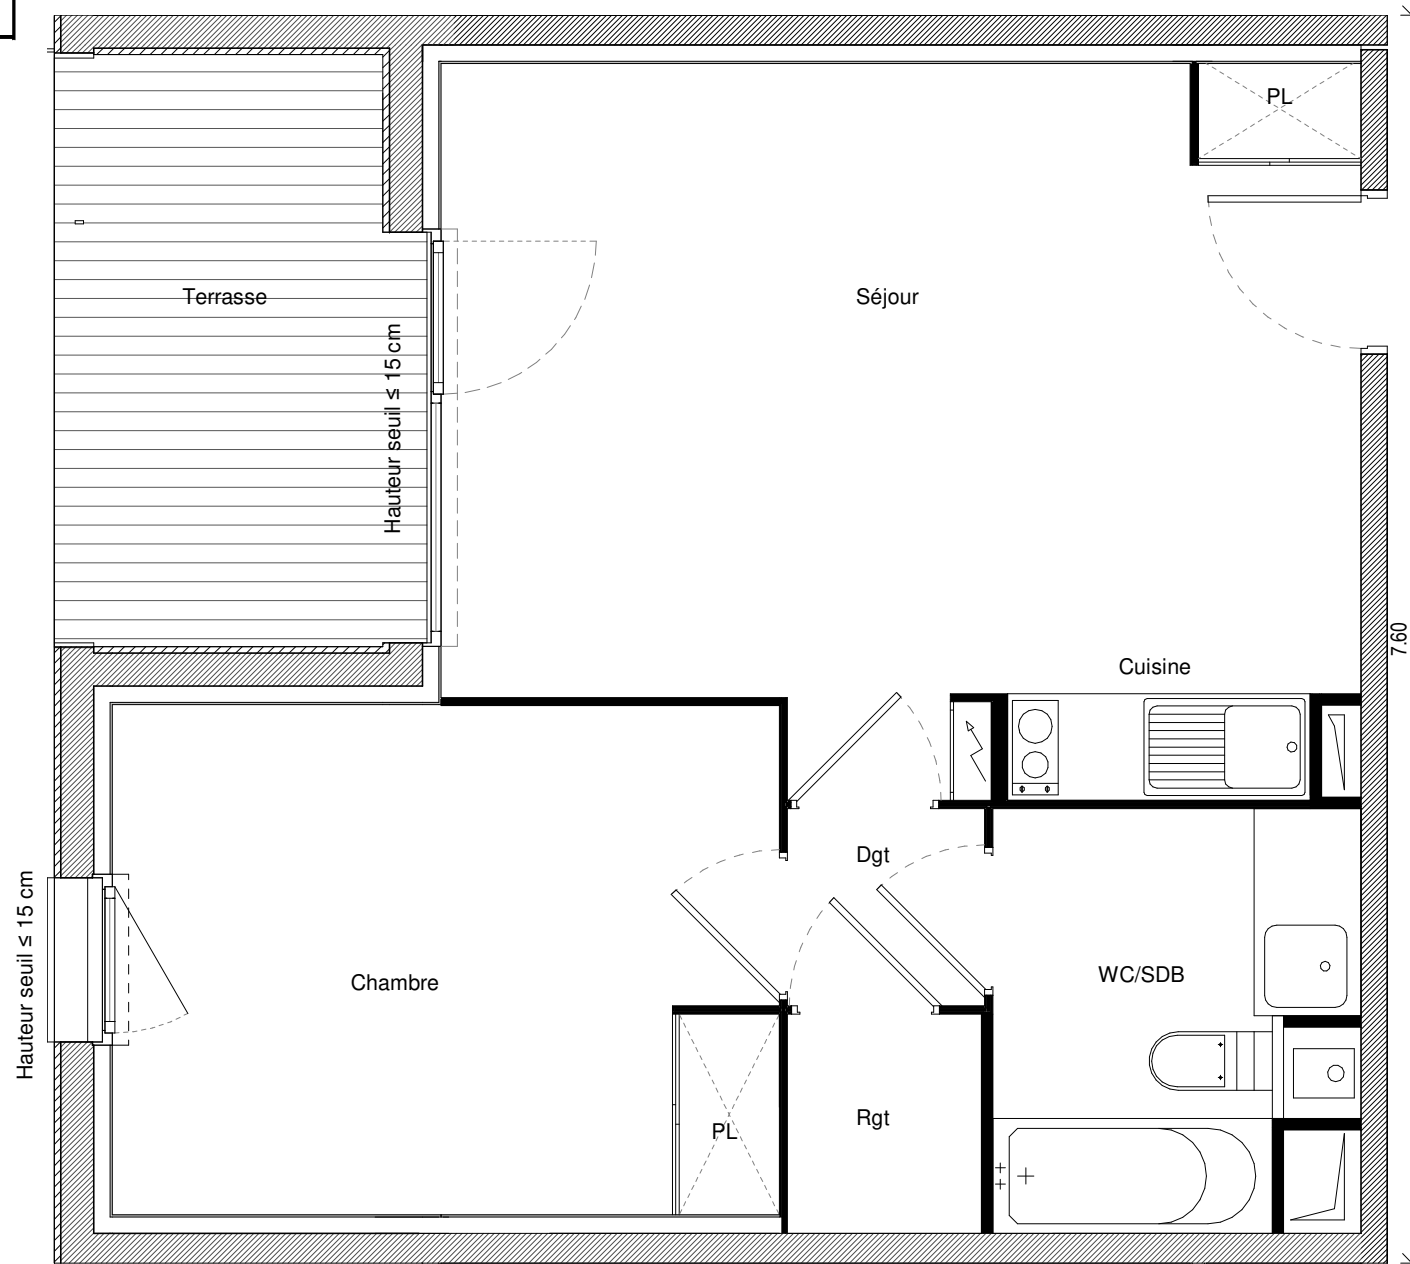

Appartement n°09
Type T2
Bâtiment A
Niveau Rez de jardin

Chambre	12.59 m ²
Séjour/cuisine	23.49 m ²
Dégagement	1.44 m ²
Rangement	1.58 m ²
SDB/WC	5.08 m ²

Surface Habitable 44.18 m²

Terrasse 6.34 m²

Jardin environ 34 m²

La surface des pièces comprend la surface des placards

Taillandier Architectes Associés

GREENCITY
 IMMOBILIER

2, ESPLANADE COMPANS CAFFARELLI
 IMMEUBLE TOULOUSE 2000 - 31000 TOULOUSE

TÉL. 05 62 27 27 00 FAX 05 61 22 11 79
 WWW.GREENCITYIMMOBILIER.FR