
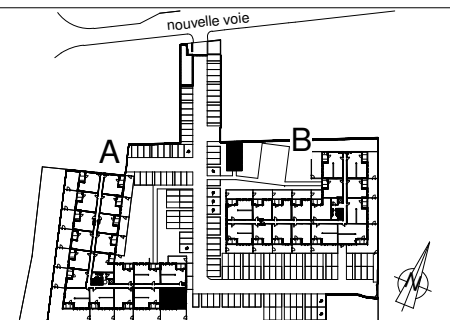


LE MAS SÉRÉNA

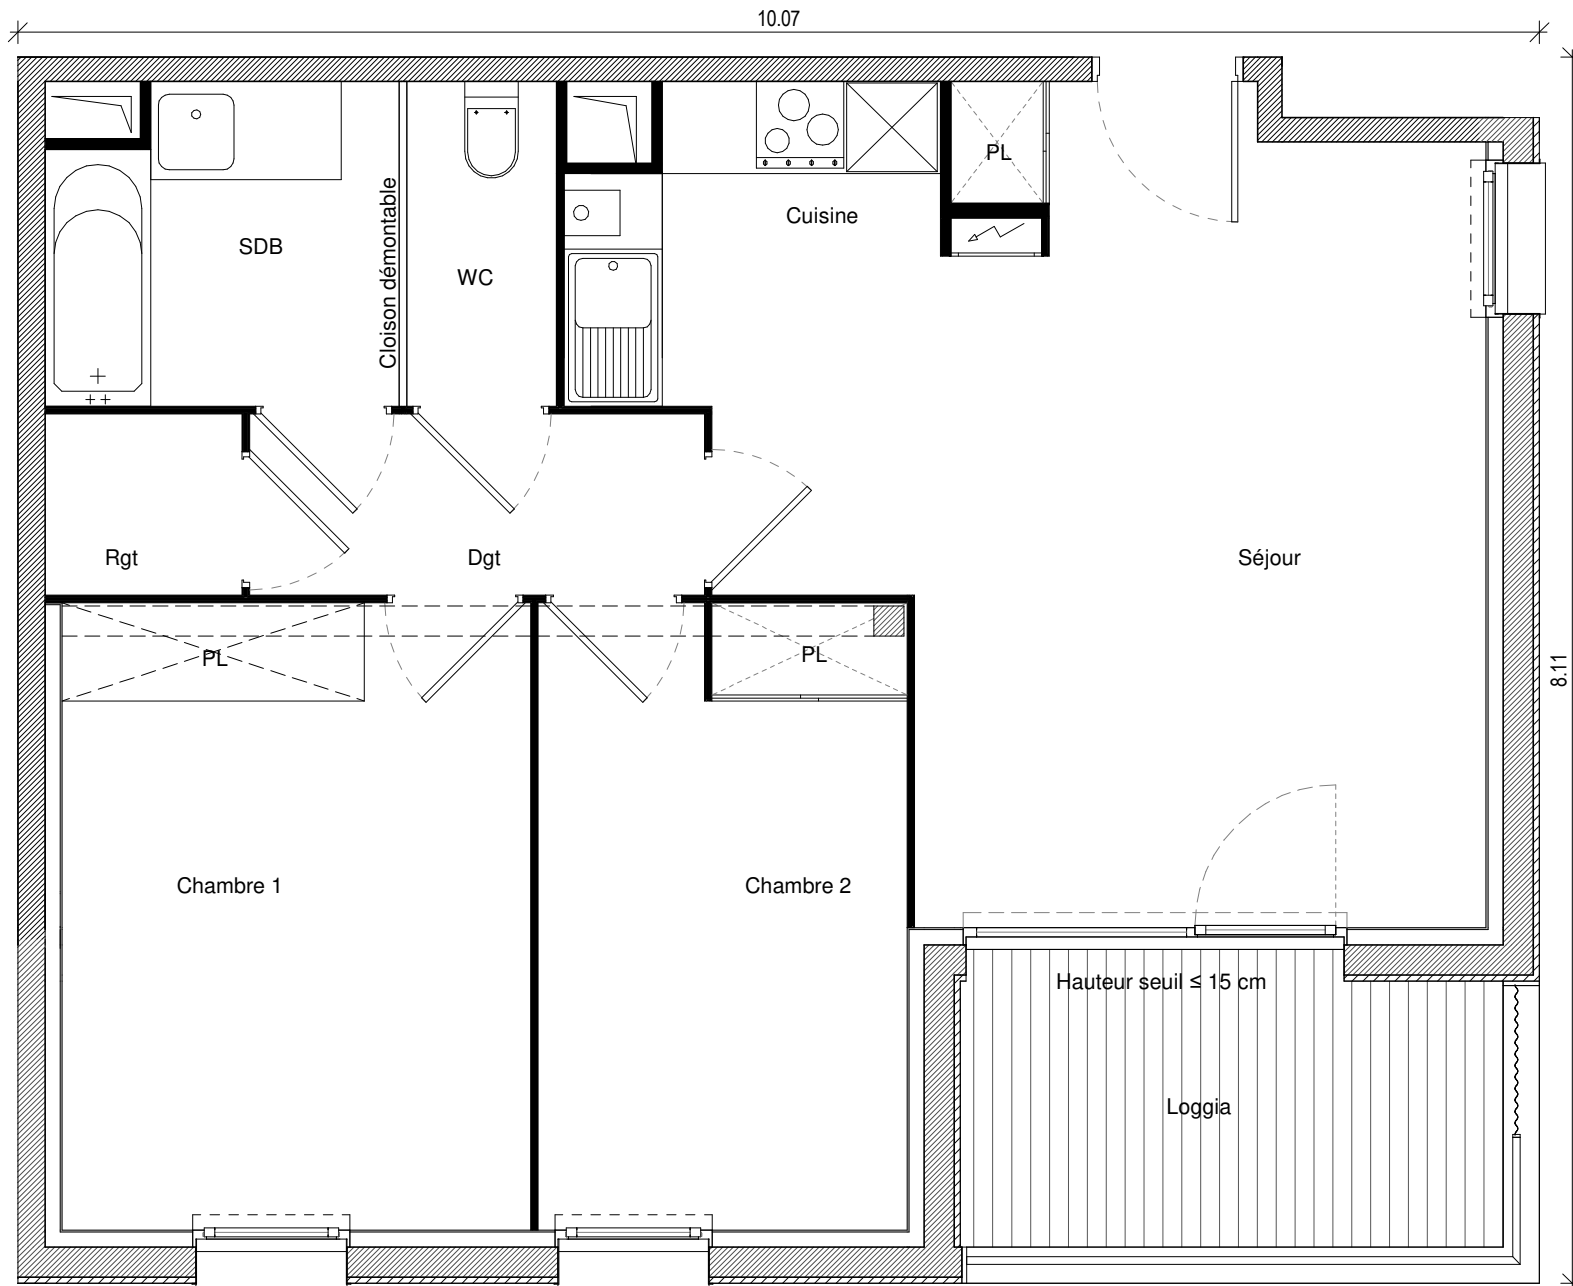

Appartement n°22
Type T3
Bâtiment A
Niveau Étage 1

Rangement	1.56 m ²
Chambre 1	12.86 m ²
Chambre 2	10.04 m ²
Dégagement	3.61 m ²
SDB	4.72 m ²
Séjour/cuisine	26.68 m ²
WC	2.13 m ²

Surface Habitable 61.60 m²
 Loggia 6.32 m²

La surface des pièces comprend la surface des placards

Taillandier Architectes Associés



2, ESPLANADE COMPANS CAFFARELLI
 IMMEUBLE TOULOUSE 2000 - 31000 TOULOUSE
TÉL. 05 62 27 27 00 FAX 05 61 22 11 79
WWW.GREENCITYIMMOBILIER.FR