
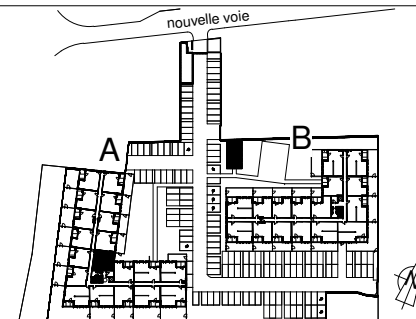


LE MAS SÉRÉNA

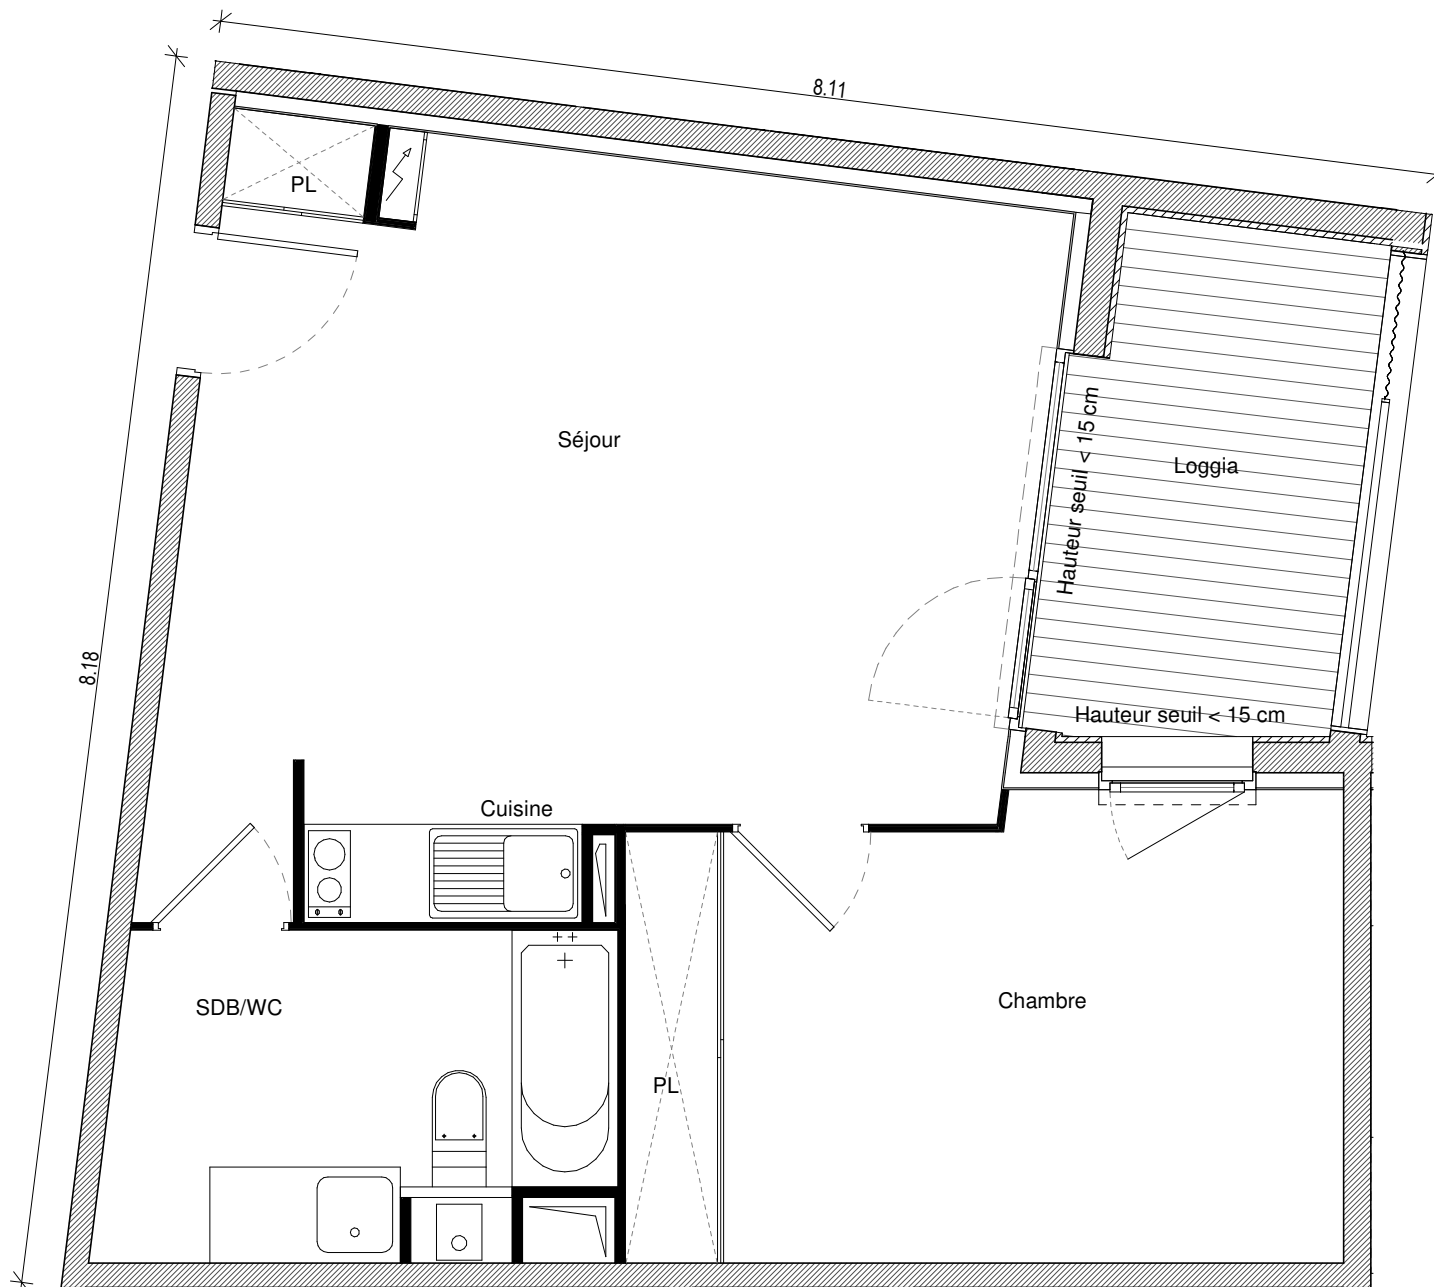

Appartement n°37
Type T2
Bâtiment A
Niveau Étage 1

Séjour/cuisine 26.53 m²
 SDB/WC 6.69 m²
 Chambre 14.18 m²

Surface Habitable 47.40 m²
 Loggia 5.95 m²

La surface des pièces comprend la surface des placards

Taillandier Architectes Associés

GREENCITY
 IMMOBILIER

2, ESPLANADE COMPANS CAFFARELLI
 IMMEUBLE TOULOUSE 2000 - 31000 TOULOUSE
TÉL. 05 62 27 27 00 FAX 05 61 22 11 79
WWW.GREENCITYIMMOBILIER.FR