
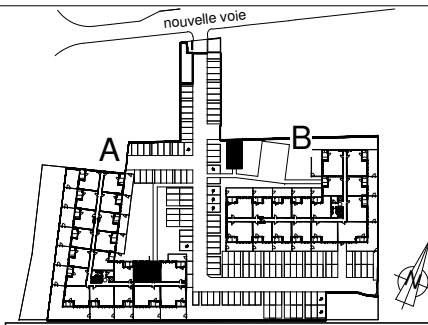


LE MAS SÉRÉNA

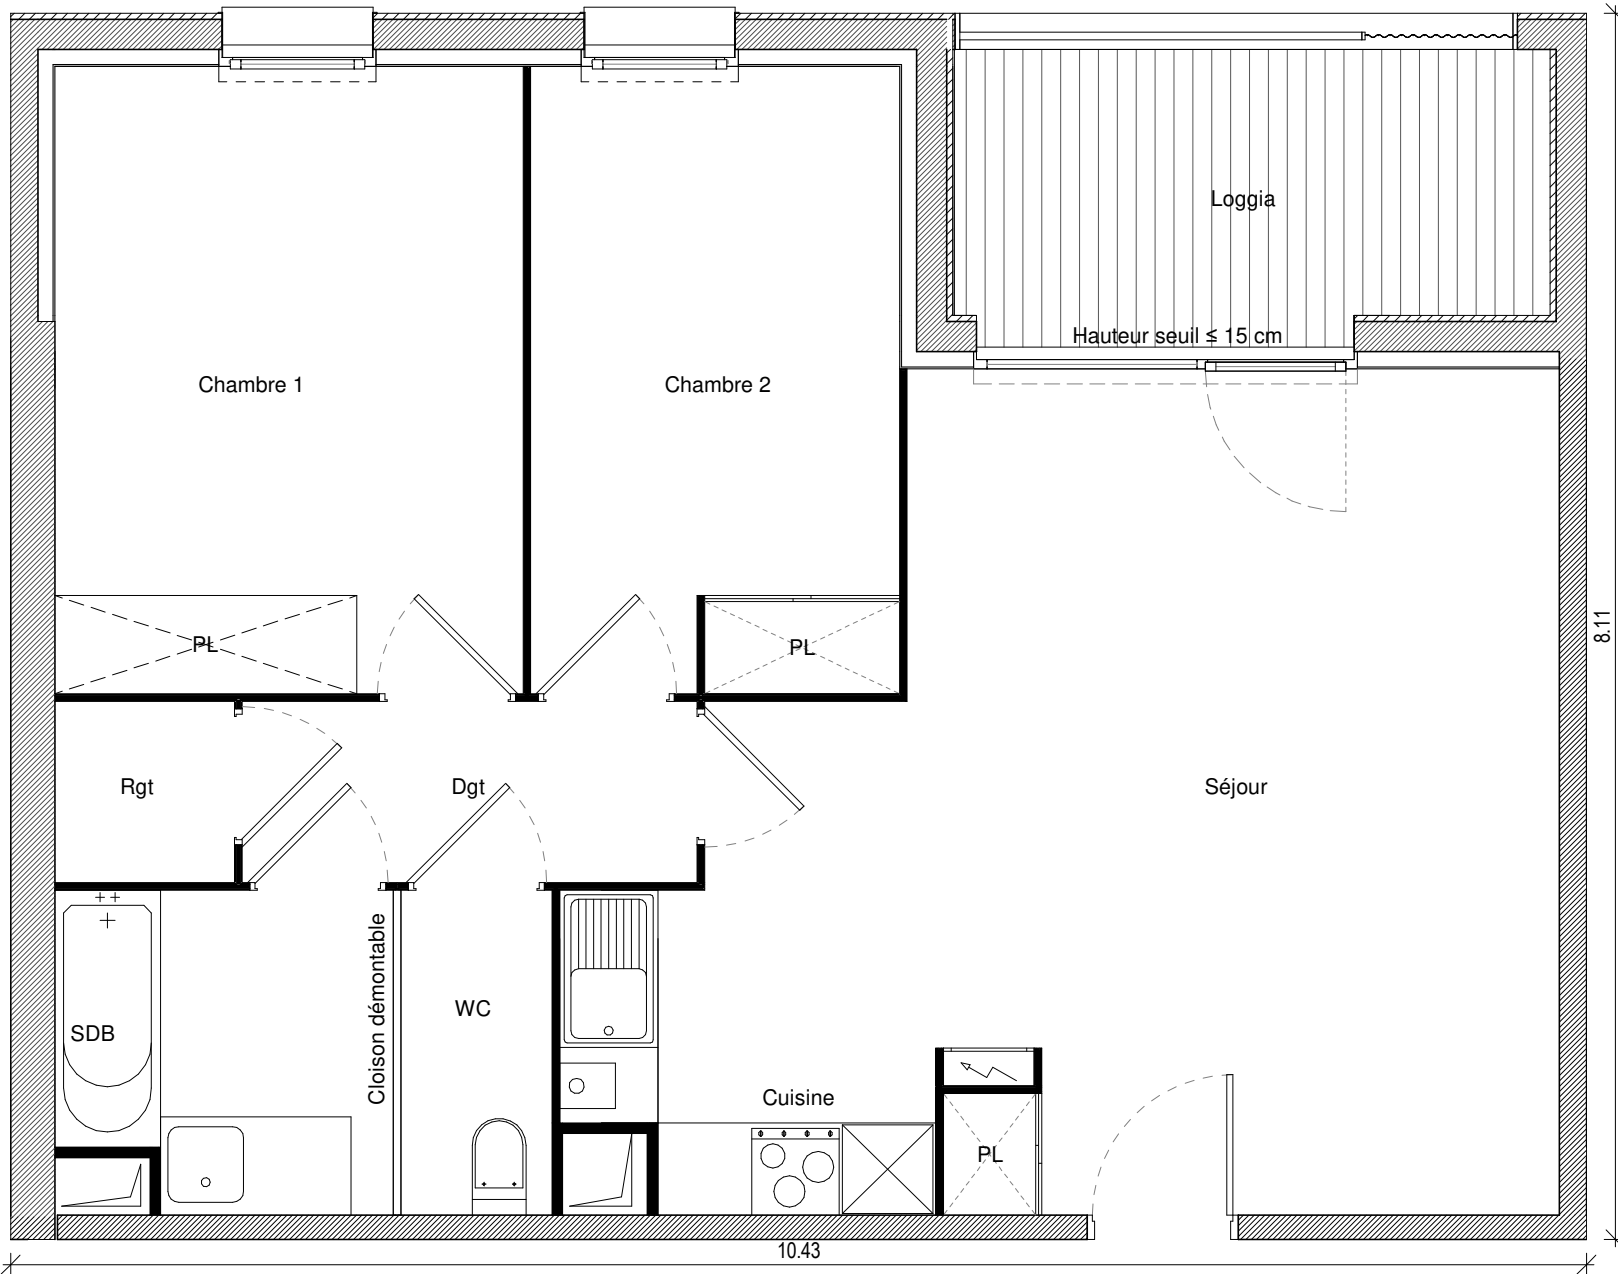

Appartement n°39
Type T3
Bâtiment A
Niveau Étage 2

Rangement	1.43 m ²
Chambre 1	12.86 m ²
Chambre 2	10.09 m ²
Dégagement	3.61 m ²
WC	2.15 m ²
SDB	4.50 m ²
Séjour/cuisine	30.29 m ²

Surface Habitable 64.93 m²
 Loggia 6.96 m²

La surface des pièces comprend la surface des placards

Taillandier Architectes Associés



2, ESPLANADE COMPANS CAFFARELLI
 IMMEUBLE TOULOUSE 2000 - 31000 TOULOUSE
TÉL. 05 62 27 27 00 FAX 05 61 22 11 79
WWW.GREENCITYIMMOBILIER.FR