
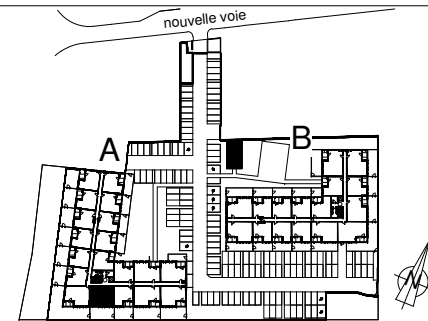


LE MAS SÉRÉNA

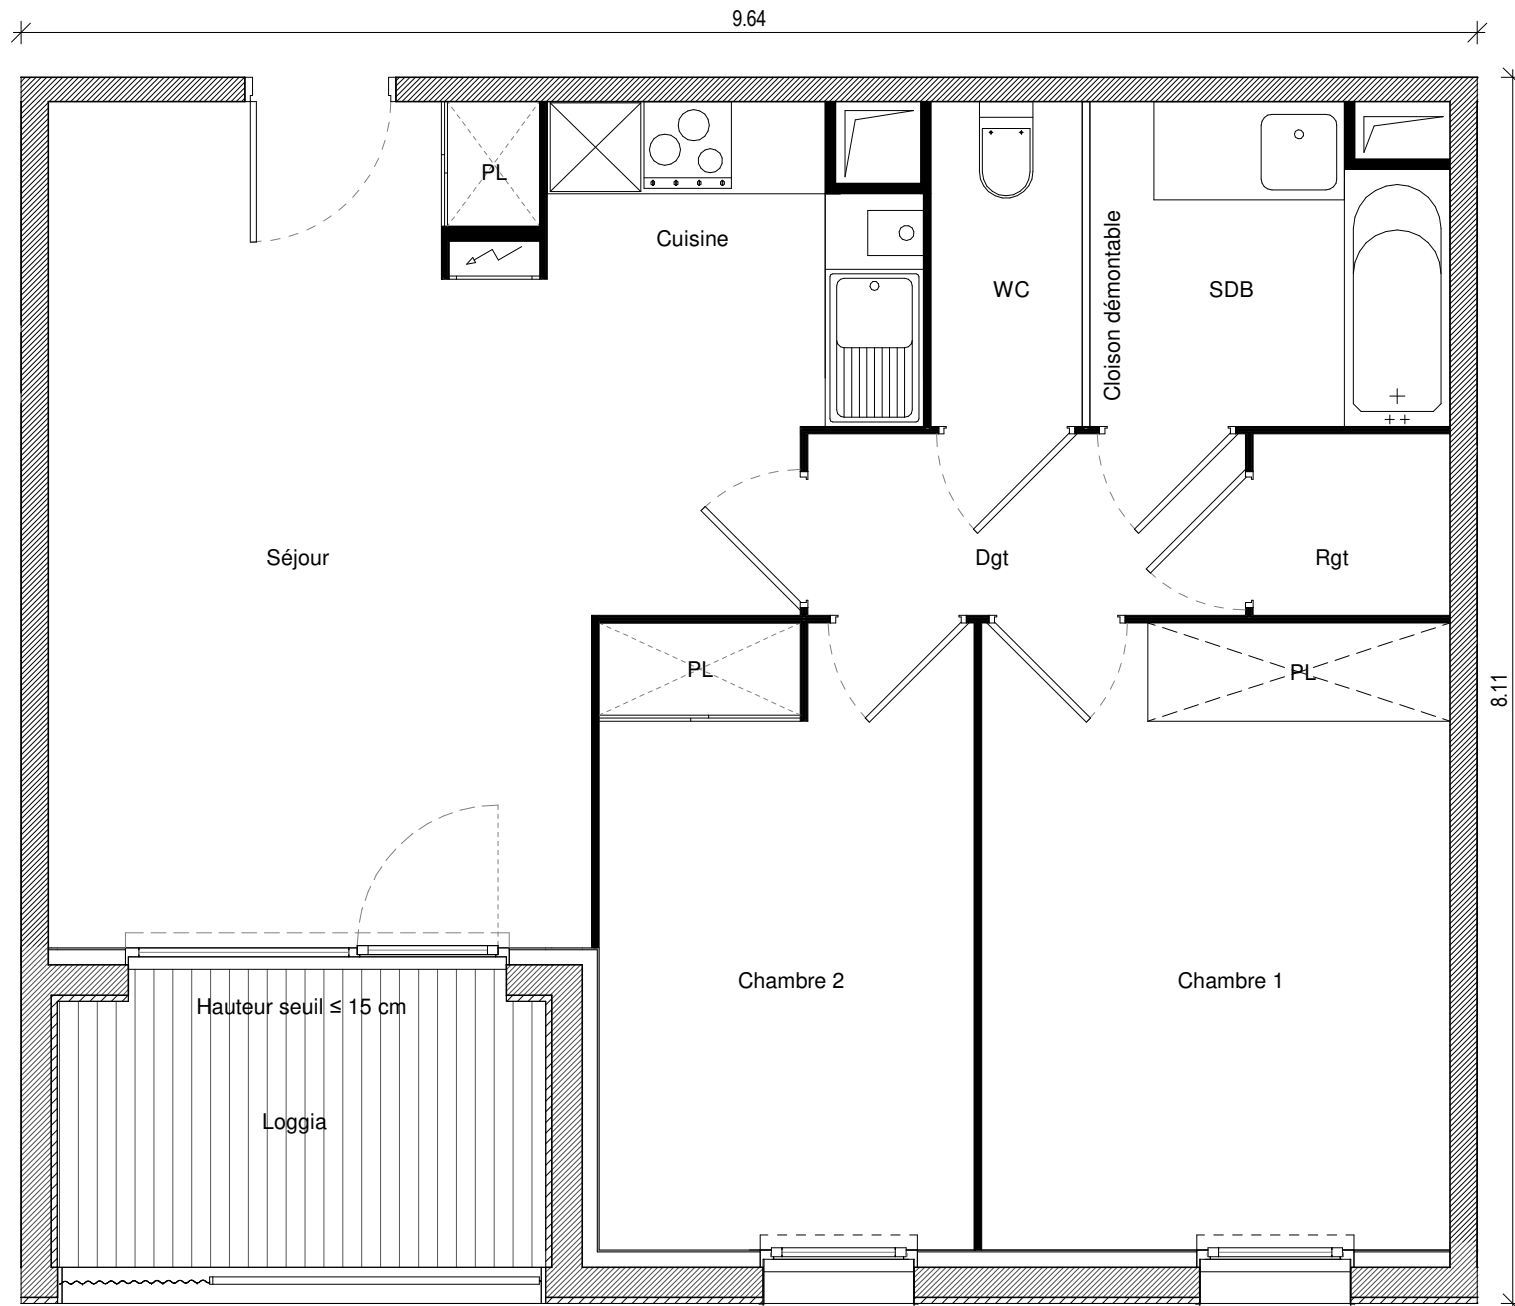

Appartement n°44
Type T3
Bâtiment A
Niveau Étage 2

Séjour/cuisine	26.05 m ²
WC	2.15 m ²
Dégagement	3.48 m ²
SDB	4.81 m ²
Rangement	1.56 m ²
Chambre 1	12.86 m ²
Chambre 2	10.26 m ²

Surface Habitable 61.17 m²

Loggia 5.69 m²

La surface des pièces comprend la surface des placards

Taillandier Architectes Associés

GREENCITY
IMMOBILIER

2, ESPLANADE COMPANS CAFFARELLI
 IMMEUBLE TOULOUSE 2000 - 31000 TOULOUSE
TÉL. 05 62 27 27 00 FAX 05 61 22 11 79
WWW.GREENCITYIMMOBILIER.FR