
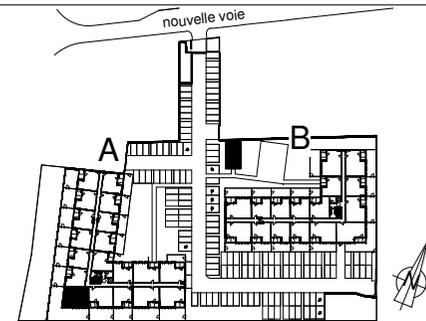


# LE MAS SÉRÉNA

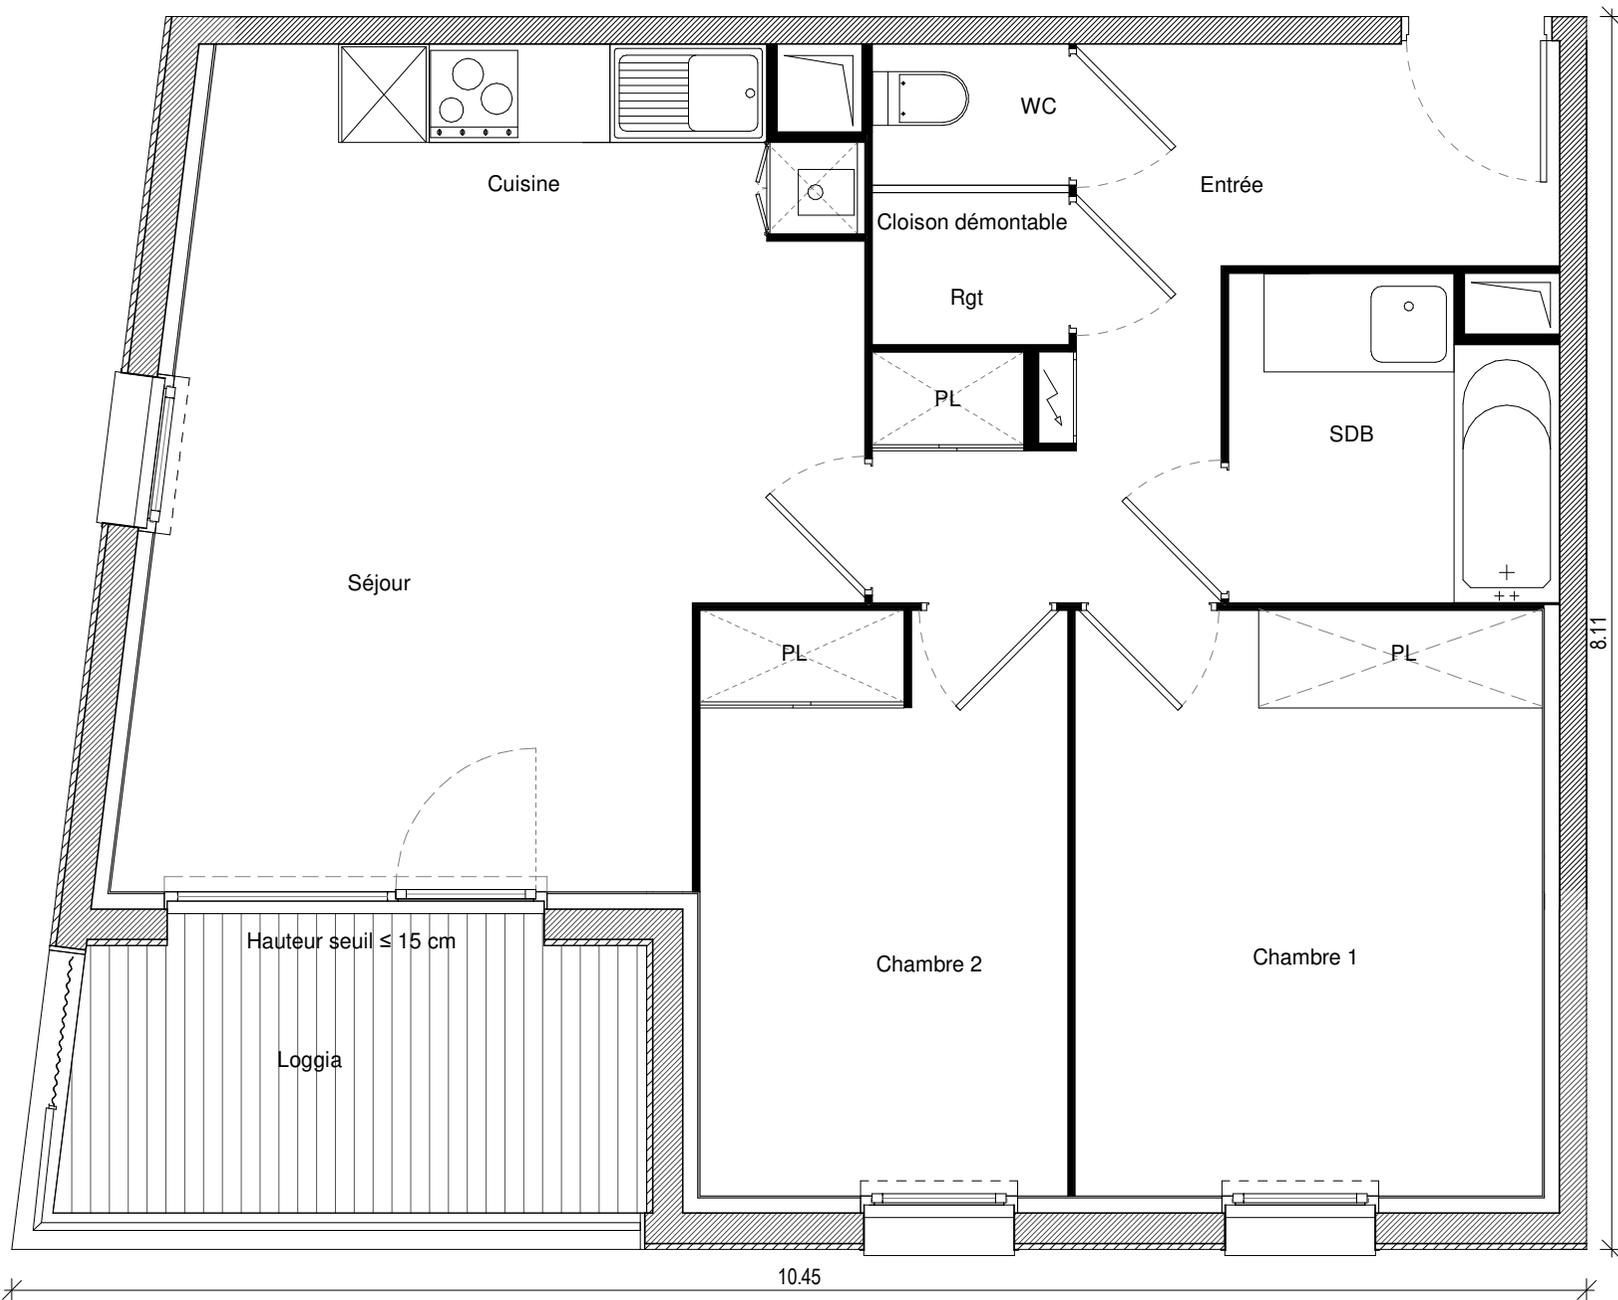

**Appartement** n°45  
**Type** T3  
**Bâtiment** A  
**Niveau** Étage 2

Entrée	8.99 m <sup>2</sup>
Séjour/cuisine	23.34 m <sup>2</sup>
Chambre 1	11.94 m <sup>2</sup>
Chambre 2	9.37 m <sup>2</sup>
SDB	4.43 m <sup>2</sup>
WC	1.21 m <sup>2</sup>
Rangement	1.30 m <sup>2</sup>

**Surface Habitable** 60.58 m<sup>2</sup>  
 Loggia 6.74 m<sup>2</sup>

La surface des pièces comprend la surface des placards

Taillandier Architectes Associés

**GREENCITY**  
 IMMOBILIER

2, ESPLANADE COMPANS CAFFARELLI  
 IMMEUBLE TOULOUSE 2000 - 31000 TOULOUSE  
**TÉL. 05 62 27 27 00 FAX 05 61 22 11 79**  
**WWW.GREENCITYIMMOBILIER.FR**