
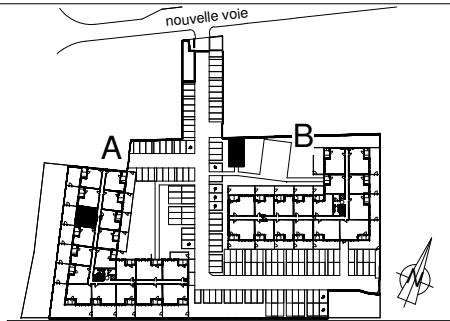


# LE MAS SÉRÉNA

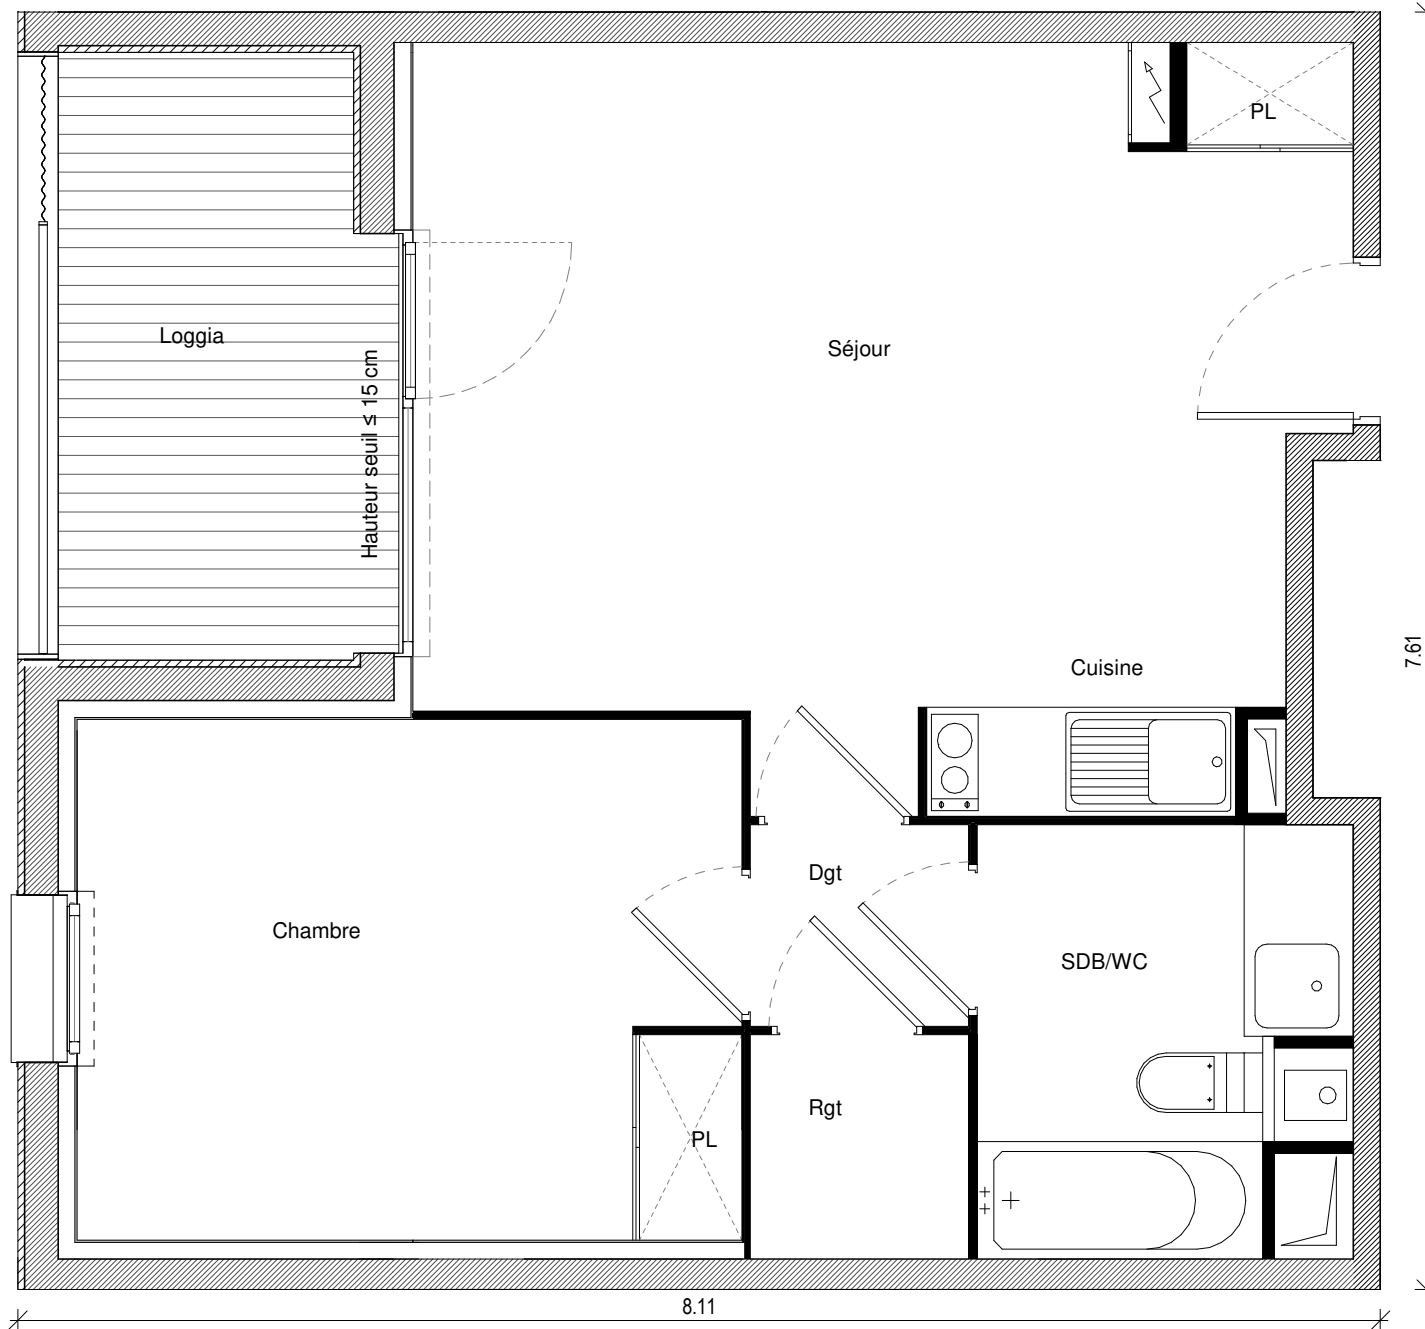

**Appartement** n°49  
**Type** T2  
**Bâtiment** A  
**Niveau** Étage 2

|                |                      |
|----------------|----------------------|
| Chambre        | 12.26 m <sup>2</sup> |
| Séjour/cuisine | 23.34 m <sup>2</sup> |
| Dégagement     | 1.56 m <sup>2</sup>  |
| Rangement      | 1.74 m <sup>2</sup>  |
| SDB/WC         | 5.08 m <sup>2</sup>  |

**Surface Habitable** 43.98 m<sup>2</sup>  
 Loggia 6.37 m<sup>2</sup>

La surface des pièces comprend la surface des placards

Taillandier Architectes Associés

**GREENCITY**  
 IMMOBILIER

2, ESPLANADE COMPANS CAFFARELLI  
 IMMEUBLE TOULOUSE 2000 - 31000 TOULOUSE  
**TÉL. 05 62 27 27 00 FAX 05 61 22 11 79**  
**WWW.GREENCITYIMMOBILIER.FR**