
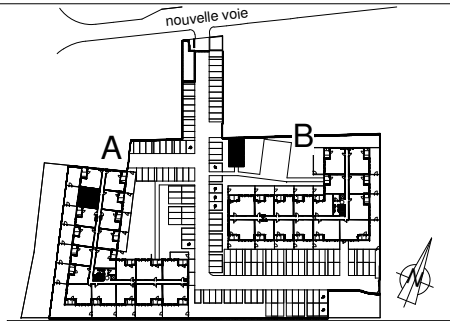


LE MAS SÉRÉNA

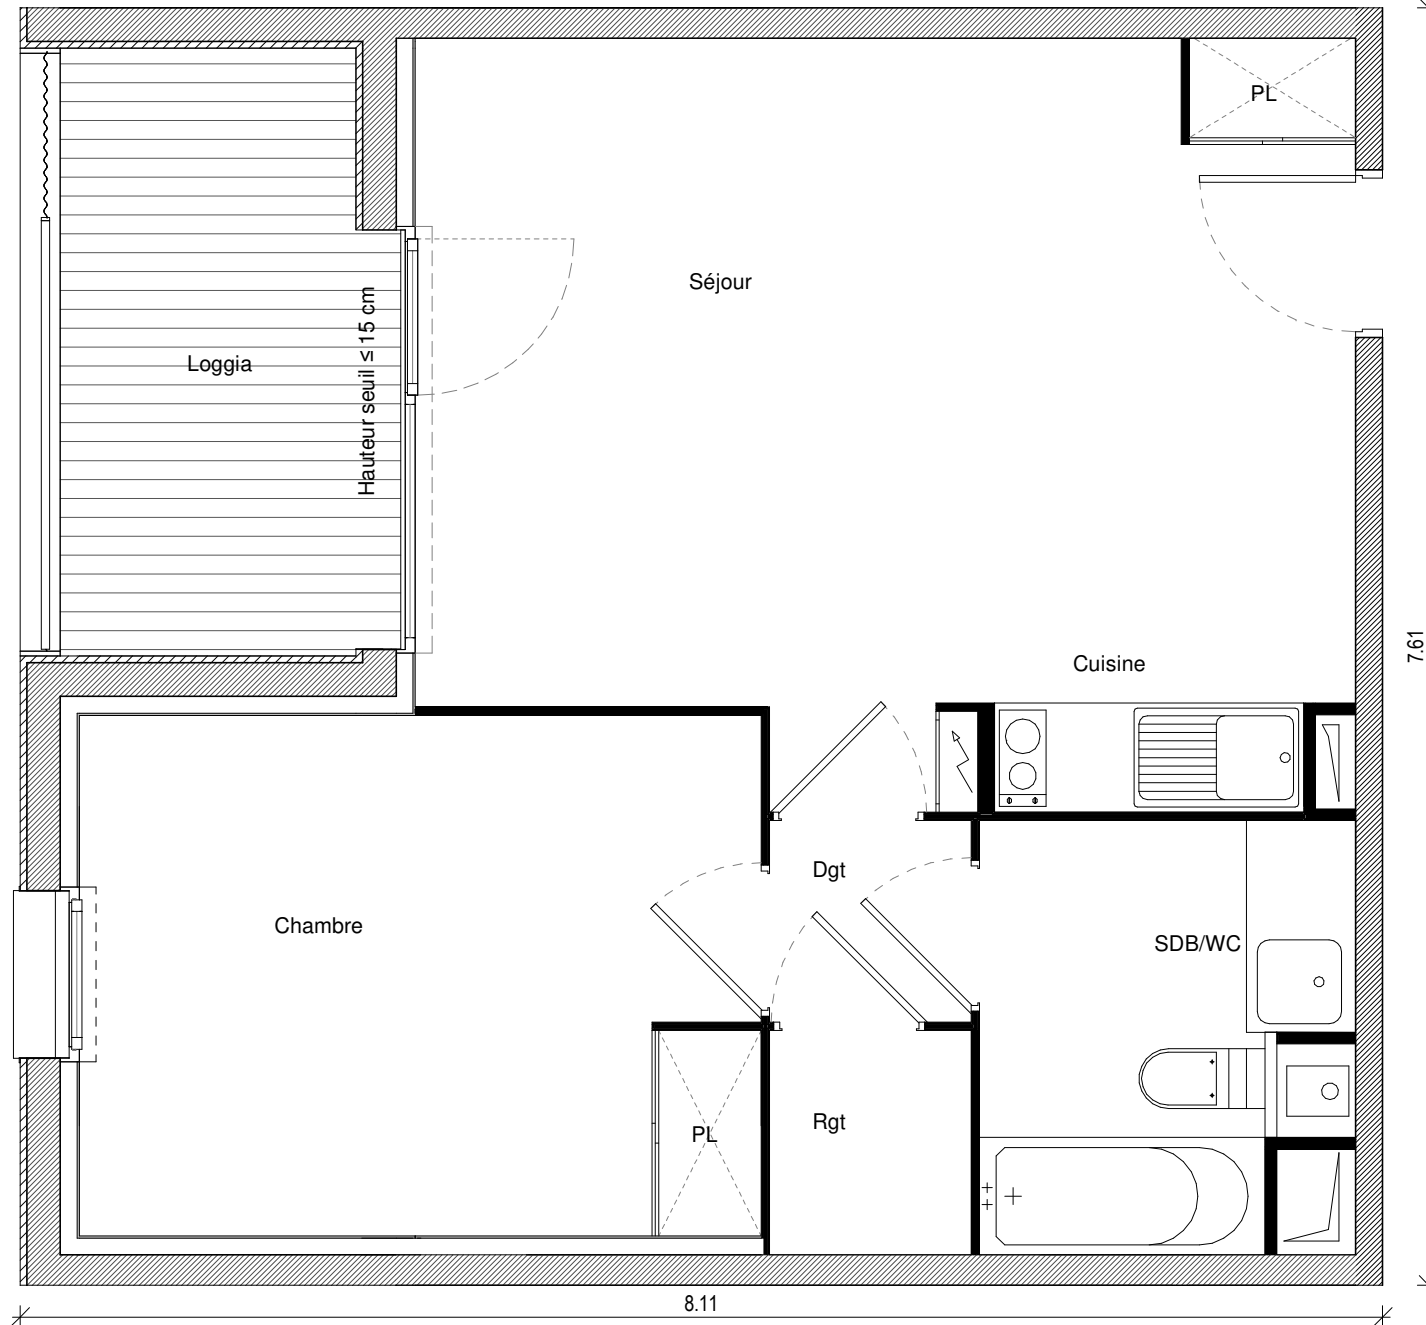

Appartement n°50
Type T2
Bâtiment A
Niveau Étage 2

Chambre	12.57 m ²
Séjour/cuisine	24.18 m ²
Dégagement	1.44 m ²
Rangement	1.60 m ²
SDB/WC	5.08 m ²

Surface Habitable 44.87 m²
 Loggia 6.37 m²

La surface des pièces comprend la surface des placards

Taillandier Architectes Associés

GREENCITY
 IMMOBILIER

2, ESPLANADE COMPANS CAFFARELLI
 IMMEUBLE TOULOUSE 2000 - 31000 TOULOUSE
TÉL. 05 62 27 27 00 FAX 05 61 22 11 79
WWW.GREENCITYIMMOBILIER.FR