
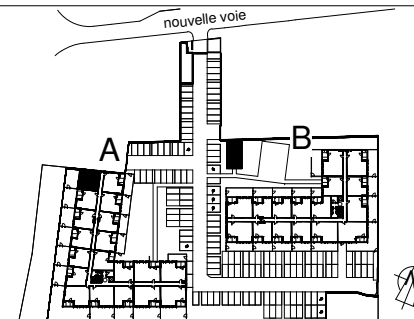


# LE MAS SÉRÉNA

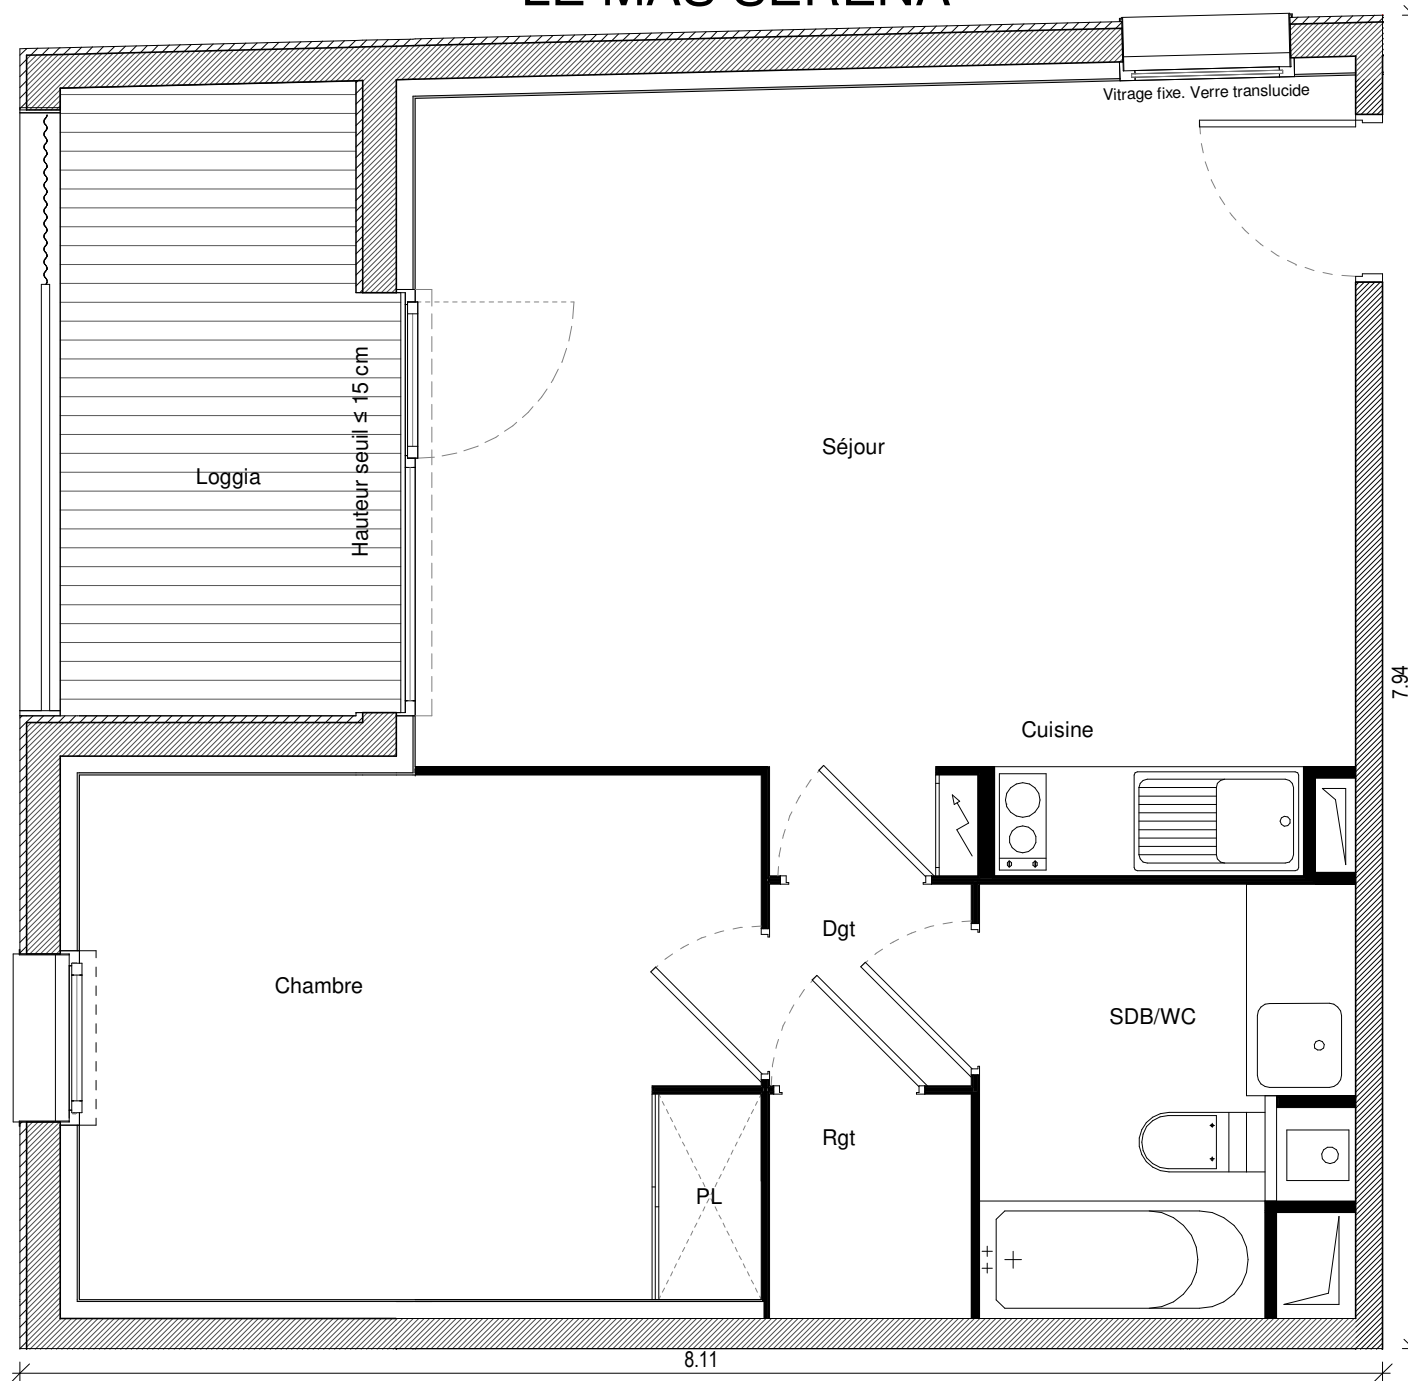

**Appartement** n°51  
**Type** T2  
**Bâtiment** A  
**Niveau** Étage 2

Chambre	12.65 m <sup>2</sup>
Séjour/cuisine	24.67 m <sup>2</sup>
Dégagement	1.44 m <sup>2</sup>
Rangement	1.60 m <sup>2</sup>
SDB/WC	5.08 m <sup>2</sup>

**Surface Habitable** 45.44 m<sup>2</sup>  
 Loggia 6.17 m<sup>2</sup>

La surface des pièces comprend la surface des placards

Taillandier Architectes Associés

**GREENCITY**  
 IMMOBILIER

2, ESPLANADE COMPANS CAFFARELLI  
 IMMEUBLE TOULOUSE 2000 - 31000 TOULOUSE  
**TÉL. 05 62 27 27 00 FAX 05 61 22 11 79**  
**WWW.GREENCITYIMMOBILIER.FR**