


Bâtiment C

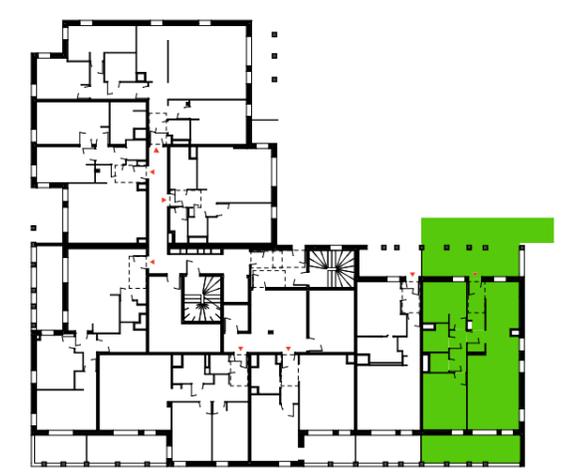

**Lot C05 - Niveau Rez-de-chaussée
Appartement T3**

Séjour cuisine	33.49 m ²	Loggia 1	16.34 m ²
Chambre 1	12.52 m ²	Jardin	16.29 m ²
Chambre 2	9.55 m ²	Loggia 2	13.88 m ²
Entrée	4.06 m ²	Surface extérieure	46.52 m ²
DGT	3.62 m ²		
Salle d'eau	3.29 m ²		
WC	1.84 m ²		
Surface habitable	68.38 m ²		

Surface habitable 68.38 m²
Surface extérieure 46.52 m²


CUISINE		MENUISERIES	
LL	Lave-Linge	FAV	Fenêtre Allège Vitrée
LV	Lave-Vaisselle	FAM	Fenêtre Allège Maçonnée
R	Réfrigérateur	PF	Porte-Fenêtre
C	Bloc cuisson	VR	Volet Roulant
ETEL	Espace Technique Electrique du Logement	CH	Chaudière

Soffite Faitage de toiture

DATE : 16/12/2019

INDICE : 1

Hauteur sous plafond des pièces principales sauf mention particulière : 2.50m

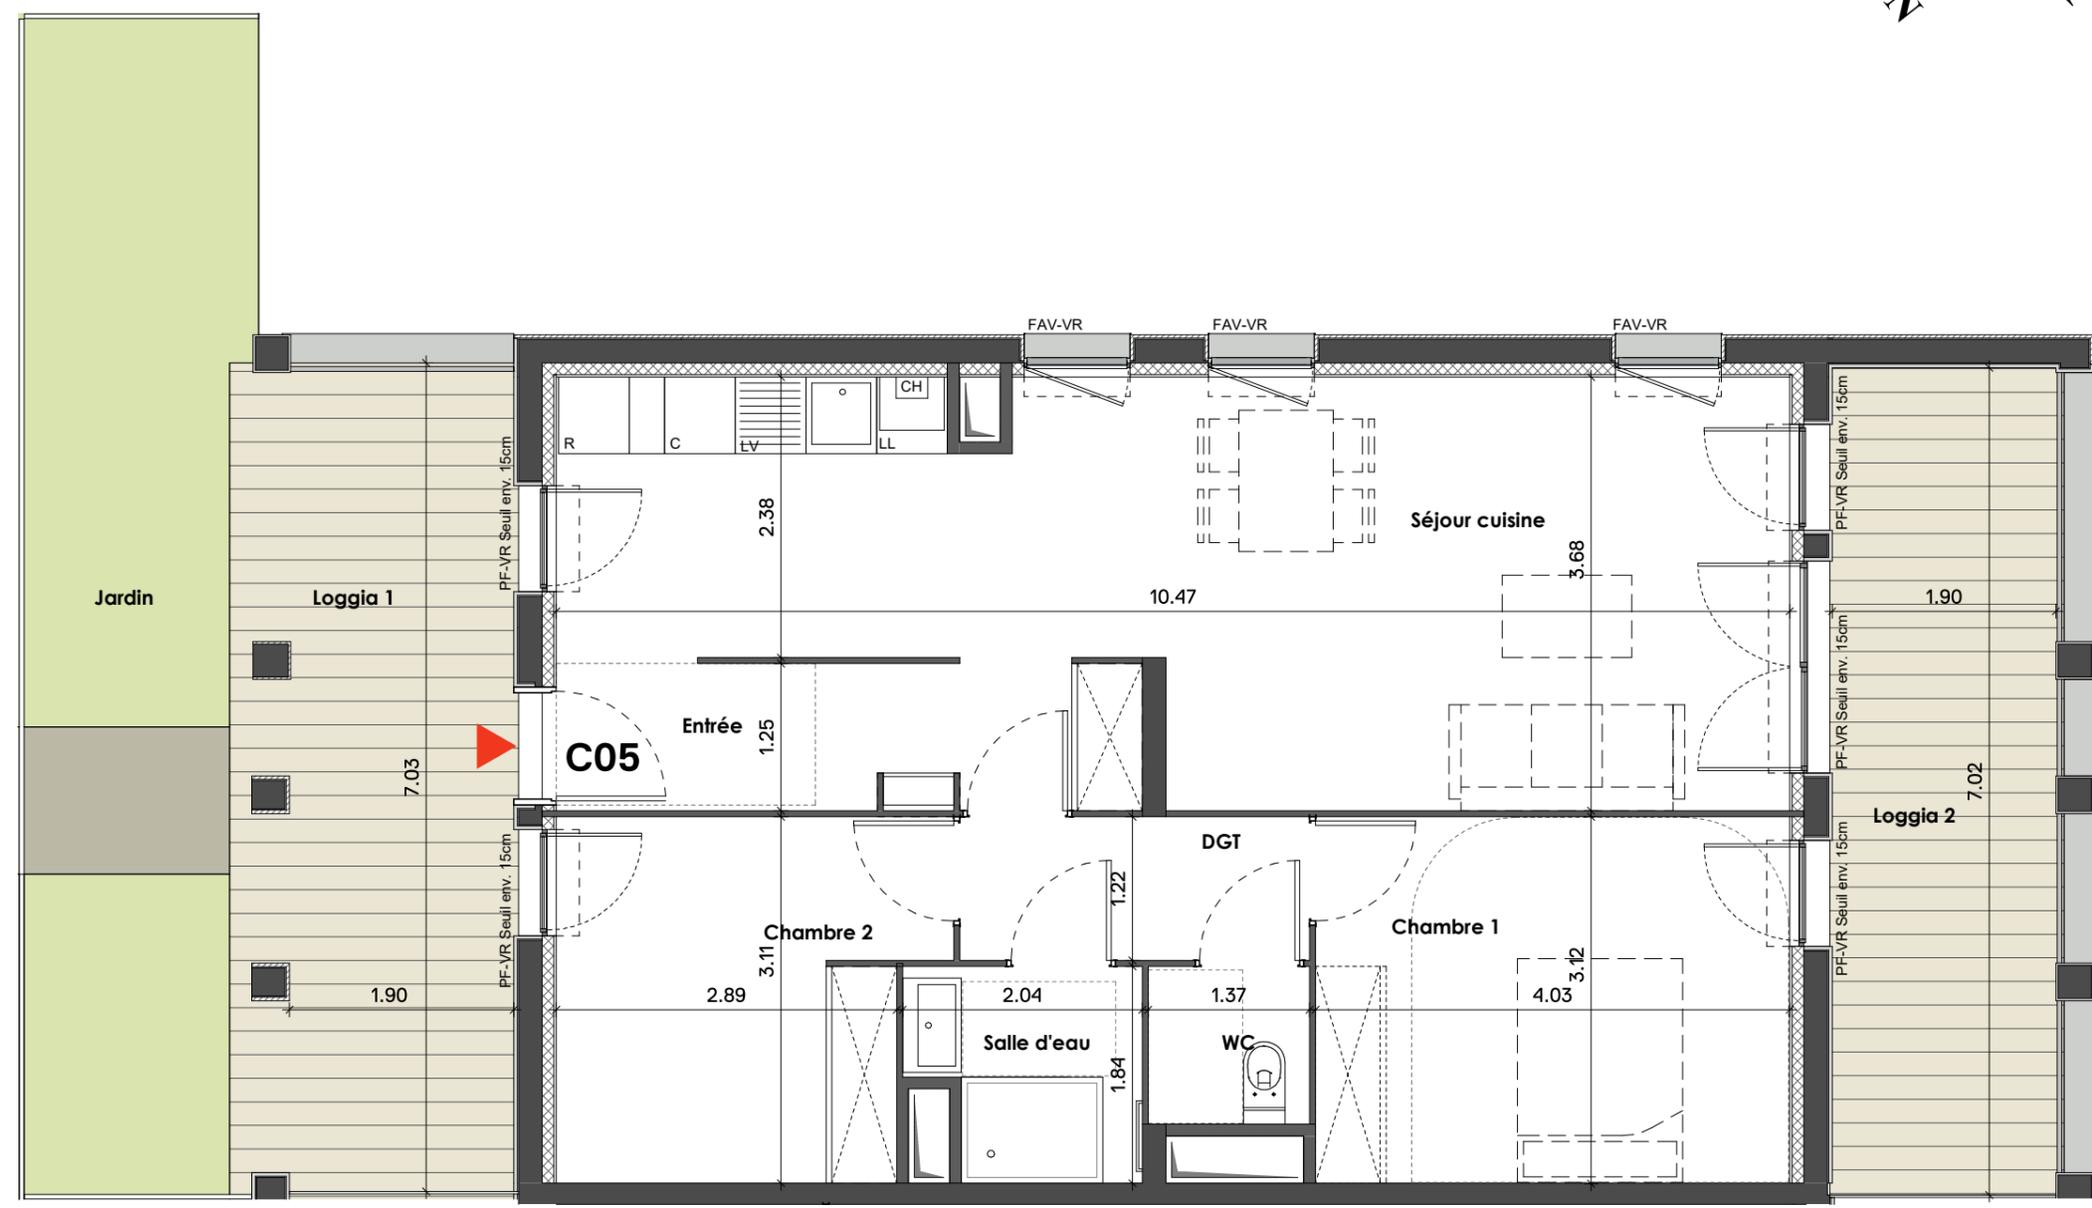

PROVISOIRE

Échelle 0 0.5 1m



NOTA : La surface des jardins est indiquée de manière provisoire

NOTA : - Des modifications sont susceptibles d'être apportées à ce plan en fonction des nécessités techniques ou réglementaires de la réalisation.
- Les surfaces indiquées sont approximatives au sens de l'article L261-15 du CHH.

- Les retombées, soffites, faux-plafonds, trappes de visite, canalisations, convecteurs, l'emplacement des équipements et implantations électriques, ainsi que la hauteur sous plafond et la hauteur des seuils et allèges sont figurés à titre indicatif.
- Les plantations éventuelles ne sont pas contractuelles. L'équipement électroménager et mobilier indiqué sur plan n'est pas fourni.