

Bâtiment B



Lot B05 - Niveau Rez-de-chaussée Appartement T3

Séjour cuisine	28.35 m²	Jardin	9.77 m²
Chambre 1	11.37 m²	Terrasse	6.75 m²
Chambre 2	9.17 m²	Surface extérieure	16.52 m²
Entrée	8.25 m²		
Salle d'eau	4.71 m²		
WC	1.78 m²		
Surface habitable	63.63 m²		

Surface habitable 63.63 m²
Surface extérieure 16.52 m²


CUISINE		MENUISERIES	
LL	Lave-Linge	FAV	Fenêtre Allège Vitrée
LV	Lave-Vaisselle	FAM	Fenêtre Allège Maçonnerie
R	Réfrigérateur	PF	Porte-Fenêtre
C	Bloc cuisson	VR	Volet Roulant
ETEL	Espace Technique Electrique du Logement	CH	Chaudière

	Soffite		Faitage de toiture
--	---------	--	--------------------

DATE : 18/11/2019


INDICE :2

Hauteur sous plafond des pièces principales sauf mention particulière : 2.50m

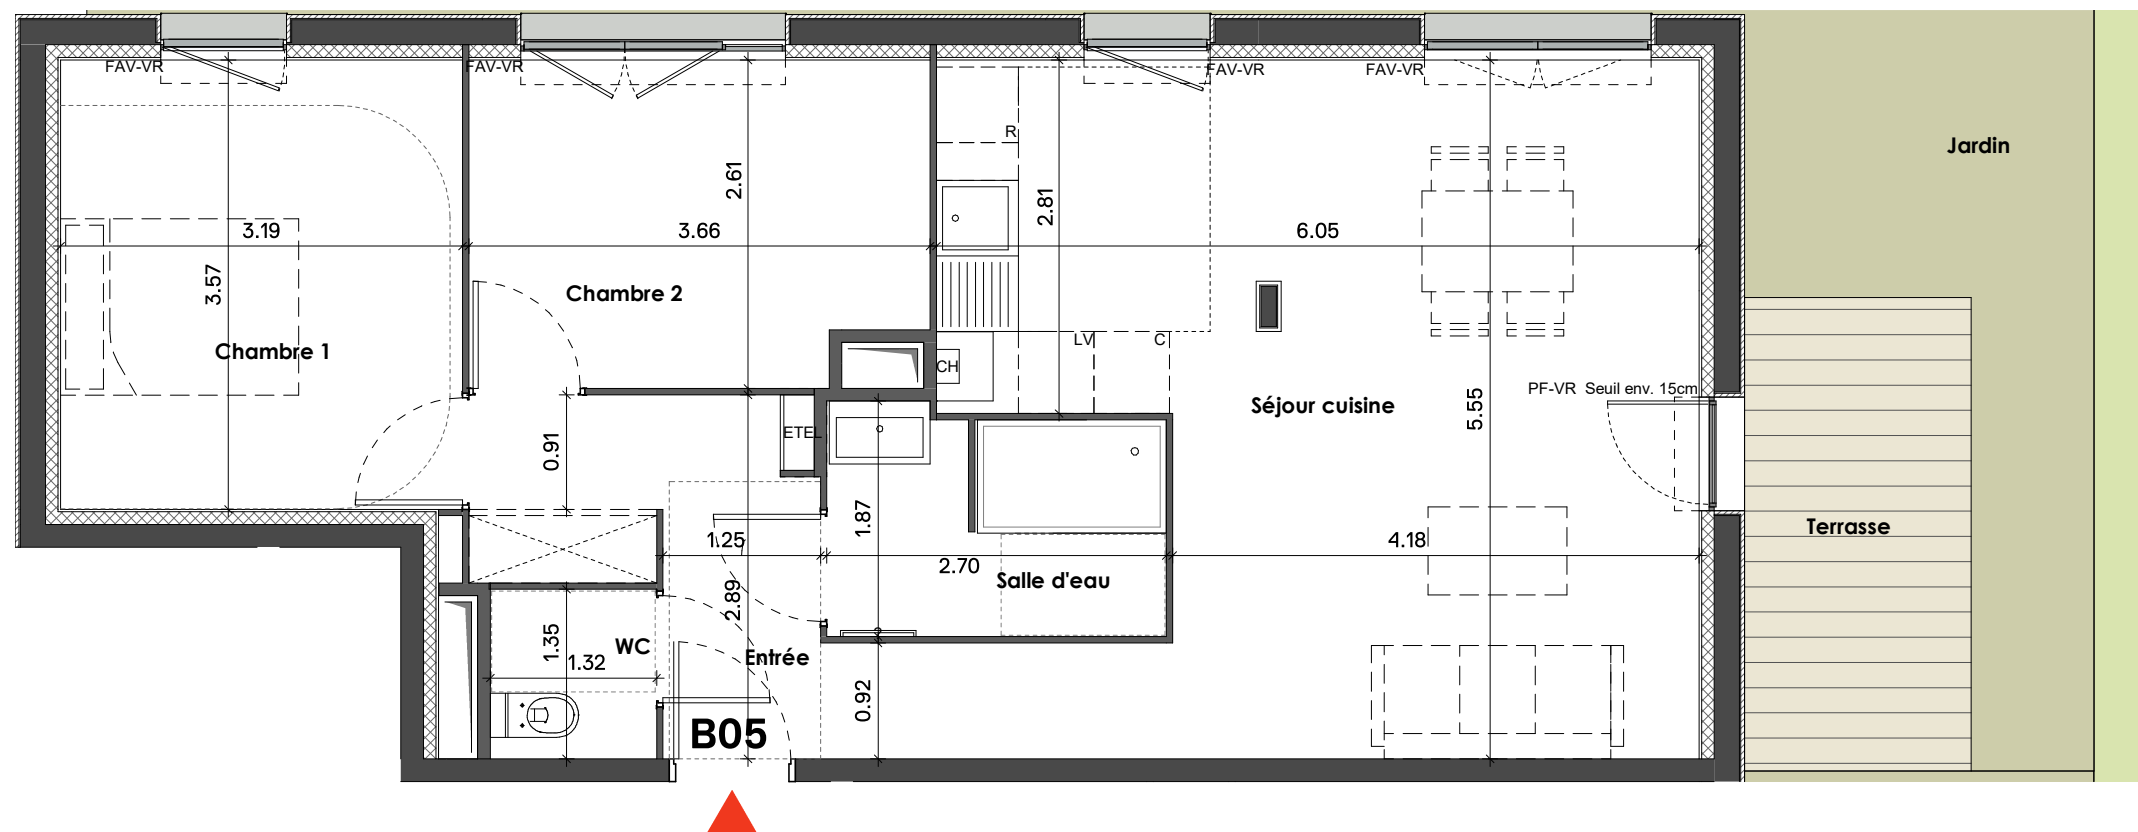

PROVISOIRE

Échelle 0 0.5 1m

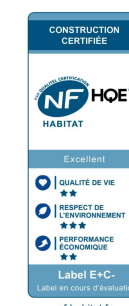

NOTA : La surface des jardins est indiquée de manière provisoire

NOTA :

- Des modifications sont susceptibles d'être apportées à ce plan en fonction des nécessités techniques ou réglementaires de la réalisation.
- Les surfaces indiquées sont approximatives au sens de l'article L261-15 du CHH.
- Les retombées, soffites, faux-plafonds, trappes de visite, canalisations, convecteurs, l'emplacement des équipements et implantations électriques, ainsi que la hauteur sous plafond et la hauteur des seuils et allèges sont figurés à titre indicatif.
- Les plantations éventuelles ne sont pas contractuelles. L'équipement électroménager et mobilier indiqué sur plan n'est pas fourni.