


Bâtiment G

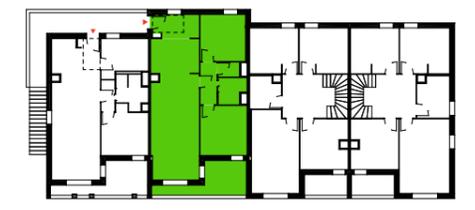

**Lot G12 - Niveau 1
Appartement T3**

Séjour cuisine	33.65 m ²	Loggia	9.92 m ²
Chambre 2	11.76 m ²	Surface extérieure	9.92 m ²
Chambre 1	10.68 m ²		
Entrée	5.47 m ²		
DGT	3.61 m ²		
Salle d'eau	3.47 m ²		
WC	1.63 m ²		
Surface habitable	70.27 m²		

Surface habitable 70.26 m²
Surface extérieure 9.92 m²


CUISINE		MENUISERIES	
LL	Lave-Linge	FAV	Fenêtre Allège Vitrée
LV	Lave-Vaisselle	FAM	Fenêtre Allège Maçonnée
R	Réfrigérateur	PF	Porte-Fenêtre
C	Bloc cuisson	VR	Volet Roulant
ETEL	Espace Technique Electrique du Logement	CH	Chaudière

Soffite Faitage de toiture

DATE : 18/11/2019

INDICE : 2

Hauteur sous plafond des pièces principales sauf mention particulière : 2.50m

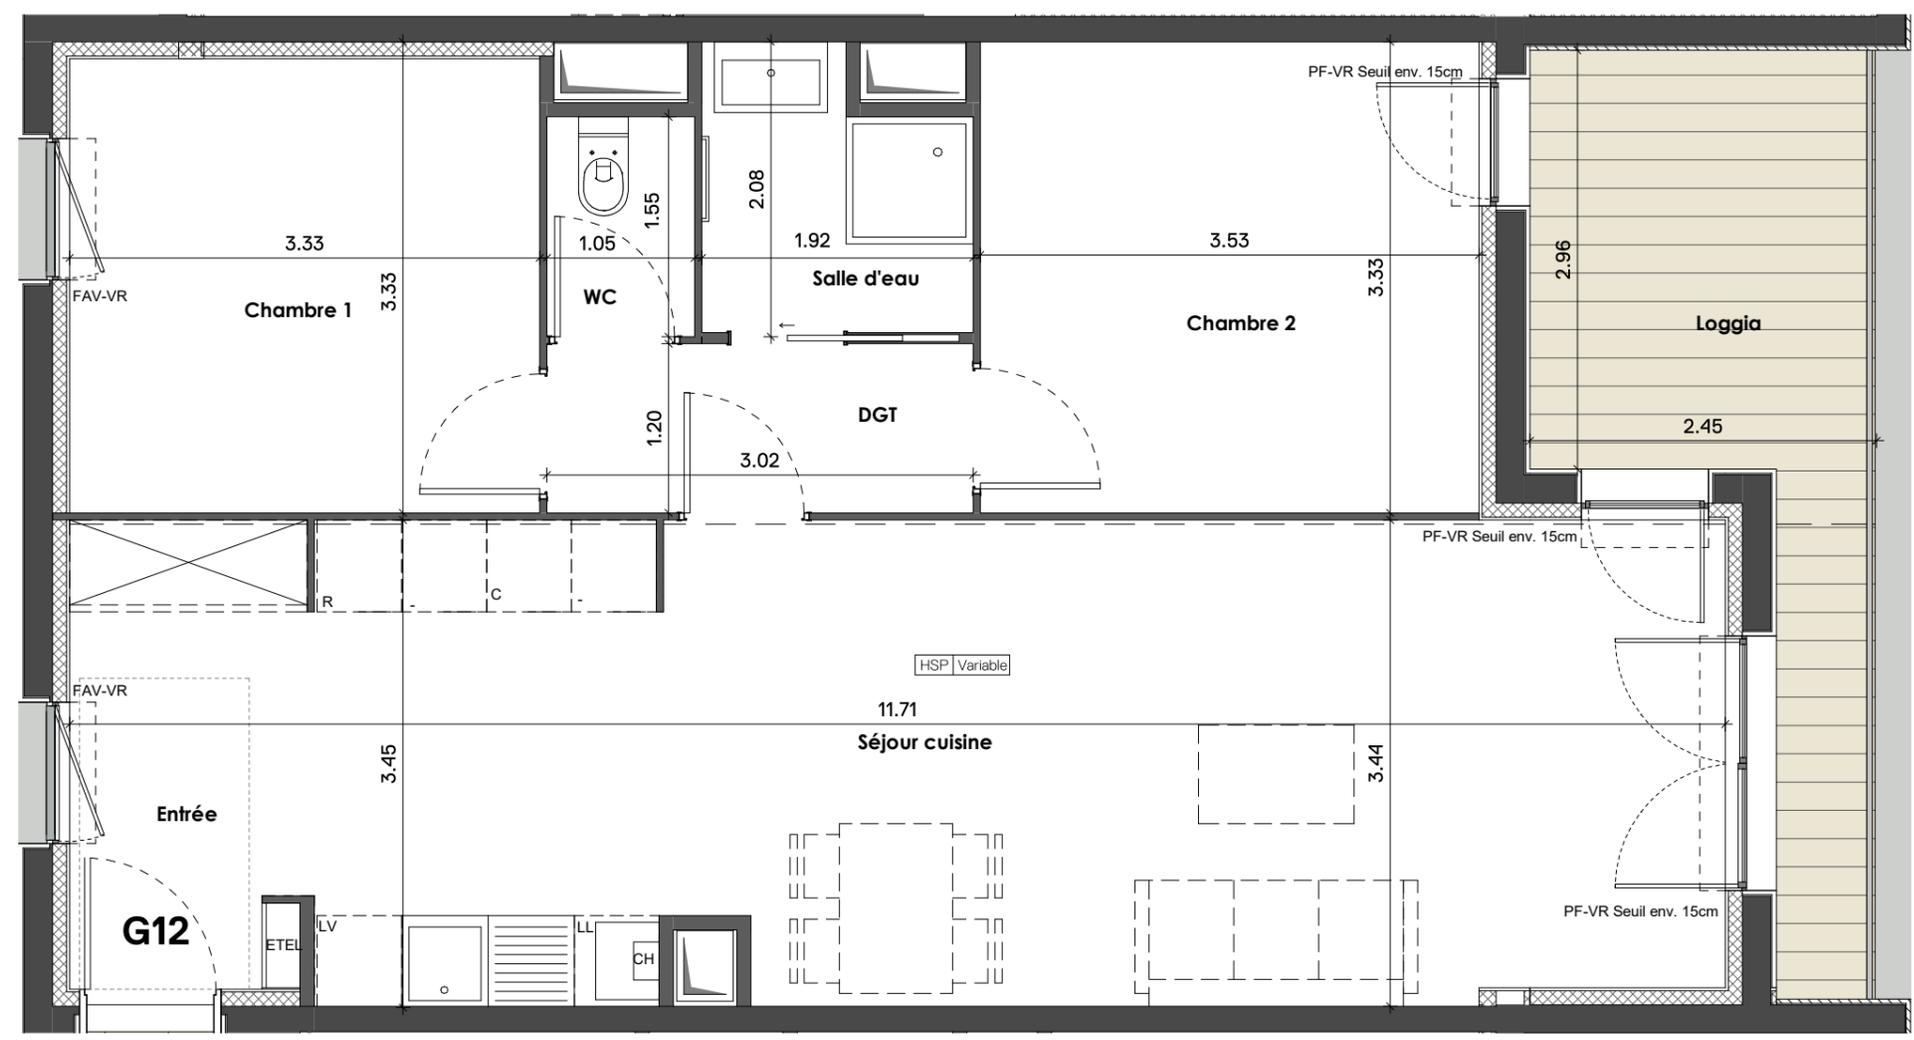

NOTA : La surface des jardins est indiquée de manière provisoire

NOTA :
- Des modifications sont susceptibles d'être apportées à ce plan en fonction des nécessités techniques ou réglementaires de la réalisation.
- Les surfaces indiquées sont approximatives au sens de l'article L261-15 du CHH.

- Les retombées, soffites, faux-plafonds, trappes de visite, canalisations, convecteurs, l'emplacement des équipements et implantations électriques, ainsi que la hauteur sous plafond et la hauteur des seuils et allèges sont figurés à titre indicatif.
- Les plantations éventuelles ne sont pas contractuelles. L'équipement électroménager et mobilier indiqué sur plan n'est pas fourni.

