



PITCH PROMOTION ZAC BALMA GRAMONT
 4 rue Galilée Secteur Garrigue Sud
 31130 BALMA 31130 BALMA

Call center : 0800 123 123

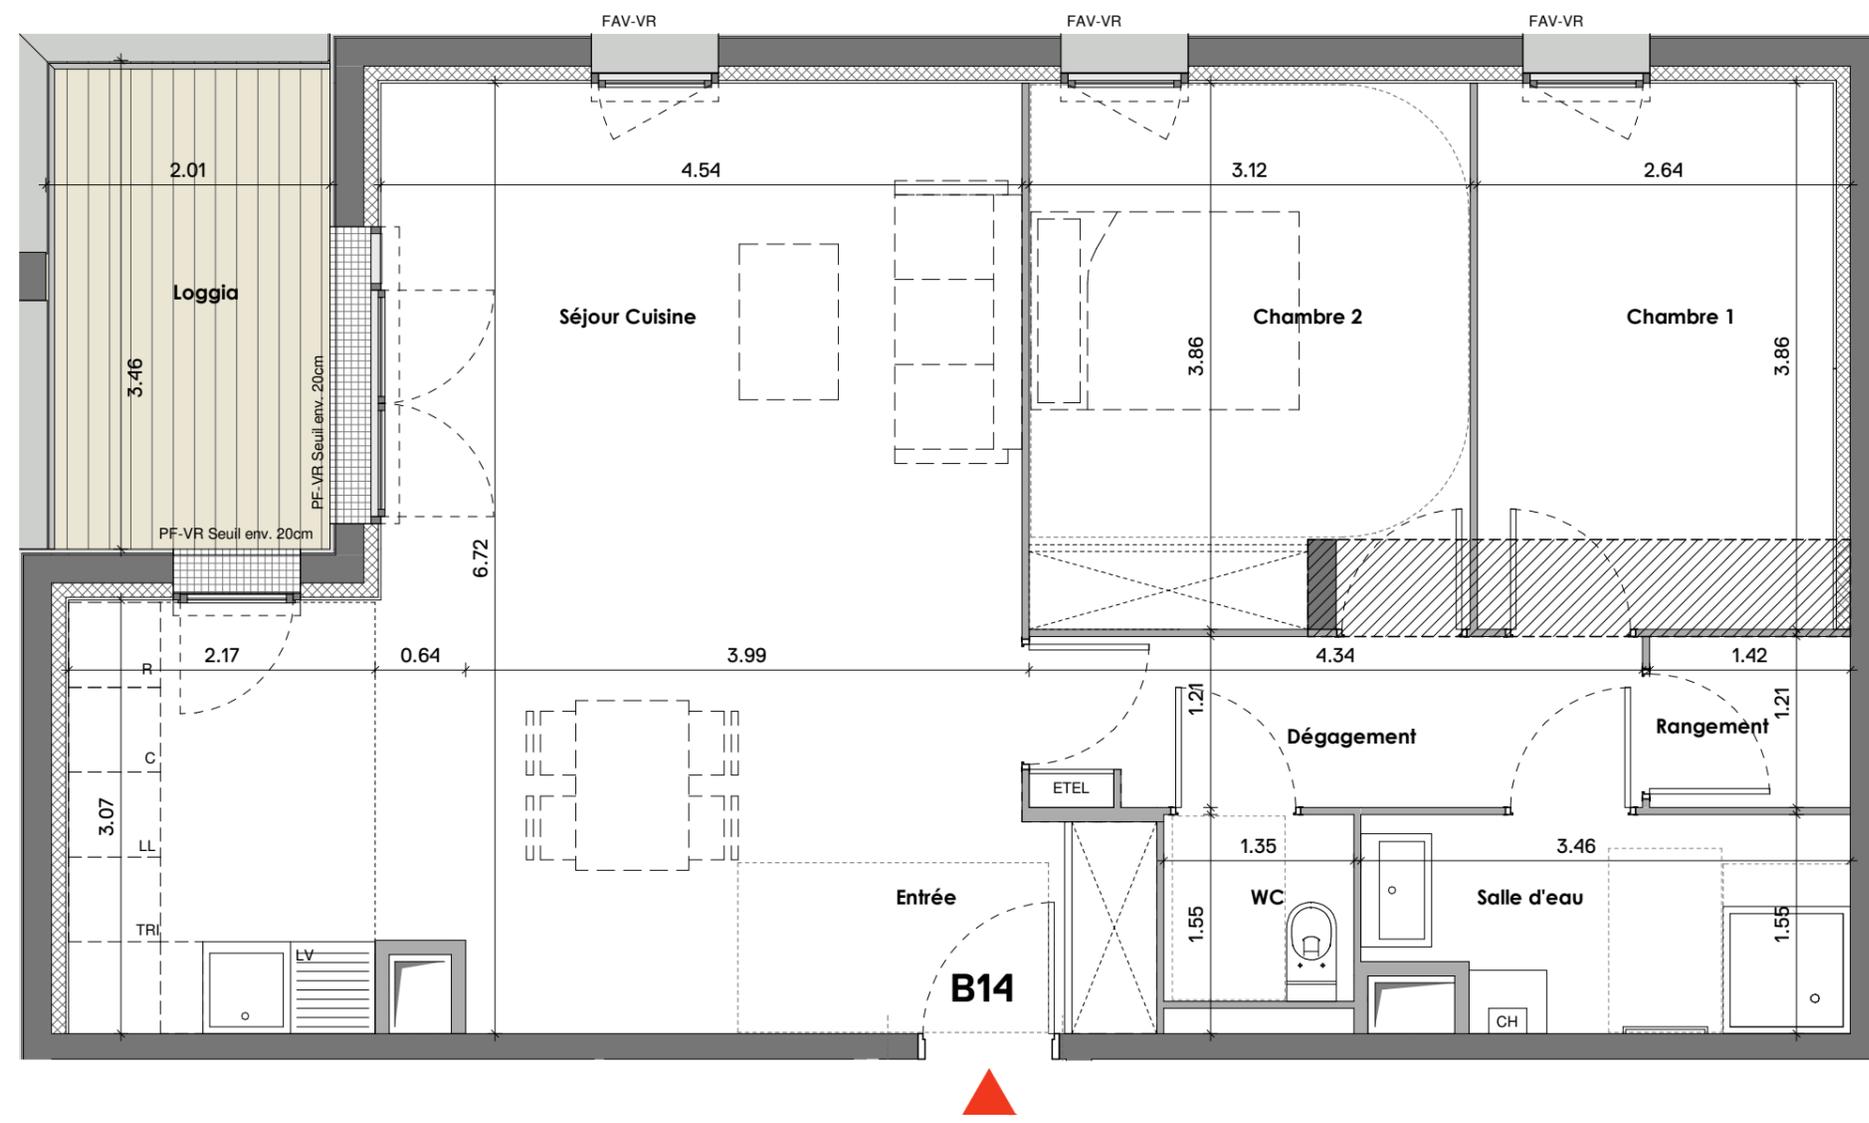

Bâtiment B

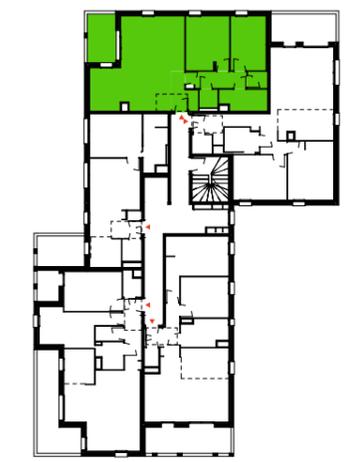

Lot B14 - Niveau 1
 Appartement T3

Séjour Cuisine	34.03 m ²	Loggia	6.95 m ²
Chambre 2	11.94 m ²		
Chambre 1	9.73 m ²		
Dégage	5.08 m ²		
Salle d'eau	4.98 m ²		
Entrée	4.26 m ²		
WC	1.78 m ²		
Rangement	1.72 m ²		
Surface habitable	73.51 m²		

Surface habitable 73.51 m²
Surface extérieure 6.95 m²

CUISINE		MENUISERIES	
LL	Lave-Linge	FAV	Fenêtre Allège Vitrée
LV	Lave-Vaisselle	FAM	Fenêtre Allège Maçonnée
R	Réfrigérateur	PF	Porte-Fenêtre
C	Bloc cuisson	VR	Volet Roulant
ETEL	Espace Technique Électrique du Logement	CH	Chaudière

HSP : Hauteur sous plafond Soffite
 HSFP : Hauteur sous faux-plafond

DATE : 07/05/2020

INDICE : 5



Échelle 0 0.5 1m

NOTA : La surface des jardins est indiquée de manière provisoire

NOTA :

- Des modifications sont susceptibles d'être apportées à ce plan en fonction des nécessités techniques ou réglementaires de la réalisation.
- Les surfaces indiquées sont approximatives au sens de l'article L261-15 du CHH.
- Les retombées, soffites, faux-plafonds, trappes de visite, canalisations, convecteurs, l'emplacement des équipements et implantations électriques, ainsi que la hauteur sous plafond et la hauteur des seuils et allèges sont figurés à titre indicatif.
- Les plantations éventuelles ne sont pas contractuelles. L'équipement électroménager et mobilier indiqué sur plan n'est pas fourni.