


Bâtiment F

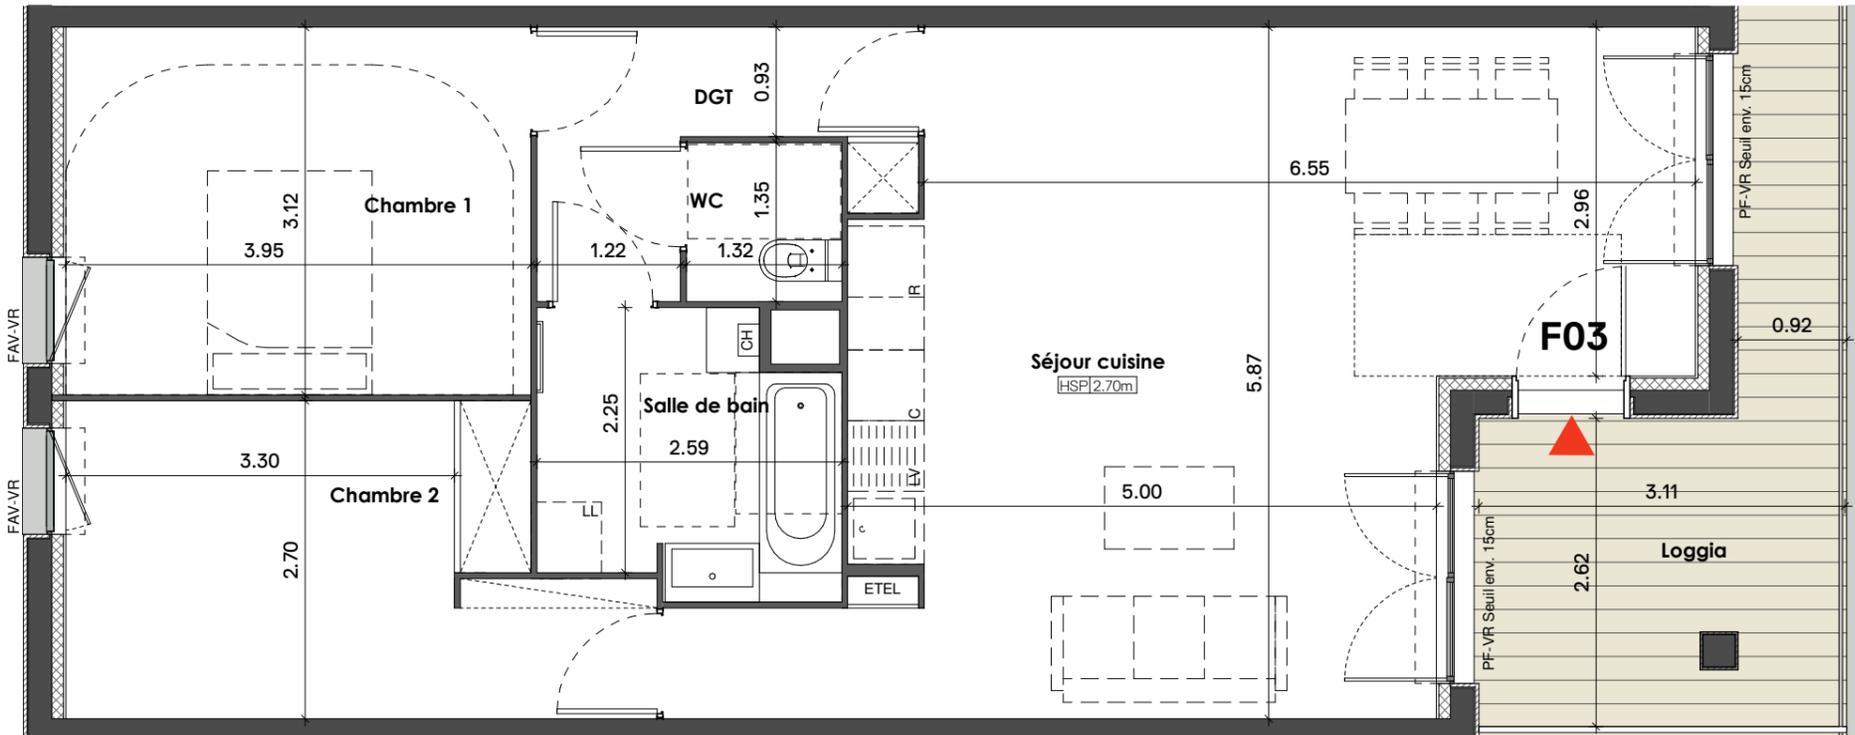

Lot F03 - Niveau Rez-de-chaussée  
Appartement T3

Séjour cuisine	36.04 m <sup>2</sup>	Loggia	11.32 m <sup>2</sup>
Chambre 1	12.32 m <sup>2</sup>		
Chambre 2	11.89 m <sup>2</sup>		
Salle de bain	5.81 m <sup>2</sup>		
DGT	5.11 m <sup>2</sup>		
WC	1.78 m <sup>2</sup>		
Surface habitable	72.96 m <sup>2</sup>		

**Surface habitable** 72.96 m<sup>2</sup>  
**Surface extérieure** 11.32 m<sup>2</sup>

CUISINE		MENUISERIES	
<b>LL</b>	Lave-Linge	<b>FAV</b>	Fenêtre Allège Vitrée
<b>LV</b>	Lave-Vaisselle	<b>FAM</b>	Fenêtre Allège Maçonnée
<b>R</b>	Réfrigérateur	<b>PF</b>	Porte-Fenêtre
<b>C</b>	Bloc cuisson	<b>VR</b>	Volet Roulant
<b>ETEL</b>	Espace Technique Electrique du Logement	<b>CH</b>	Chaudière

Soffite  Faitage de toiture

DATE : 08/01/2020

INDICE : 2

Hauteur sous plafond des pièces principales sauf mention particulière : 2.50m

NOTA : La surface des jardins est indiquée de manière provisoire

NOTA :

- Des modifications sont susceptibles d'être apportées à ce plan en fonction des nécessités techniques ou réglementaires de la réalisation.
- Les surfaces indiquées sont approximatives au sens de l'article L261-15 du CHH.
- Les retombées, soffites, faux-plafonds, trappes de visite, canalisations, convecteurs, l'emplacement des équipements et implantations électriques, ainsi que la hauteur sous plafond et la hauteur des seuils et allèges sont figurés à titre indicatif.
- Les plantations éventuelles ne sont pas contractuelles. L'équipement électroménager et mobilier indiqué sur plan n'est pas fourni.

Échelle 0 0.5 1m

