


Bâtiment I

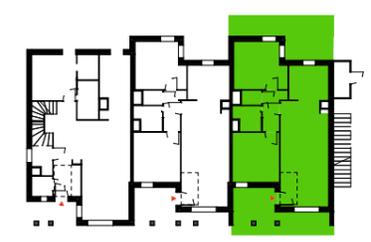

**Lot 103 - Niveau Rez-de-chaussée
Appartement T3**

| | | | |
|-------------------|----------------------|--------------------|----------------------|
| Séjour cuisine | 32.19 m ² | Terrasse | 16.66 m ² |
| Chambre 2 | 12.06 m ² | Jardin | 11.14 m ² |
| Chambre 1 | 11.79 m ² | Terrasse 2 | 5.93 m ² |
| DGT | 3.95 m ² | Surface extérieure | 33.73 m ² |
| Salle d'eau | 3.31 m ² | | |
| WC | 1.49 m ² | | |
| Surface habitable | 64.79 m ² | | |

Surface habitable 64.79 m²
Surface extérieure 33.73 m²


| CUISINE | | MENUISERIES | |
|-------------|--|-------------|-------------------------|
| LL | Lave-Linge | FAV | Fenêtre Allège Vitrée |
| LV | Lave-Vaisselle | FAM | Fenêtre Allège Maçonnée |
| R | Réfrigérateur | PF | Porte-Fenêtre |
| C | Bloc cuisson | VR | Volet Roulant |
| ETEL | Espace Technique Electrique du Logement | CH | Chaudière |

Soffite Faitage de toiture

DATE : 18/11/2019

INDICE : 2

Hauteur sous plafond des pièces principales sauf mention particulière : 2.50m

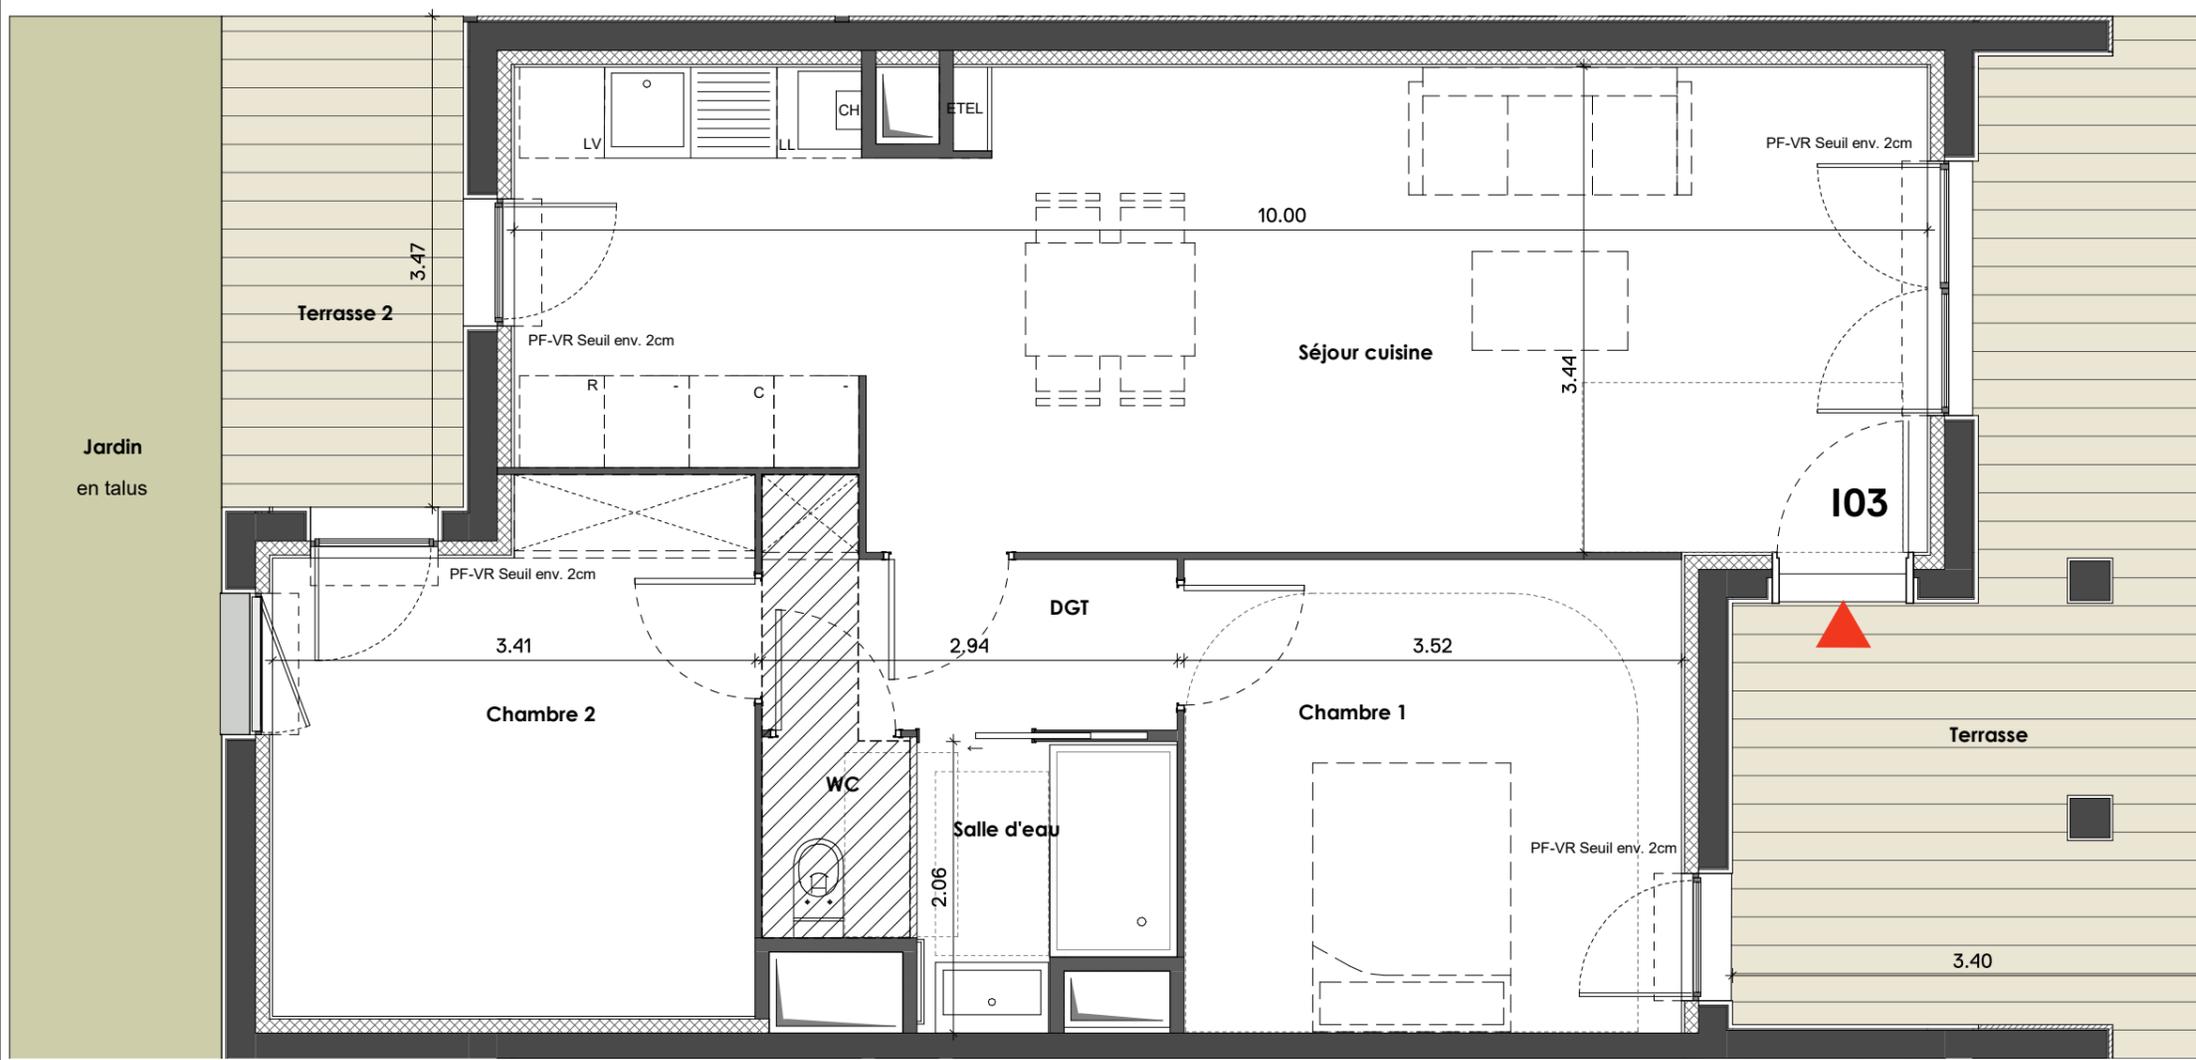

NOTA : La surface des jardins est indiquée de manière provisoire

NOTA :
- Des modifications sont susceptibles d'être apportées à ce plan en fonction des nécessités techniques ou réglementaires de la réalisation.
- Les surfaces indiquées sont approximatives au sens de l'article L261-15 du CHH.

- Les retombées, soffites, faux-plafonds, trappes de visite, canalisations, convecteurs, l'emplacement des équipements et implantations électriques, ainsi que la hauteur sous plafond et la hauteur des seuils et allèges sont figurés à titre indicatif.
- Les plantations éventuelles ne sont pas contractuelles. L'équipement électroménager et mobilier indiqué sur plan n'est pas fourni.

