


**Bâtiment G**

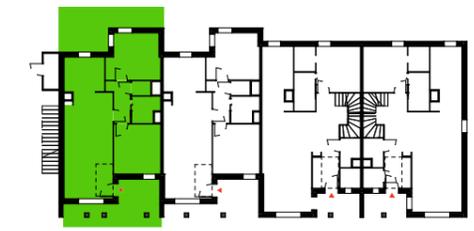

**Lot G01 - Niveau Rez-de-chaussée  
Appartement T3**

Séjour cuisine	32.49 m <sup>2</sup>	Loggia	16.32 m <sup>2</sup>
Chambre 1	11.87 m <sup>2</sup>	Jardin	11.14 m <sup>2</sup>
Chambre 2	11.69 m <sup>2</sup>	Loggia 2	6.01 m <sup>2</sup>
DGT	4.03 m <sup>2</sup>	Surface extérieure	33.46 m <sup>2</sup>
Salle d'eau	3.47 m <sup>2</sup>		
WC	1.41 m <sup>2</sup>		
<b>Surface habitable</b>	<b>64.95 m<sup>2</sup></b>		

**Surface habitable 64.95 m<sup>2</sup>**  
**Surface extérieure 33.46 m<sup>2</sup>**


CUISINE		MENUISERIES	
<b>LL</b>	Lave-Linge	<b>FAV</b>	Fenêtre Allège Vitrée
<b>LV</b>	Lave-Vaisselle	<b>FAM</b>	Fenêtre Allège Maçonnée
<b>R</b>	Réfrigérateur	<b>PF</b>	Porte-Fenêtre
<b>C</b>	Bloc cuisson	<b>VR</b>	Volet Roulant
<b>ETEL</b>	Espace Technique Electrique du Logement	<b>CH</b>	Chaudière

Soffite      Faitage de toiture

DATE : 18/11/2019

INDICE : 2

Hauteur sous plafond des pièces principales sauf mention particulière : 2.50m

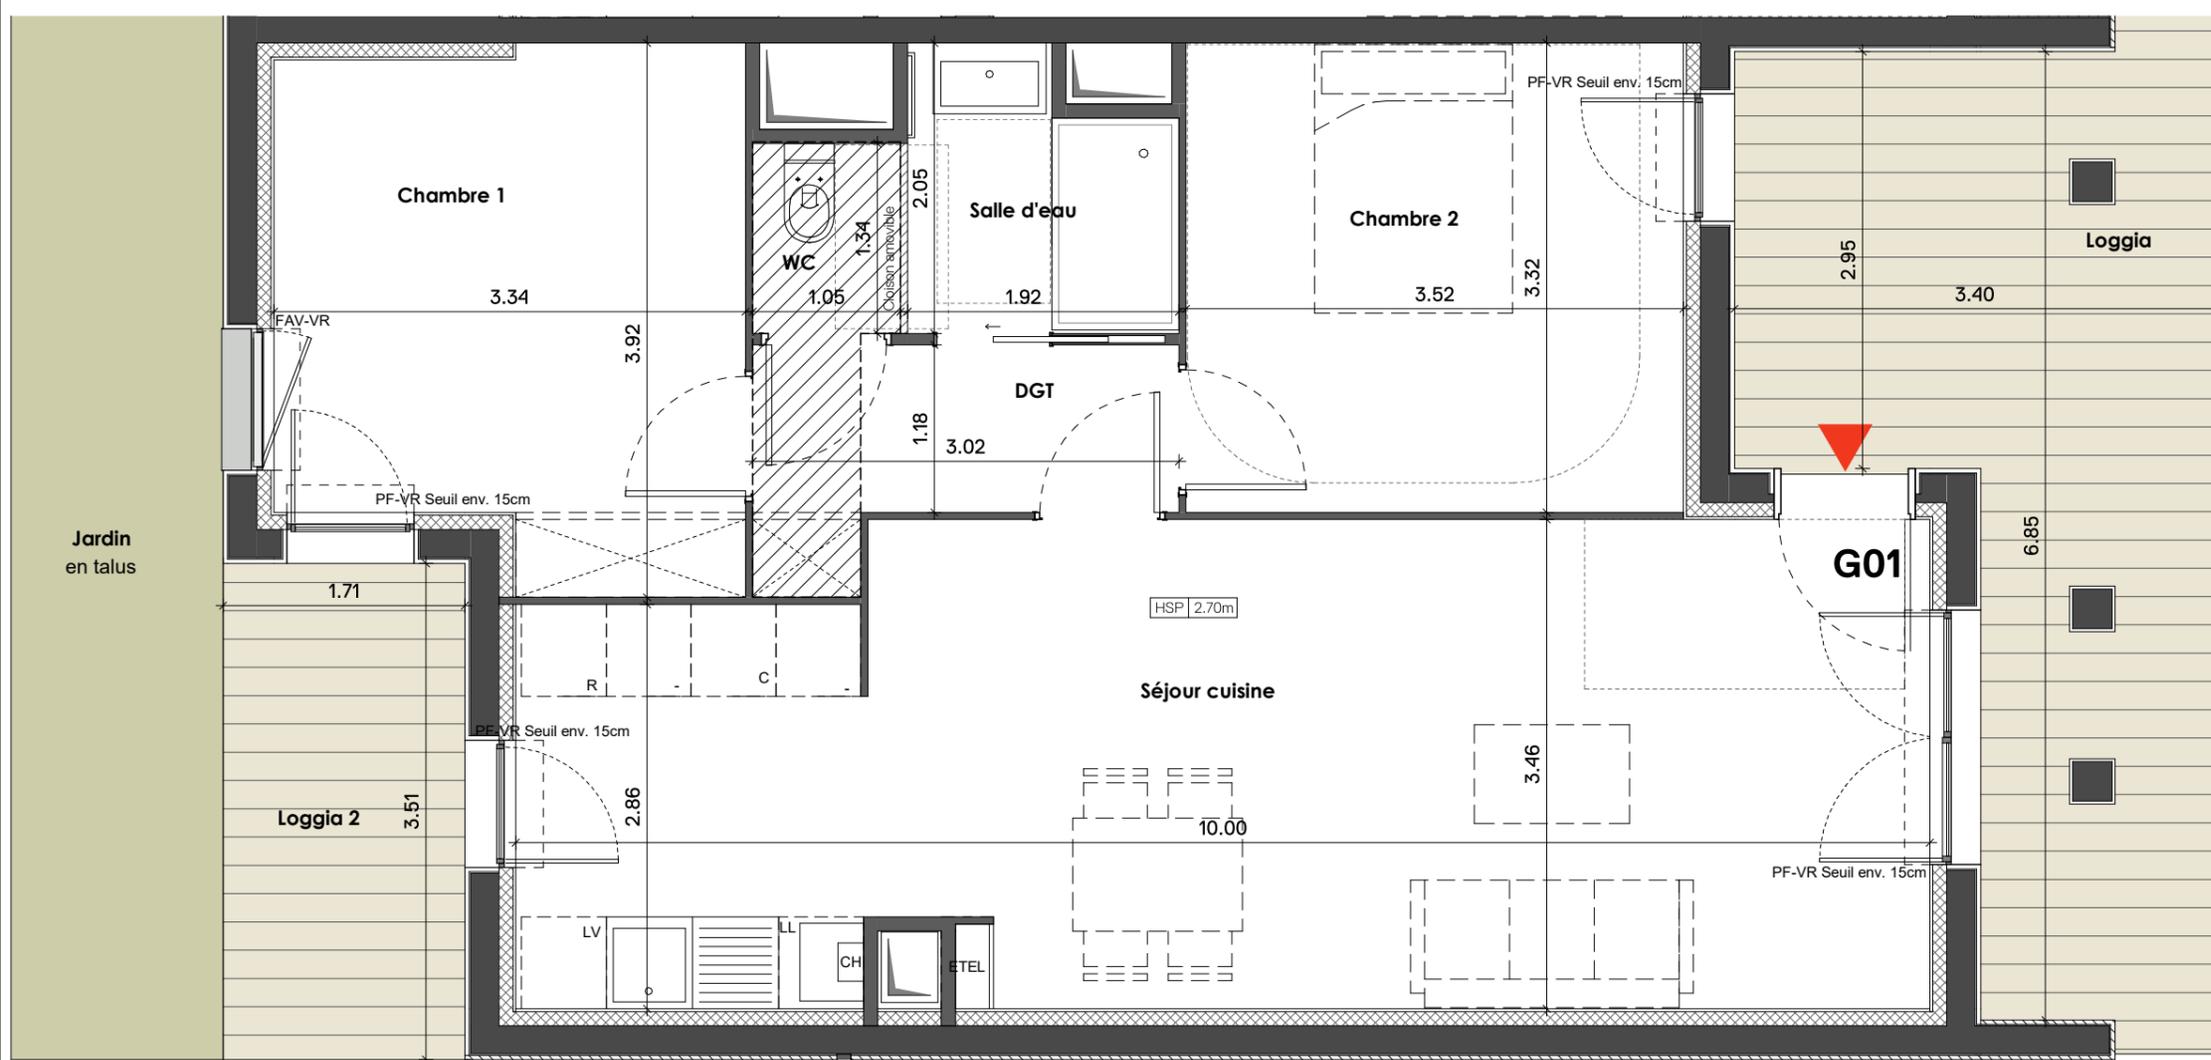

Jardin en talus

NOTA : La surface des jardins est indiquée de manière provisoire

NOTA :  
- Des modifications sont susceptibles d'être apportées à ce plan en fonction des nécessités techniques ou réglementaires de la réalisation.  
- Les surfaces indiquées sont approximatives au sens de l'article L261-15 du CHH.

- Les retombées, soffites, faux-plafonds, trappes de visite, canalisations, convecteurs, l'emplacement des équipements et implantations électriques, ainsi que la hauteur sous plafond et la hauteur des seuils et allèges sont figurés à titre indicatif.  
- Les plantations éventuelles ne sont pas contractuelles. L'équipement électroménager et mobilier indiqué sur plan n'est pas fourni.

