

## Bâtiment A



### Lot A12 - Niveau 1 Appartement T3

|                   |          |                    |          |
|-------------------|----------|--------------------|----------|
| Séjour Cuisine    | 33.22 m² | Loggia2            | 6.77 m²  |
| Chambre 2         | 12.95 m² | Loggia1            | 5.30 m²  |
| Chambre 1         | 11.82 m² | Surface extérieure | 12.07 m² |
| Salle d'eau       | 3.76 m²  |                    |          |
| Dégagement        | 3.15 m²  |                    |          |
| WC                | 1.33 m²  |                    |          |
| Surface habitable | 66.23 m² |                    |          |

**Surface habitable** 66.23 m²  
**Surface extérieure** 12.07 m²


| CUISINE     |                                            | MENUISERIES |                         |
|-------------|--------------------------------------------|-------------|-------------------------|
| <b>LL</b>   | Lave-Linge                                 | <b>FAV</b>  | Fenêtre Allège Vitrée   |
| <b>LV</b>   | Lave-Vaisselle                             | <b>FAM</b>  | Fenêtre Allège Maçonnée |
| <b>R</b>    | Réfrigérateur                              | <b>PF</b>   | Porte-Fenêtre           |
| <b>C</b>    | Bloc cuisson                               | <b>VR</b>   | Volet Roulant           |
| <b>ETEL</b> | Espace Technique<br>Electrique du Logement | <b>CH</b>   | Chaudière               |

HSP : Hauteur sous plafond  
HSFP : Hauteur sous faux-plafond

Soffite

DATE : 07/05/2020

INDICE : 4

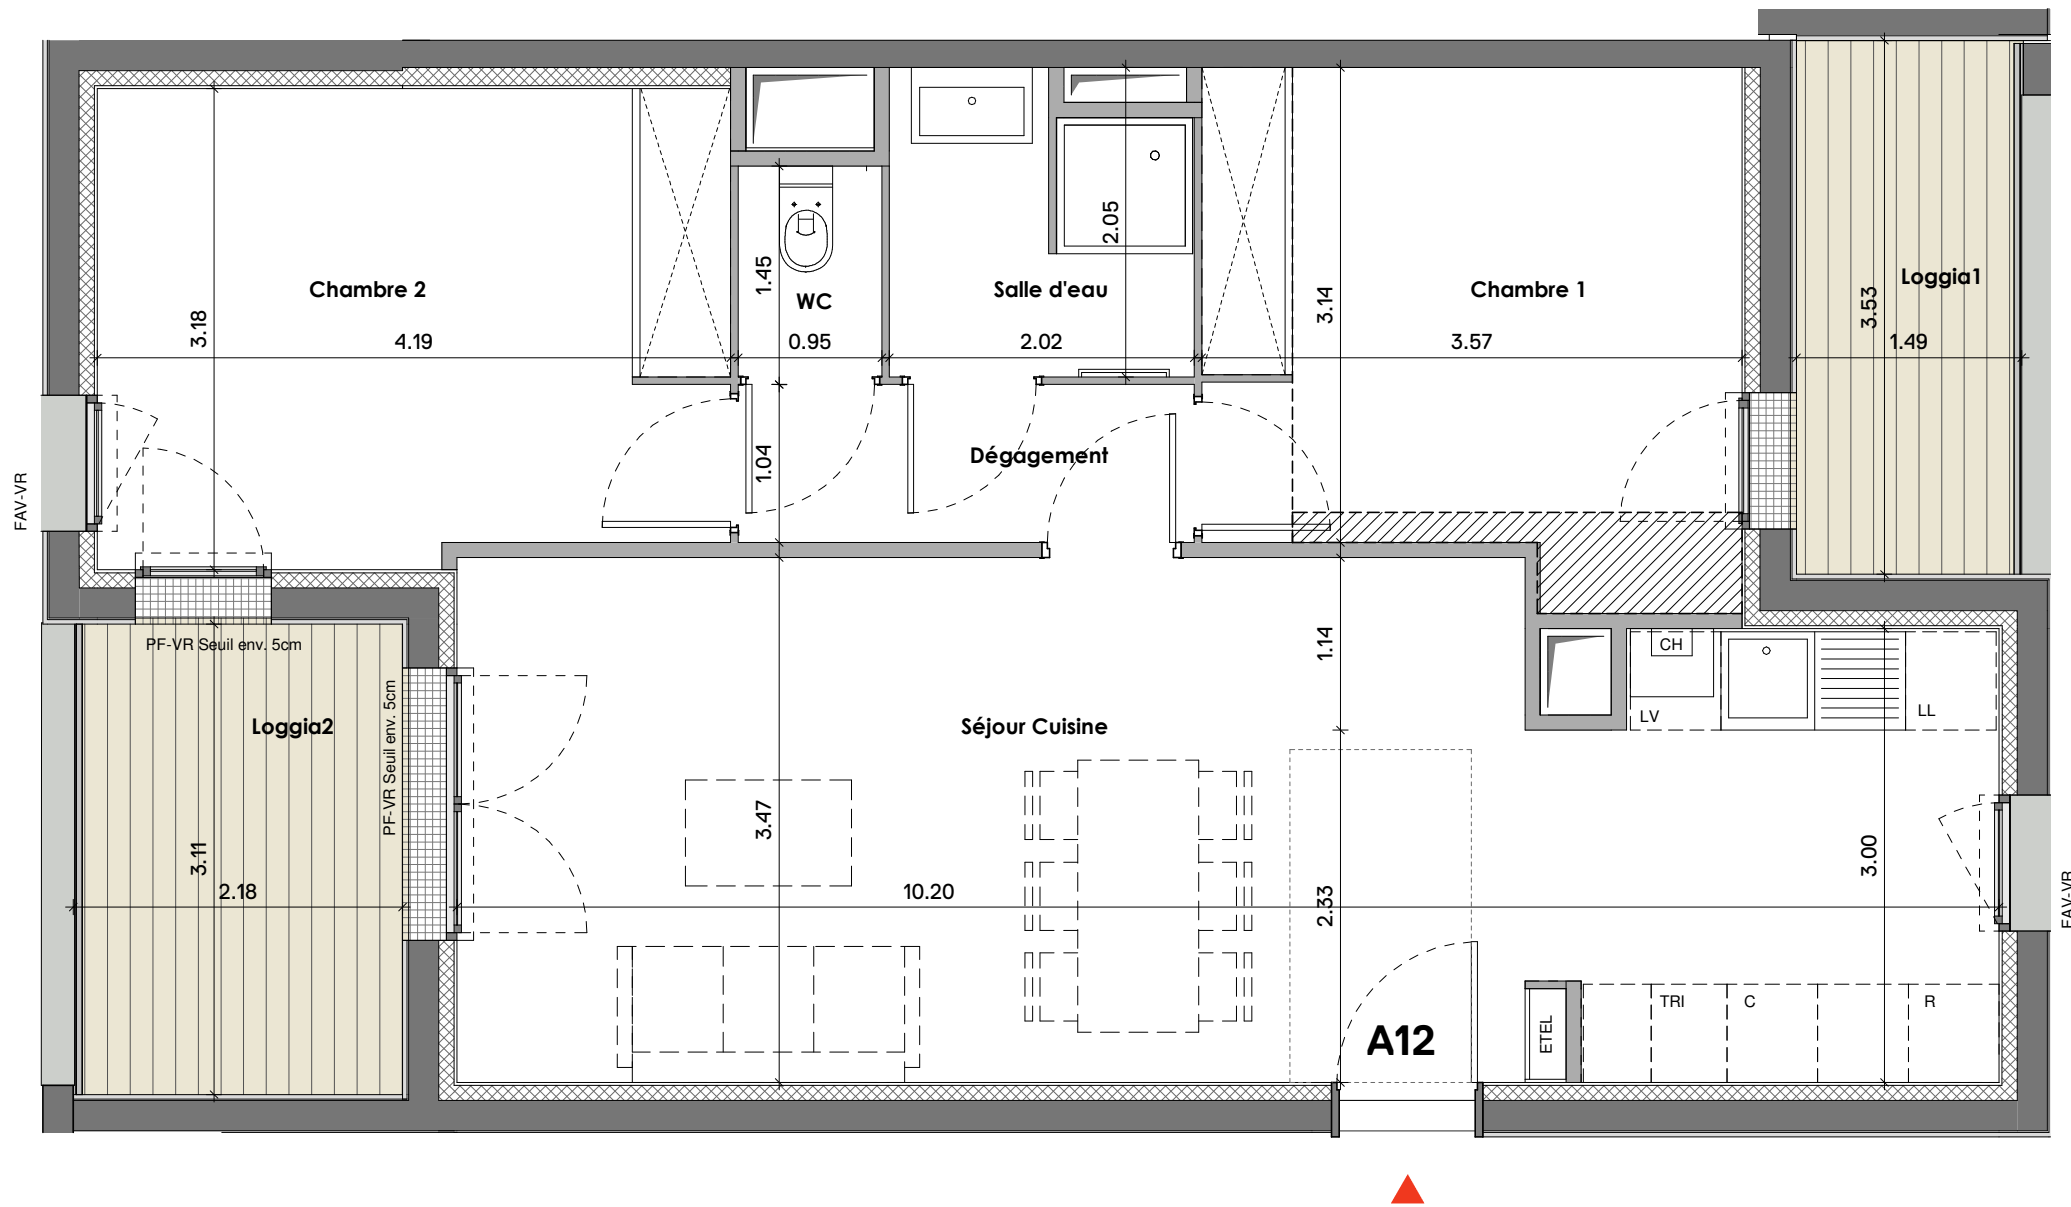

NOTA : La surface des jardins est indiquée de manière provisoire

NOTA :

- Des modifications sont susceptibles d'être apportées à ce plan en fonction des nécessités techniques ou réglementaires de la réalisation.
- Les surfaces indiquées sont approximatives au sens de l'article L261-15 du CHH.
- Les retombées, soffites, faux-plafonds, trappes de visite, canalisations, convecteurs, l'emplacement des équipements et implantations électriques, ainsi que la hauteur sous plafond et la hauteur des seuils et allèges sont figurés à titre indicatif.
- Les plantations éventuelles ne sont pas contractuelles. L'équipement électroménager et mobilier indiqué sur plan n'est pas fourni.

Échelle 0 0.5 1m

