

## Bâtiment A



### Lot A04 - Niveau Rez-de-chaussée Appartement T3

|                   |          |                    |          |
|-------------------|----------|--------------------|----------|
| Séjour cuisine    | 33.38 m² | Loggia             | 9.07 m²  |
| Chambre 2         | 11.39 m² | Loggia             | 4.92 m²  |
| Chambre 1         | 9.99 m²  | Surface extérieure | 13.99 m² |
| Salle d'eau       | 3.42 m²  |                    |          |
| DGT               | 3.11 m²  |                    |          |
| WC                | 1.28 m²  |                    |          |
| Surface habitable | 62.57 m² |                    |          |

**Surface habitable** 62.57 m²  
**Surface extérieure** 13.99 m²


| CUISINE     |                                            | MENUISERIES |                           |
|-------------|--------------------------------------------|-------------|---------------------------|
| <b>LL</b>   | Lave-Linge                                 | <b>FAV</b>  | Fenêtre Allège Vitrée     |
| <b>LV</b>   | Lave-Vaisselle                             | <b>FAM</b>  | Fenêtre Allège Maçonnerie |
| <b>R</b>    | Réfrigérateur                              | <b>PF</b>   | Porte-Fenêtre             |
| <b>C</b>    | Bloc cuisson                               | <b>VR</b>   | Volet Roulant             |
| <b>ETEL</b> | Espace Technique<br>Electrique du Logement | <b>CH</b>   | Chaudière                 |

Soffite Faitage de toiture

DATE : 18/11/2019

INDICE : 2

Hauteur sous plafond des pièces principales sauf mention particulière : 2.50m

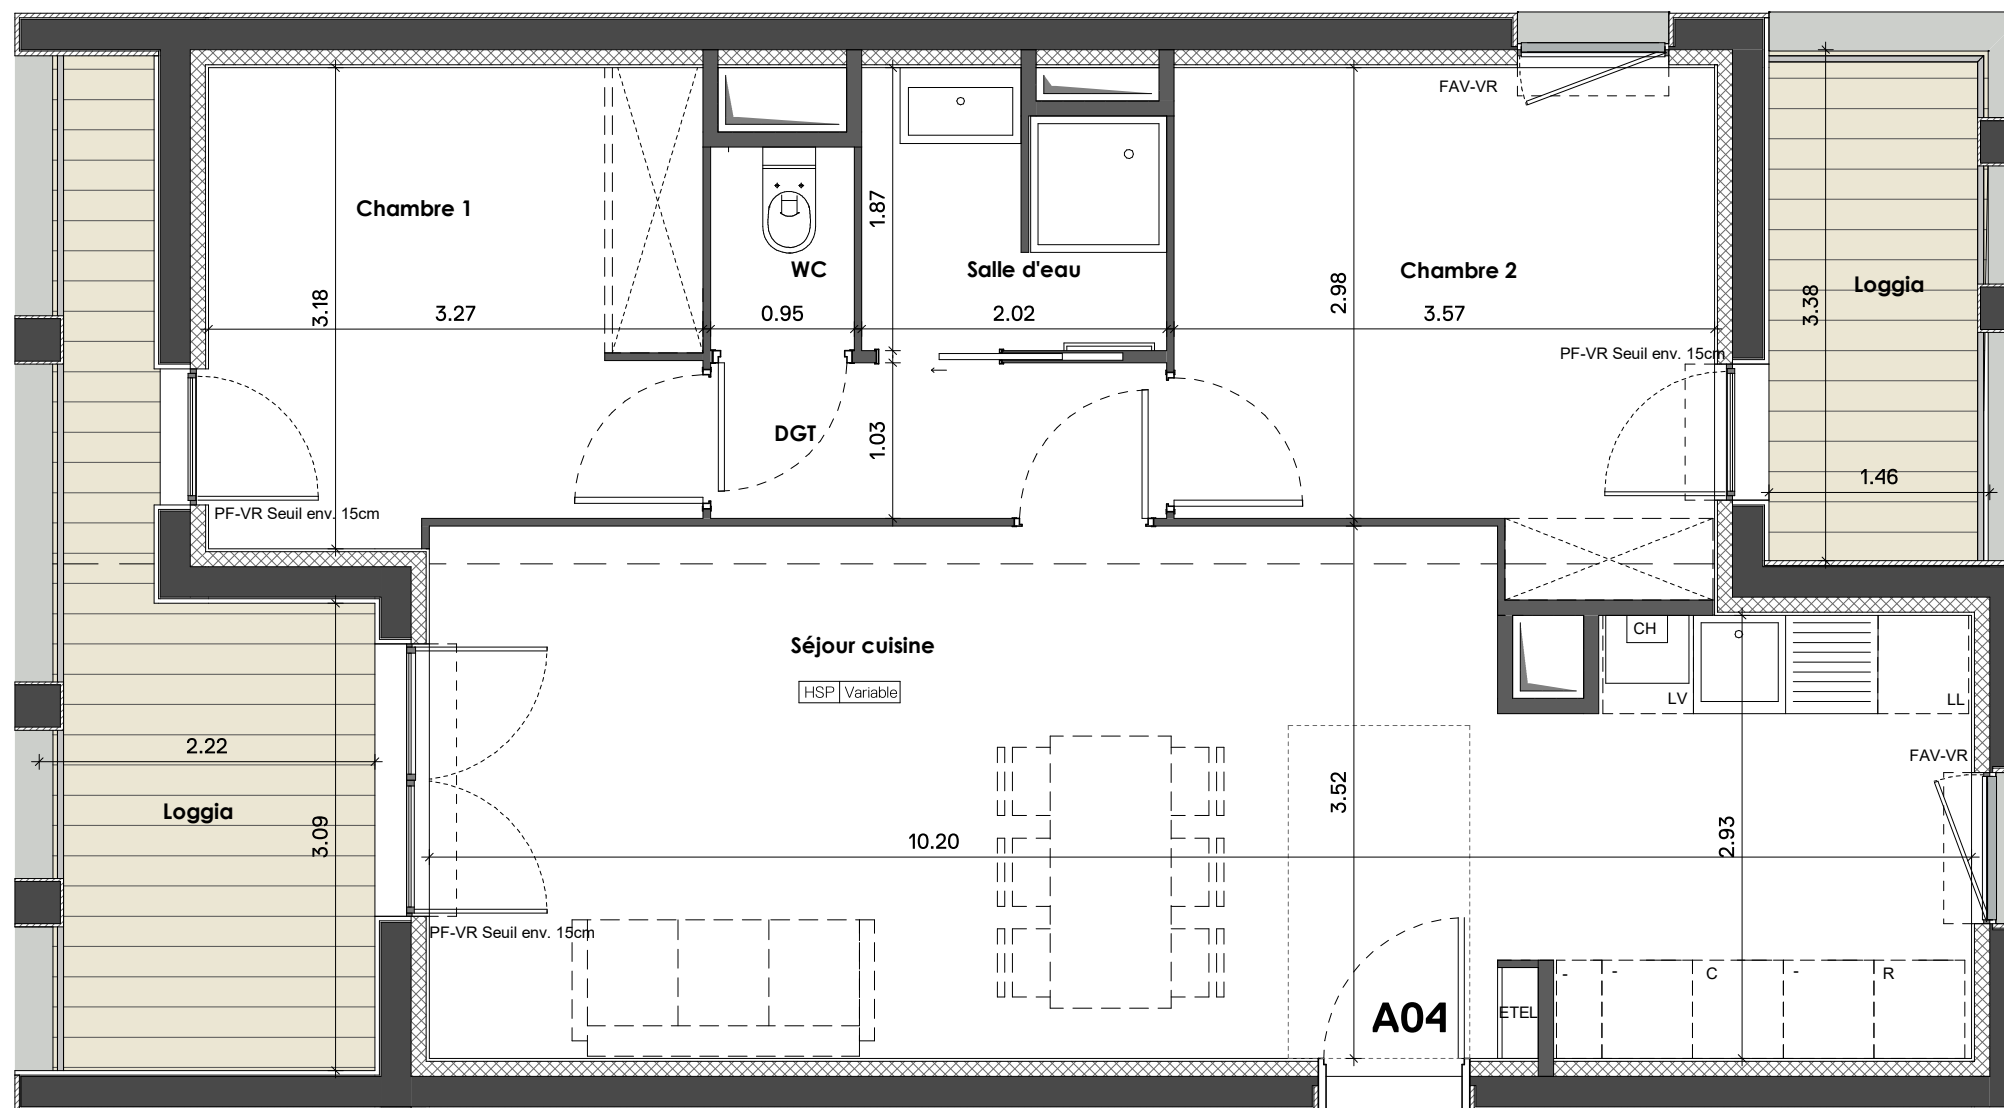

A04

NOTA : La surface des jardins est indiquée de manière provisoire

NOTA :

- Des modifications sont susceptibles d'être apportées à ce plan en fonction des nécessités techniques ou réglementaires de la réalisation.
- Les surfaces indiquées sont approximatives au sens de l'article L261-15 du CHH.
- Les retombées, soffites, faux-plafonds, trappes de visite, canalisations, convecteurs, l'emplacement des équipements et implantations électriques, ainsi que la hauteur sous plafond et la hauteur des seuils et allèges sont figurés à titre indicatif.
- Les plantations éventuelles ne sont pas contractuelles. L'équipement électroménager et mobilier indiqué sur plan n'est pas fourni.

Échelle

0 0.5 1m

