


Bâtiment F

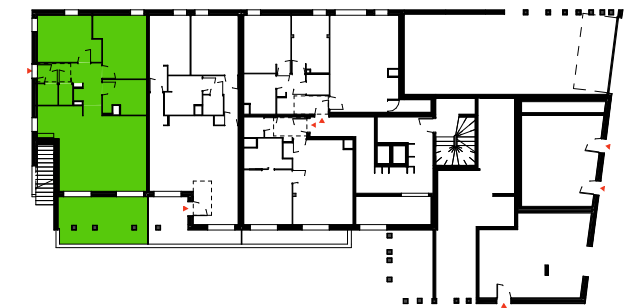

Lot F04 - Niveau Rez-de-chaussée
 Appartement T3

Séjour cuisine	33.88 m ²	Loggia	18.10 m ²
Chambre 2	13.26 m ²		
Chambre 1	12.15 m ²		
Entrée	7.92 m ²		
Salle de bain	6.36 m ²		
WC	1.92 m ²		
Rangement	1.32 m ²		
Surface habitable	76.81 m ²		

Surface habitable 76.81 m²
Surface extérieure 18.10 m²


CUISINE		MENUISERIES	
LL	Lave-Linge	FAV	Fenêtre Allège Vitrée
LV	Lave-Vaisselle	FAM	Fenêtre Allège Maçonnée
R	Réfrigérateur	PF	Porte-Fenêtre
C	Bloc cuisson	VR	Volet Roulant
E TEL	Espace Technique Electrique du Logement	CH	Chaudière

Soffite Faitage de toiture

DATE : 08/01/2020

INDICE : 2

Hauteur sous plafond des pièces principales sauf mention particulière : 2.50m

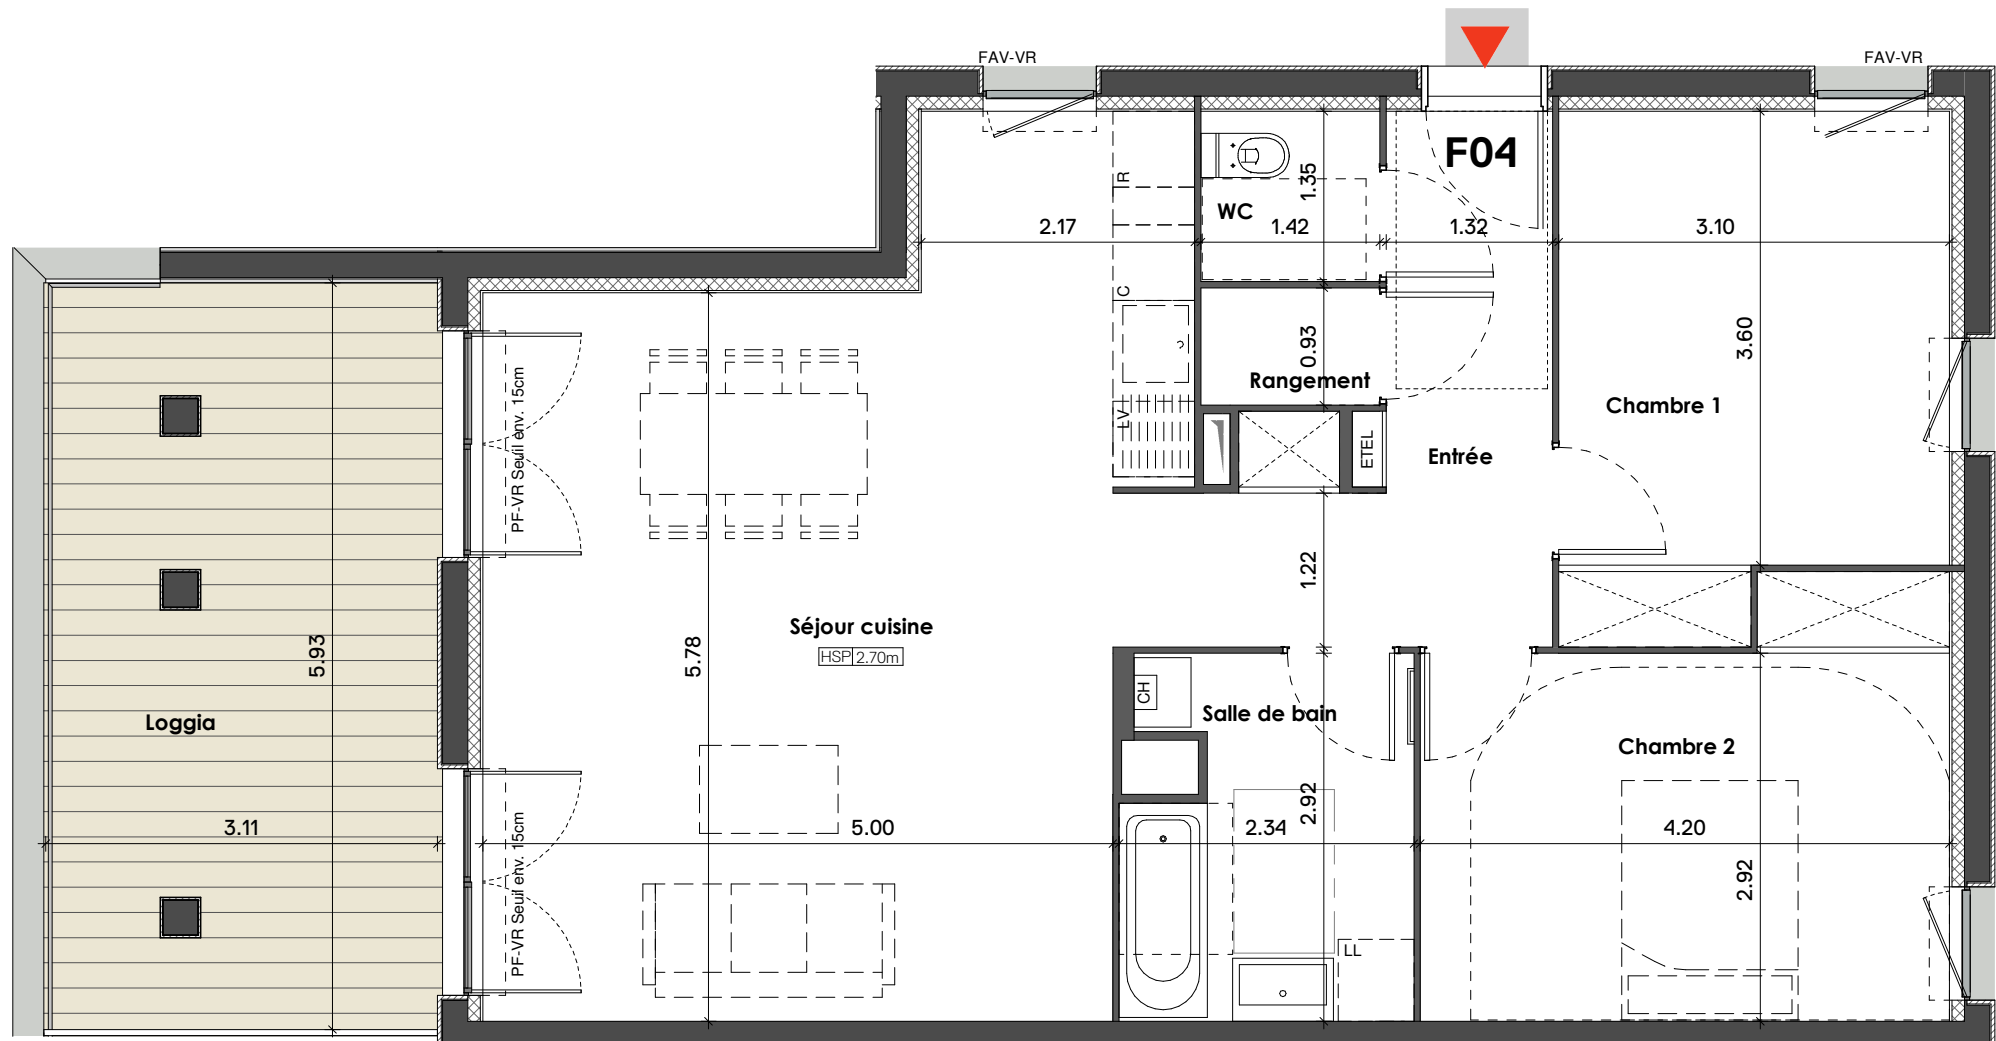

Échelle 0 0.5 1m



NOTA : La surface des jardins est indiquée de manière provisoire

NOTA :

- Des modifications sont susceptibles d'être apportées à ce plan en fonction des nécessités techniques ou réglementaires de la réalisation.
- Les surfaces indiquées sont approximatives au sens de l'article L261-15 du CHH.
- Les retombées, soffites, faux-plafonds, trappes de visite, canalisations, convecteurs, l'emplacement des équipements et implantations électriques, ainsi que la hauteur sous plafond et la hauteur des seuils et allèges sont figurés à titre indicatif.
- Les plantations éventuelles ne sont pas contractuelles. L'équipement électroménager et mobilier indiqué sur plan n'est pas fourni.