




Bâtiment G

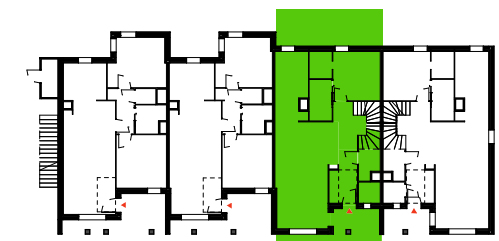

Lot G03 - Niveau Rez-de-chaussée
Appartement T5

Séjour cuisine	36.16 m²	Jardin	10.52 m²
Chambre 1	12.91 m²	Loggia	10.02 m²
Chambre 4	11.71 m²	Terrasse	6.67 m²
Chambre 3	11.20 m²	Loggia	4.42 m²
Chambre 2	11.20 m²	Surface extérieure	31.63 m²
Dressing / Bureau	9.26 m²		
Espace de jeu	8.92 m²		
Entrée	5.88 m²		
DGT	4.98 m²		
Salle de bain WC	4.91 m²		
Salle d'eau	4.14 m²		
Buanderie	2.58 m²		
WC	2.04 m²		
Surface habitable	125.89 m²		

Surface habitable 125.89 m²
Surface extérieure 31.63 m²



CUISINE		MENUISERIES	
LL	Lave-Linge	FAV	Fenêtre Allège Vitrée
LV	Lave-Vaisselle	FAM	Fenêtre Allège Maçonnerie
R	Réfrigérateur	PF	Porte-Fenêtre
C	Bloc cuisson	VR	Volet Roulant
ETEL	Espace Technique Electrique du Logement	CH	Chaudière

	Soffite		Faitage de toiture
---	---------	---	--------------------

DATE : 18/11/2019

INDICE :2

Hauteur sous plafond des pièces principales sauf mention particulière : 2.50m

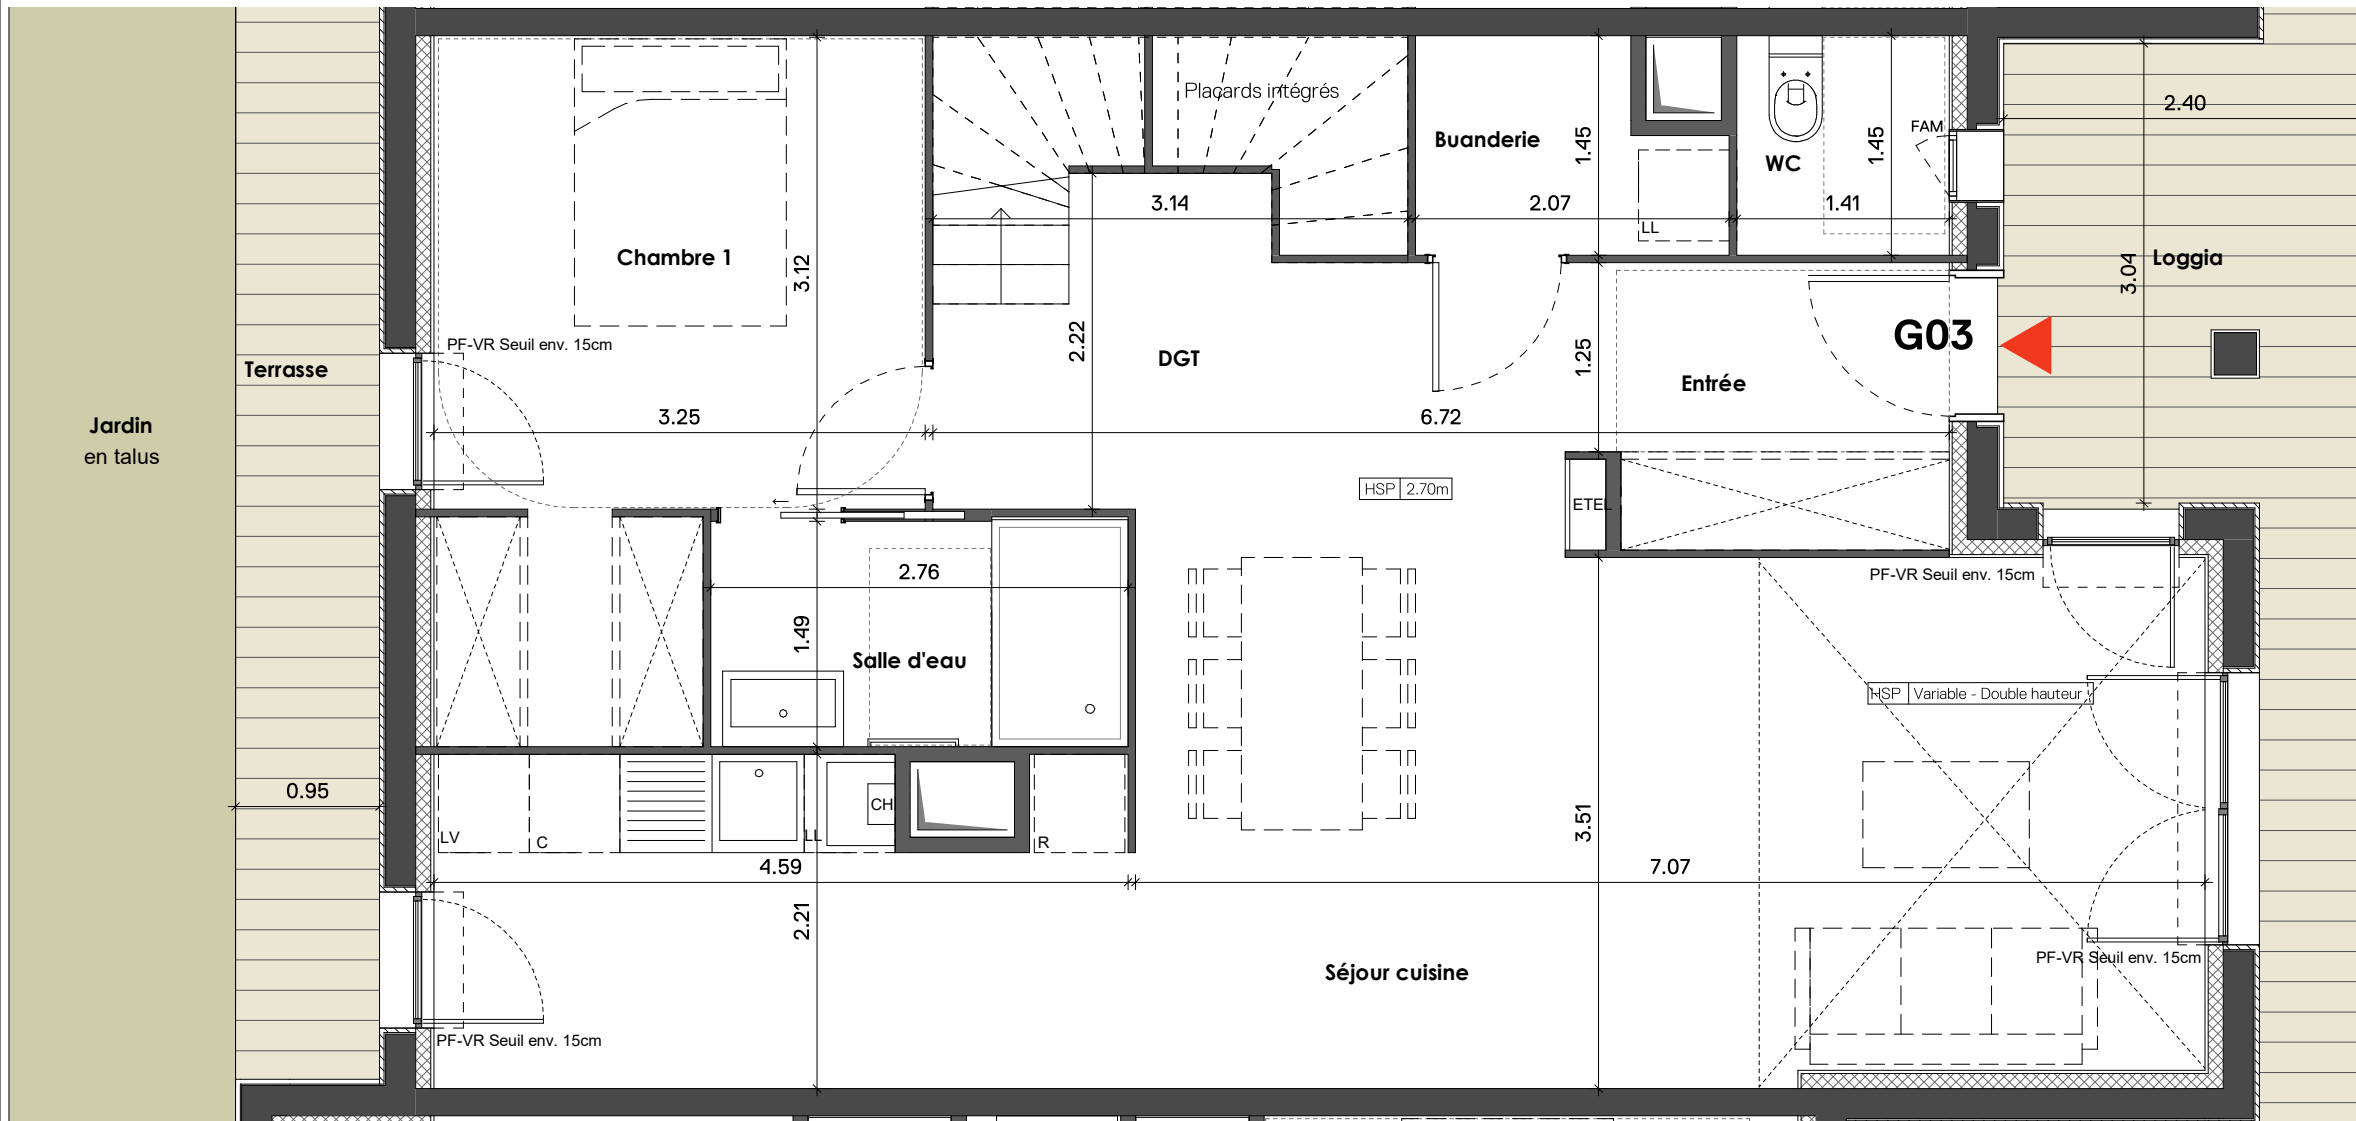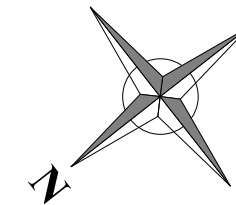

NOTA : La surface des jardins est indiquée de manière provisoire

NOTA :

- Des modifications sont susceptibles d'être apportées à ce plan en fonction des nécessités techniques ou réglementaires de la réalisation.
- Les surfaces indiquées sont approximatives au sens de l'article L261-15 du CHH.
- Les retombées, soffites, faux-plafonds, trappes de visite, canalisations, convecteurs, l'emplacement des équipements et implantations électriques, ainsi que la hauteur sous plafond et la hauteur des seuils et allèges sont figurés à titre indicatif.
- Les plantations éventuelles ne sont pas contractuelles. L'équipement électroménager et mobilier indiqué sur plan n'est pas fourni.

Échelle

