


**Bâtiment I**

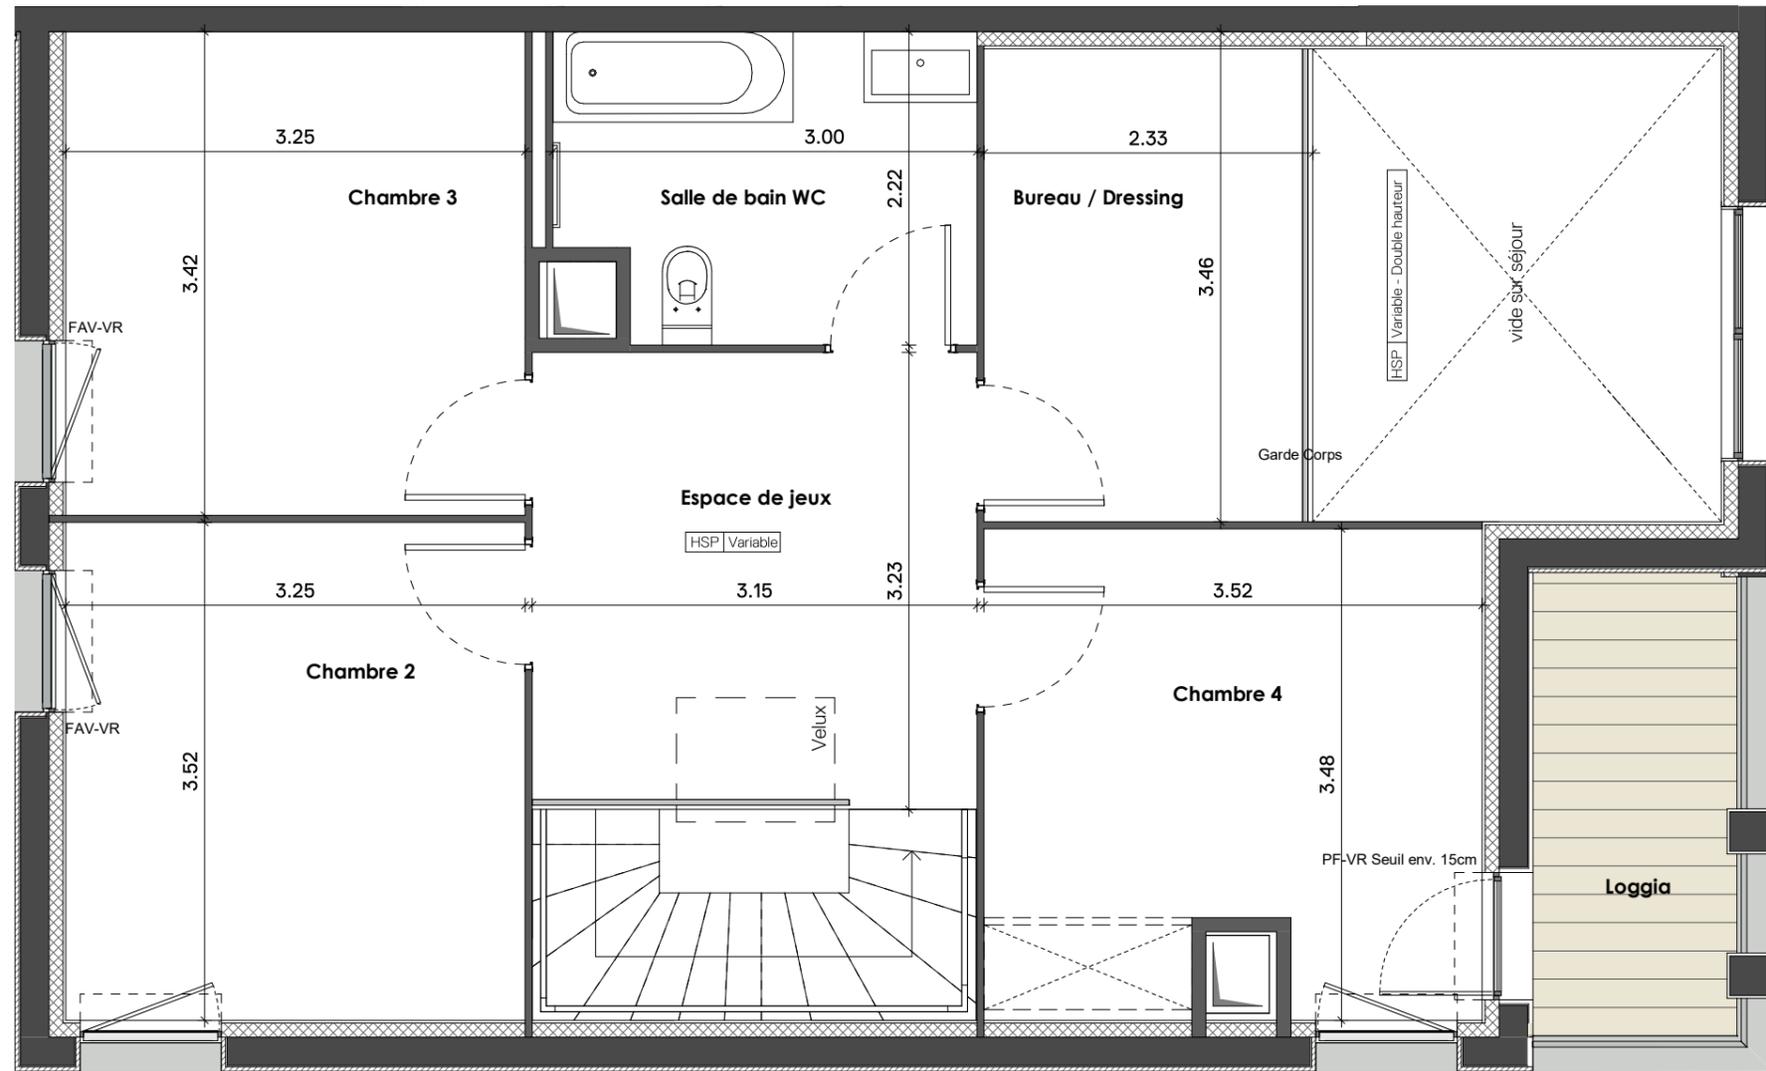

Lot I01 - Niveau 1  
Appartement T5 Duplex

Séjour cuisine	35.85 m <sup>2</sup>	Terrasse	10.99 m <sup>2</sup>
Chambre 1	12.95 m <sup>2</sup>	Jardin	10.94 m <sup>2</sup>
Chambre 4	11.74 m <sup>2</sup>	Terrasse	6.88 m <sup>2</sup>
Chambre 2	11.43 m <sup>2</sup>	Loggia	4.72 m <sup>2</sup>
Chambre 3	11.11 m <sup>2</sup>	Surface extérieure	33.52 m <sup>2</sup>
Espace de jeux	10.17 m <sup>2</sup>		
Bureau / Dressing	7.54 m <sup>2</sup>		
Salle de bain WC	6.27 m <sup>2</sup>		
Entrée	6.11 m <sup>2</sup>		
DGT	5.15 m <sup>2</sup>		
Salle d'eau	4.17 m <sup>2</sup>		
Buanderie	2.61 m <sup>2</sup>		
WC	2.07 m <sup>2</sup>		
DGT	1.96 m <sup>2</sup>		
Surface habitable	129.14 m <sup>2</sup>		

**Surface habitable 129.14 m<sup>2</sup>**  
**Surface extérieure 33.52 m<sup>2</sup>**

CUISINE		MENUISERIES	
<b>LL</b>	Lave-Linge	<b>FAV</b>	Fenêtre Allège Vitrée
<b>LV</b>	Lave-Vaisselle	<b>FAM</b>	Fenêtre Allège Maçonnée
<b>R</b>	Réfrigérateur	<b>PF</b>	Porte-Fenêtre
<b>C</b>	Bloc cuisson	<b>VR</b>	Volet Roulant
<b>ETEL</b>	Espace Technique Electrique du Logement	<b>CH</b>	Chaudière



DATE : 18/11/2019


INDICE : 2


Hauteur sous plafond des pièces principales sauf mention particulière : 2.50m

NOTA : La surface des jardins est indiquée de manière provisoire


NOTA :  
- Des modifications sont susceptibles d'être apportées à ce plan en fonction des nécessités techniques ou réglementaires de la réalisation.  
- Les surfaces indiquées sont approximatives au sens de l'article L261-15 du CHH.

- Les retombées, soffites, faux-plafonds, trappes de visite, canalisations, convecteurs, l'emplacement des équipements et implantations électriques, ainsi que la hauteur sous plafond et la hauteur des seuils et allèges sont figurés à titre indicatif.  
- Les plantations éventuelles ne sont pas contractuelles. L'équipement électroménager et mobilier indiqué sur plan n'est pas fourni.

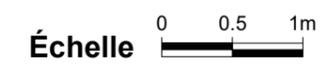

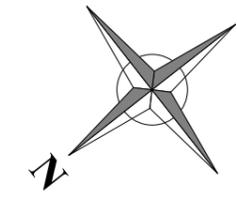

Bâtiment I

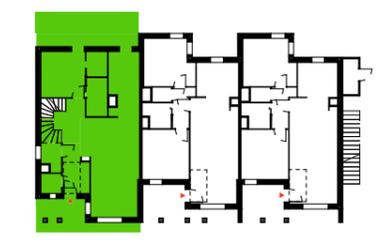

Lot I01 - Niveau Rez-de-chaussée  
 Appartement T5 Duplex

Séjour cuisine	35.85 m <sup>2</sup>	Terrasse	10.99 m <sup>2</sup>
Chambre 1	12.95 m <sup>2</sup>	Jardin	10.94 m <sup>2</sup>
Chambre 4	11.74 m <sup>2</sup>	Terrasse	6.88 m <sup>2</sup>
Chambre 2	11.43 m <sup>2</sup>	Loggia	4.72 m <sup>2</sup>
Chambre 3	11.11 m <sup>2</sup>	Surface extérieure	33.52 m <sup>2</sup>
Espace de jeux	10.17 m <sup>2</sup>		
Bureau / Dressing	7.54 m <sup>2</sup>		
Salle de bain WC	6.27 m <sup>2</sup>		
Entrée	6.11 m <sup>2</sup>		
DGT	5.15 m <sup>2</sup>		
Salle d'eau	4.17 m <sup>2</sup>		
Buanderie	2.61 m <sup>2</sup>		
WC	2.07 m <sup>2</sup>		
DGT	1.96 m <sup>2</sup>		
<b>Surface habitable</b>	<b>129.14 m<sup>2</sup></b>		

**Surface habitable 129.14 m<sup>2</sup>**  
**Surface extérieure 33.52 m<sup>2</sup>**


CUISINE		MENUISERIES	
LL	Lave-Linge	FAV	Fenêtre Allège Vitrée
LV	Lave-Vaisselle	FAM	Fenêtre Allège Maçonnée
R	Réfrigérateur	PF	Porte-Fenêtre
C	Bloc cuisson	VR	Volet Roulant
ETEL	Espace Technique Electrique du Logement	CH	Chaudière



DATE : 18/11/2019

INDICE : 2

Hauteur sous plafond des pièces principales sauf mention particulière : 2.50m

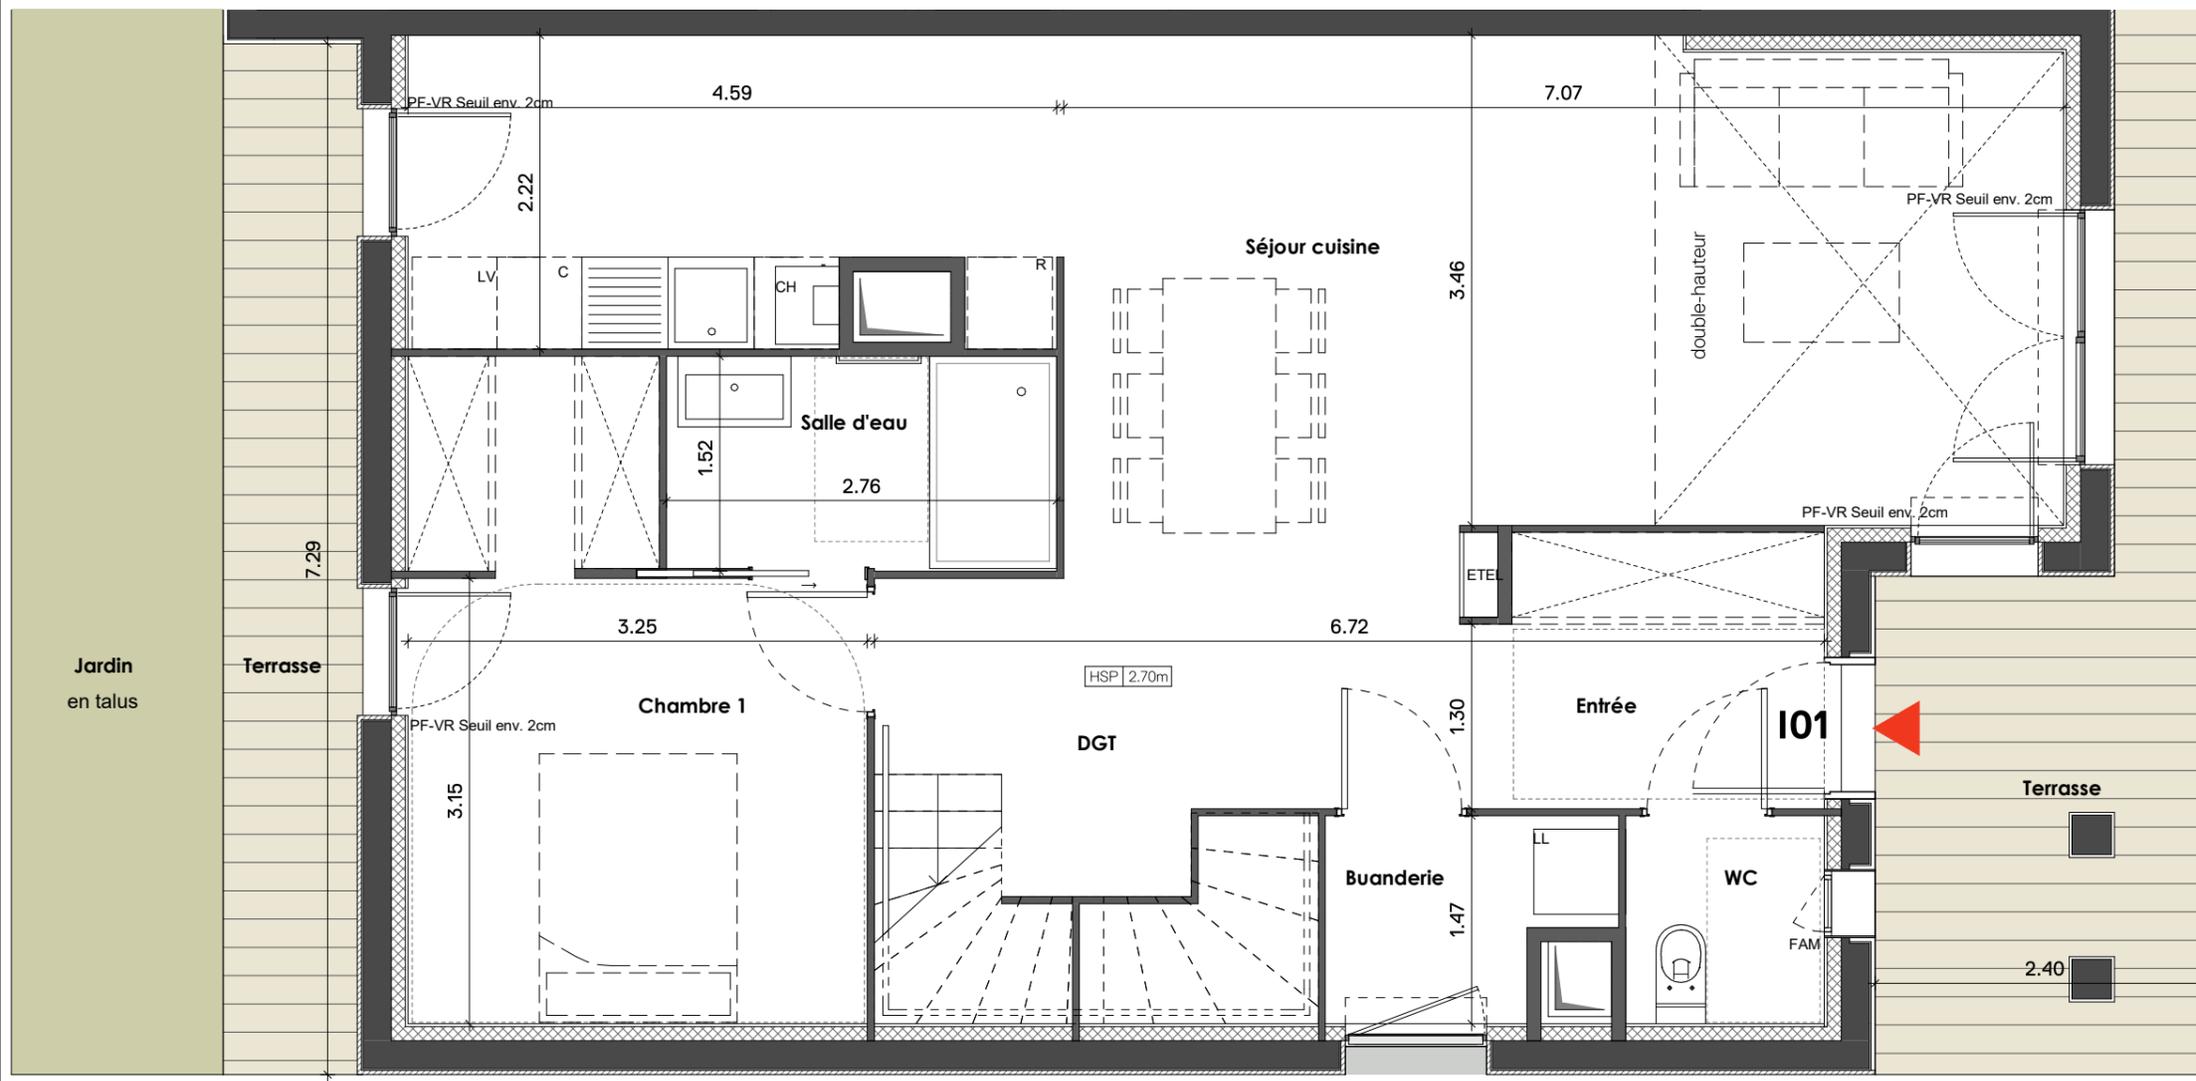

NOTA : La surface des jardins est indiquée de manière provisoire

NOTA : - Des modifications sont susceptibles d'être apportées à ce plan en fonction des nécessités techniques ou réglementaires de la réalisation.  
 - Les surfaces indiquées sont approximatives au sens de l'article L261-15 du CHH.

- Les retombées, soffites, faux-plafonds, trappes de visite, canalisations, convecteurs, l'emplacement des équipements et implantations électriques, ainsi que la hauteur sous plafond et la hauteur des seuils et allèges sont figurés à titre indicatif.  
 - Les plantations éventuelles ne sont pas contractuelles. L'équipement électroménager et mobilier indiqué sur plan n'est pas fourni.

