
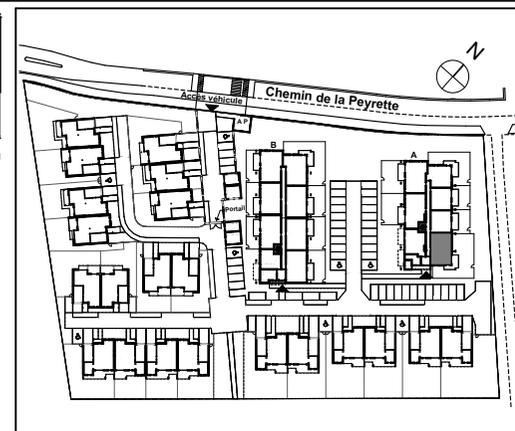
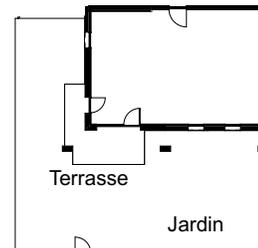


PARC RIMBAUD

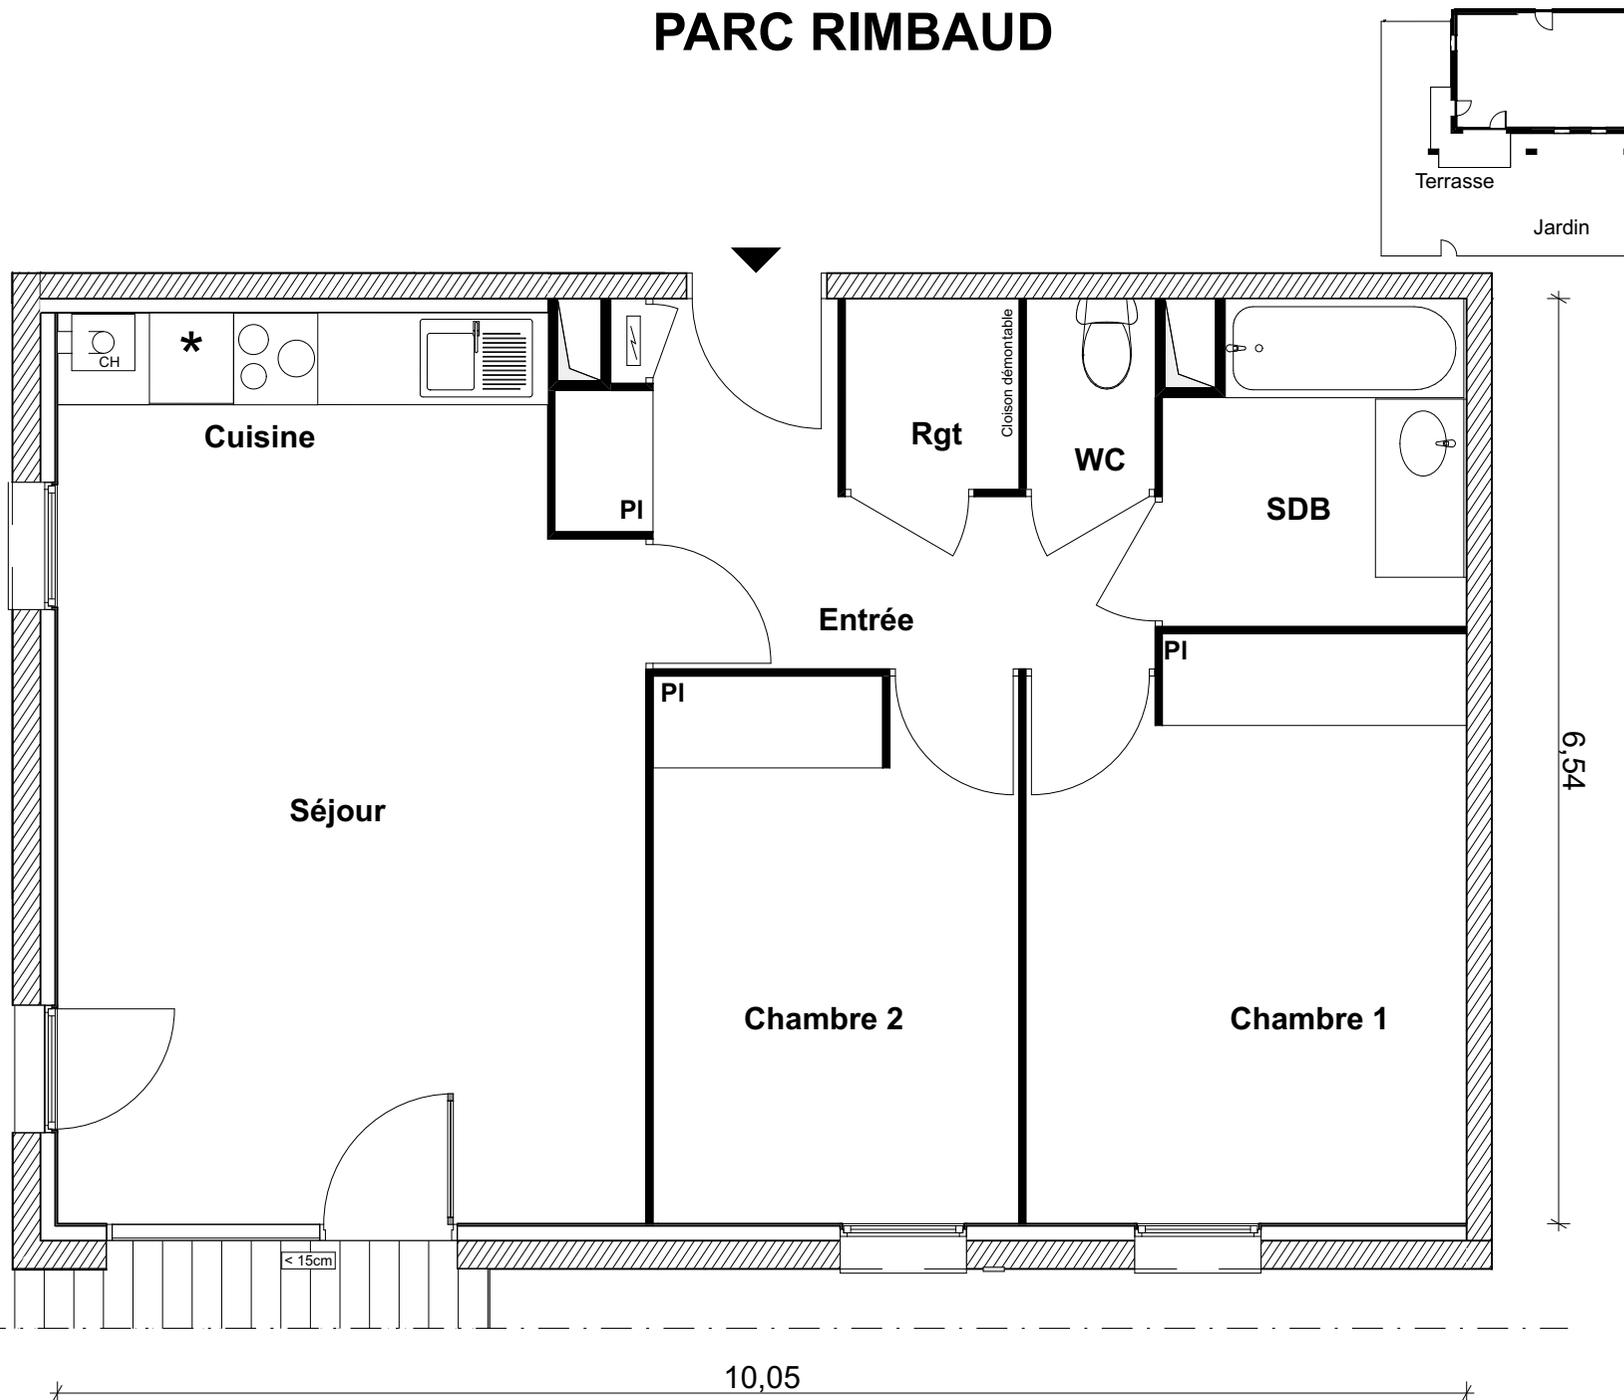

Bâtiment	A
Appartement n°	06
Type	T3
Niveau	Rez-de-jardin
Entrée	6,92 m ²
Séjour / Cuisine	25,91 m ²
Chambre 1	12,82 m ²
Chambre 2	10,08 m ²
Salle de bains	4,72 m ²
WC	1,24 m ²
Rangement	1,67 m ²
Surface habitable	63,36 m²
Terrasse	11,21 m ²
Jardin	environ 97 m ²

(La surface des pièces comprend la surface des placards)

cb - architectes



NOUS AVONS TANT À CONSTRUIRE

2, ESPLANADE COMPANS CAFFARELI
 Immeuble Toulouse 2000 - 31000 Toulouse
 Tel : 05 62 27 00 Fax : 05 61 22 11 79
www.greencityimmobilier.fr

Le présent document est susceptible de modification technique ou administratives.
 La hauteur des seuils d'accès aux loggias, balcons et terrasses est liée aux contraintes structurelles et au respect des normes constructives et DTU en vigueur.