


I, avenue Général Vincent

30700 UZES

Proposition d'aménagement - Indice A

Lot 1 - Type T3

Plan de niveau

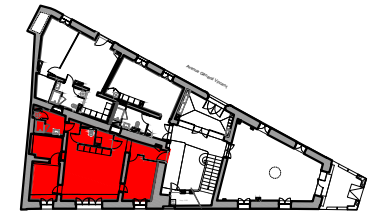

RDC

Tableau des surfaces


SURFACES EXISTANTES :

Surface Carrez	75.80 m ²
Surface Plateau	90.13 m ²


SURFACES HABITABLES PROJETEES :

Pièces	Surfaces habitables
Entrée	4.10 m ²
Séjour / Cuisine	34.30 m ²
Buanderie	2.40 m ²
WC	2.30 m ²
Salle d'eau	5.80 m ²
Chambre 1	12.10 m ²
Chambre 2	9.60 m ²
Dressing	5.70 m ²
TOTAL	76.30 m²

Lot 1
T3
76.30 m²

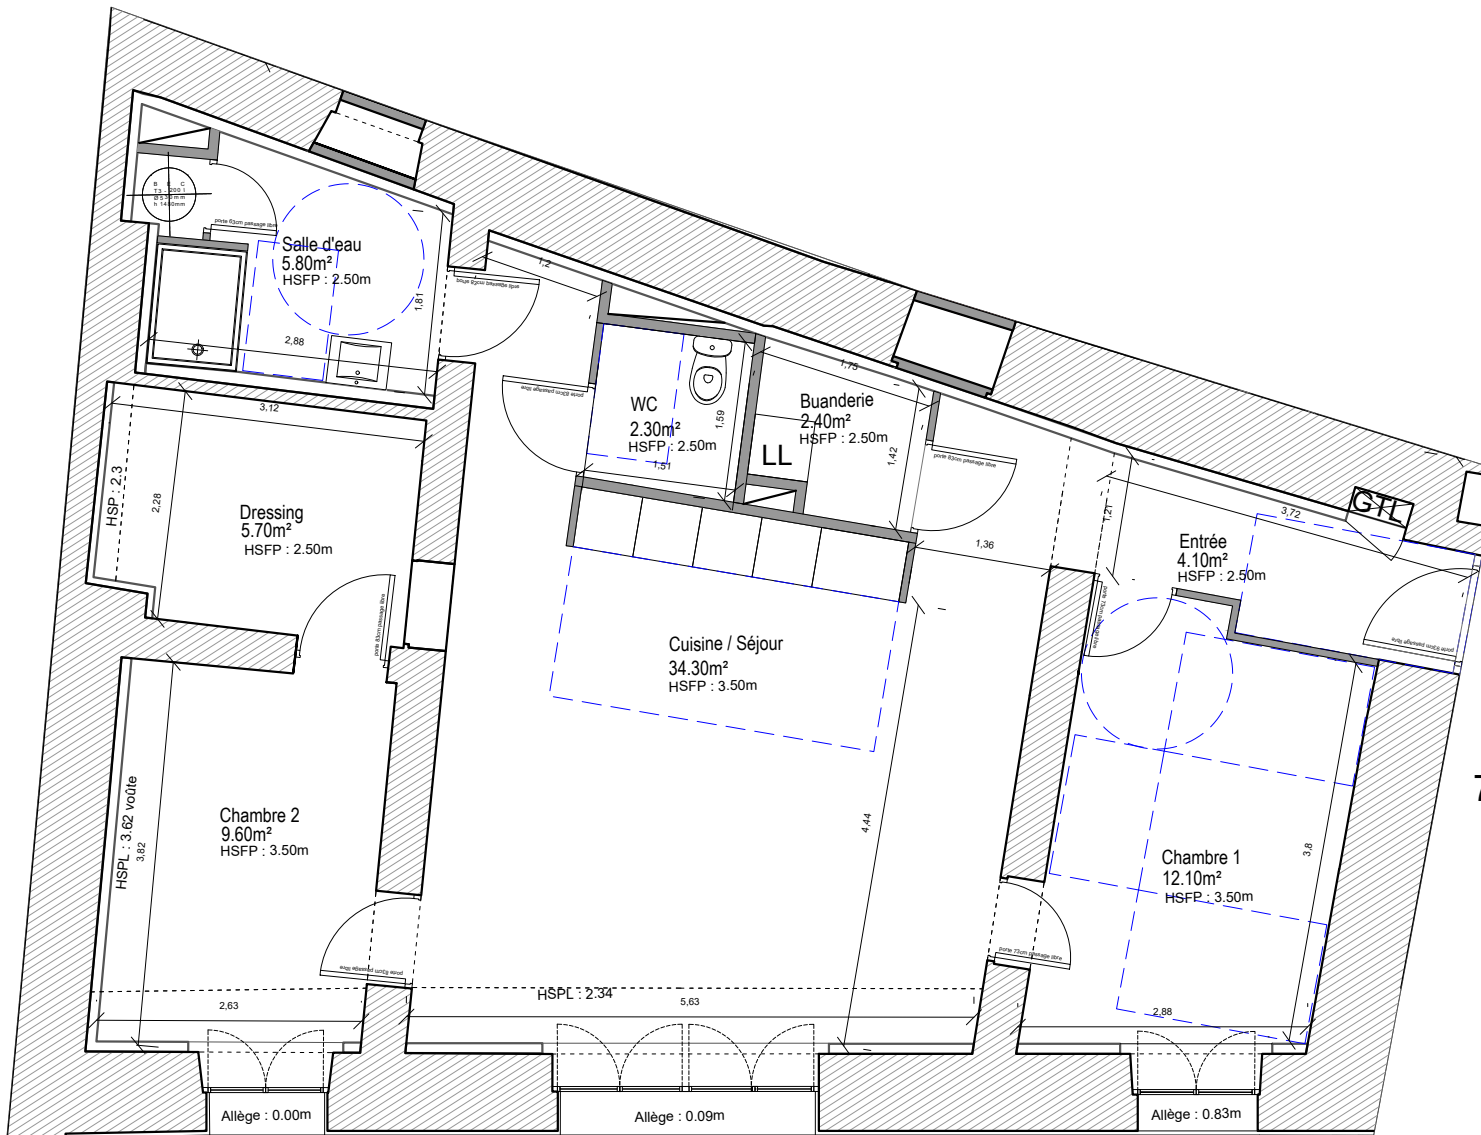

Rez-de-chaussée

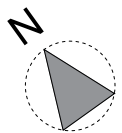

Légende (non limitative)	
	Murs existants
	Murs créés
	Doublage
	Plafonds à conserver
	Normes PMR
	Cheminées existantes

Le présent plan exprime la figure et les dispositions générales de l'appartement. Celles-ci sont susceptibles de variation en fonction des nécessités techniques et sous réserve d'accord des services d'urbanisme et de l'Architecte des Bâtiments de France (UDAP)
HSP et Allèges non contractuelles