



PAVILLON RAVELLO

14 avenue des Ilaires
83980 LE LAVANDOU

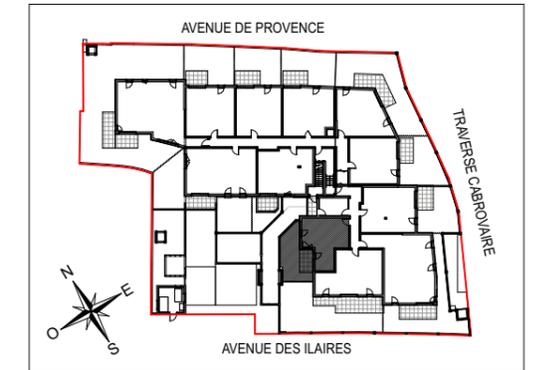

← N° 012

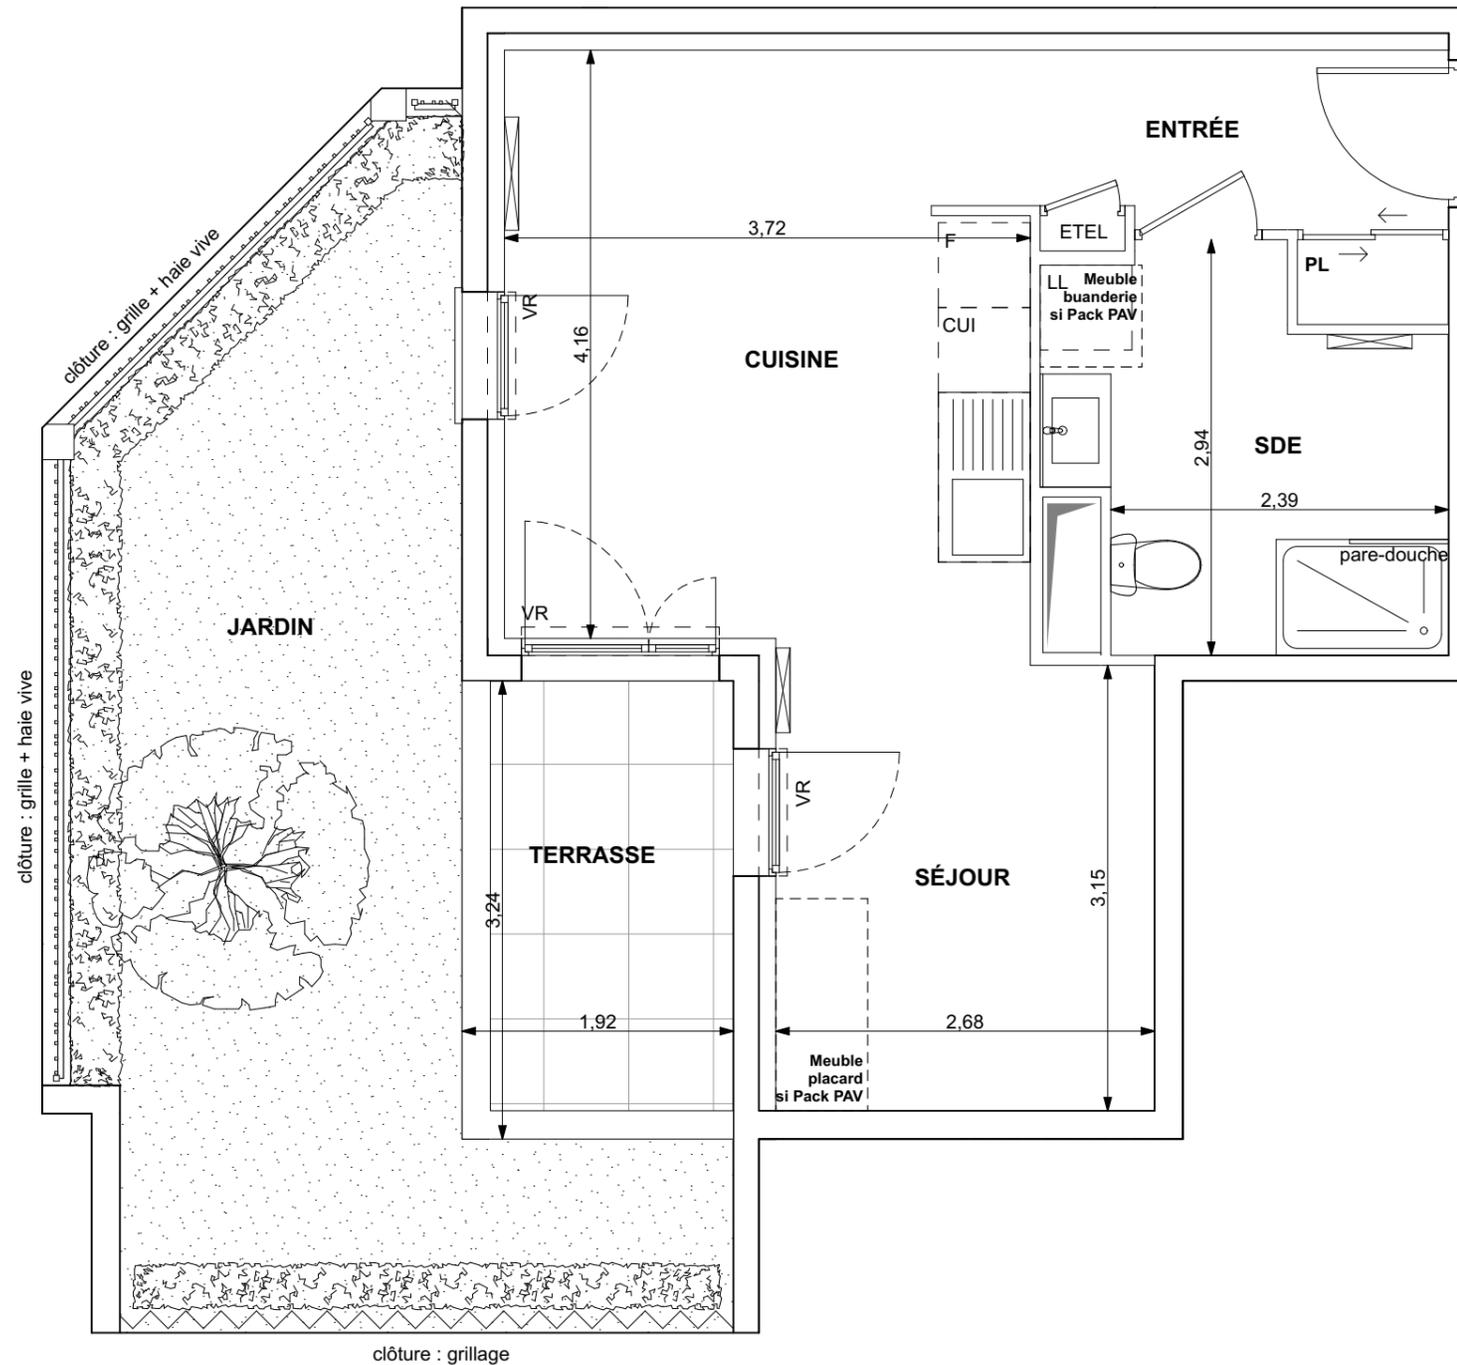

APPARTEMENT DE 1 PIÈCES n°012 au RDC

Entrée +pl.	4,20 m ²
Séjour - Cuisine	24,29 m ²
Salle d'eau	7,02 m ²
SURFACE TOTALE HABITABLE	35,51 m²
Terrasse	6,22 m ²
Jardin	23,11 m ²
SURFACE TOTALE PRIVATIVE	64,84 m²

LÉGENDE

EMPLACEMENTS ÉLÉMENTS DE CUISINE :			
LL	LAVE-LINGE	CUI	BLOC CUISSON
LV	LAVE-VAISSELLE	F	RÉFRIGÉRATEUR
		LC	LINÉAIRE COMPLÉMENT.
AV	ALLÈGE VITRÉE	ETEL	TABLEAU ELECTRIQUE (GAINÉ TECHN. LOGEMENT)
VR	VOLET ROULANT		RADIATEUR
GC	GARDE-CORPS		SÈCHE-SERVETTE
	CLOISON DÉMONTABLE		
	MASQUETTE		
	FAUX-PLAFOND, SOFFITE		

Hauteur sous plafond des pièces principales sauf mention particulière : 2.50m

Echelle :		Date	04/08/2020	Indice :	05
-----------	--	------	------------	----------	----

DES MODIFICATIONS SONT SUSCEPTIBLES D'ÊTRE APPORTÉES À CE PLAN EN FONCTION DES NÉCESSITÉS TECHNIQUE OU RÉGLEMENTAIRES DE LA RÉALISATION, TANT EN CE QUI CONCERNE LES DIMENSIONS LIBRES, QUE L'ÉQUIPEMENT. LES SURFACES, LES HAUTEURS SOUS PLAFOND, AINSI QUE LES HAUTEURS DE SEUILS OU D'ALLÈGES INDICUÉES SONT APPROXIMATIVES. LES RETOMBÉES, SOFFITES, FAUX-PLAFONDS, TRAPPES DE VISITES, AINSI QUE L'EMPLACEMENT DES DESCENTES D'EAUX PLUVIALES, DES ÉQUIPEMENTS SANITAIRES NE SONT PAS TOUS FIGURÉS OU LE SONT À TITRE INDICATIF. LE NOMBRE, LA TAILLE ET L'EMPLACEMENT DES RADIATEURS SONT DONNÉS À TITRE INDICATIF ET SERONT PRÉCISÉS APRÈS ÉTUDE THERMIQUE. AUCUN ÉLÉMENT DE CUISINE N'EST FOURNI HORS ACHAT PACK.