



PAVILLON RAVELLO

14 avenue des Ilaires
83980 LE LAVANDOU

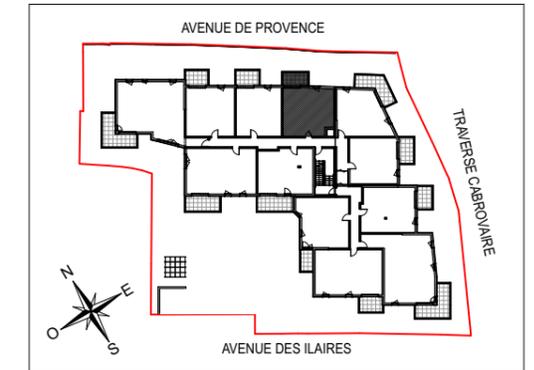

APPARTEMENT DE 2 PIÈCES n°106 au R+1

Entrée +pl.	2,75 m ²
Séjour - Cuisine	23,62 m ²
Chambre +Pl.	12,75 m ²
Salle d'eau	4,59 m ²
WC	2,16 m ²
SURFACE TOTALE HABITABLE	45,87 m²
Balcon	6,32 m ²
SURFACE TOTALE PRIVATIVE	52,19 m²

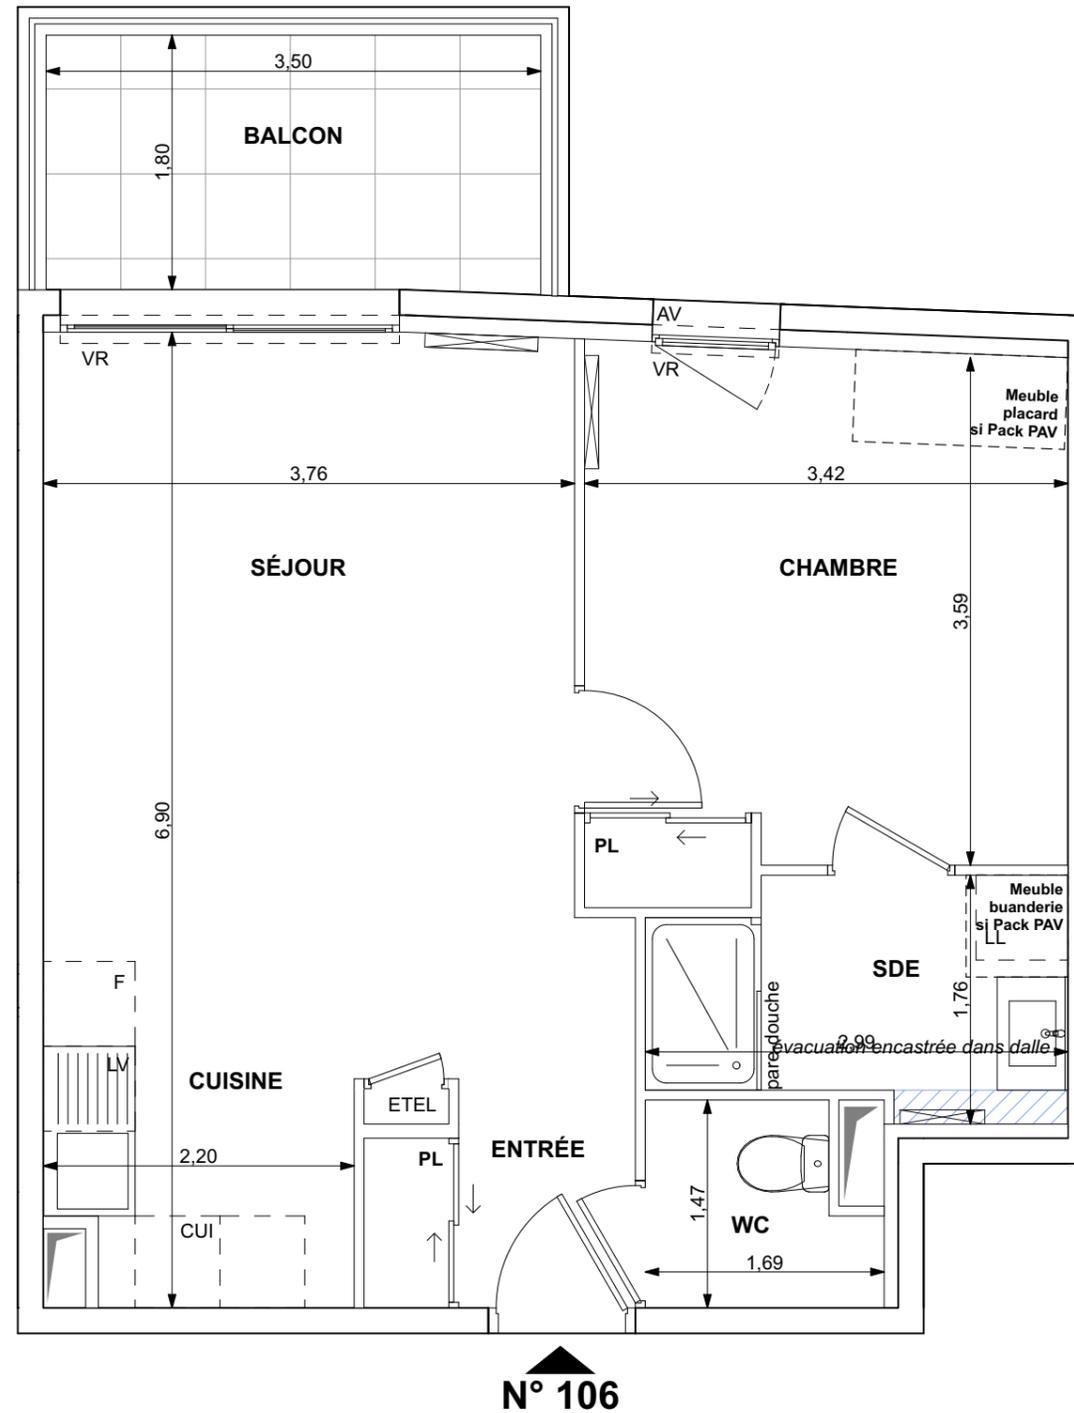

N° 106

LÉGENDE

EMPLACEMENTS ÉLÉMENTS DE CUISINE :		
LL	LAVE-LINGE	CUI BLOC CUISSON
LV	LAVE-VAISSELLE	F RÉFRIGÉRATEUR
		LC LINÉAIRE COMPLÉMENT.
AV	ALLÈGE VITRÉE	ETEL TABLEAU ELECTRIQUE (GAINE TECHN. LOGEMENT)
VR	VOLET ROULANT	RADIATEUR
GC	GARDE-CORPS	SÈCHE-SERVIETTE
	CLOISON DÉMONTABLE	
	MASQUETTE	
	FAUX-PLAFOND, SOFFITE	

Hauteur sous plafond des pièces principales sauf mention particulière : 2.50m

Echelle :	Date : 23/07/2020	Indice : 04
-----------	-------------------	-------------

DES MODIFICATIONS SONT SUSCEPTIBLES D'ÊTRE APPORTÉES À CE PLAN EN FONCTION DES NÉCESSITÉS TECHNIQUE OU RÉGLEMENTAIRES DE LA RÉALISATION, TANT EN CE QUI CONCERNE LES DIMENSIONS LIBRES, QUE L'ÉQUIPEMENT. LES SURFACES, LES HAUTEURS SOUS PLAFOND, AINSI QUE LES HAUTEURS DE SEUILS OU D'ALLÈGES INDICUÉES SONT APPROXIMATIVES. LES RETOMBÉES, SOFFITES, FAUX-PLAFONDS, TRAPPES DE VISITES, AINSI QUE L'EMPLACEMENT DES DESCENTES D'EAUX PLUVIALES, DES ÉQUIPEMENTS SANITAIRES NE SONT PAS TOUS FIGURÉS OU LE SONT À TITRE INDICATIF. LE NOMBRE, LA TAILLE ET L'EMPLACEMENT DES RADIATEURS SONT DONNÉS À TITRE INDICATIF ET SERONT PRÉCISÉS APRÈS ÉTUDE THERMIQUE. AUCUN ÉLÉMENT DE CUISINE N'EST FOURNI HORS ACHAT PACK.