



# PAVILLON RAVELLO

14 avenue des Ilaires  
83980 LE LAVANDOU

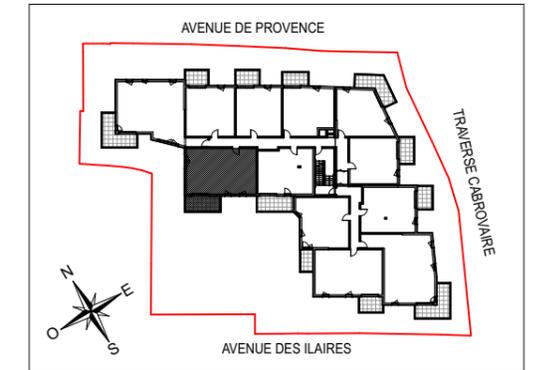

## APPARTEMENT DE 3 PIÈCES n°202 au R+2

Entrée +pl.	7,73 m <sup>2</sup>
Séjour - Cuisine	23,48 m <sup>2</sup>
Chambre 1	13,12 m <sup>2</sup>
Chambre 2	9,93 m <sup>2</sup>
Salle de bain	4,73 m <sup>2</sup>
WC	2,07 m <sup>2</sup>
<b>SURFACE TOTALE HABITABLE</b>	<b>61,06 m<sup>2</sup></b>
Balcon	10,08 m <sup>2</sup>
<b>SURFACE TOTALE PRIVATIVE</b>	<b>71,14 m<sup>2</sup></b>

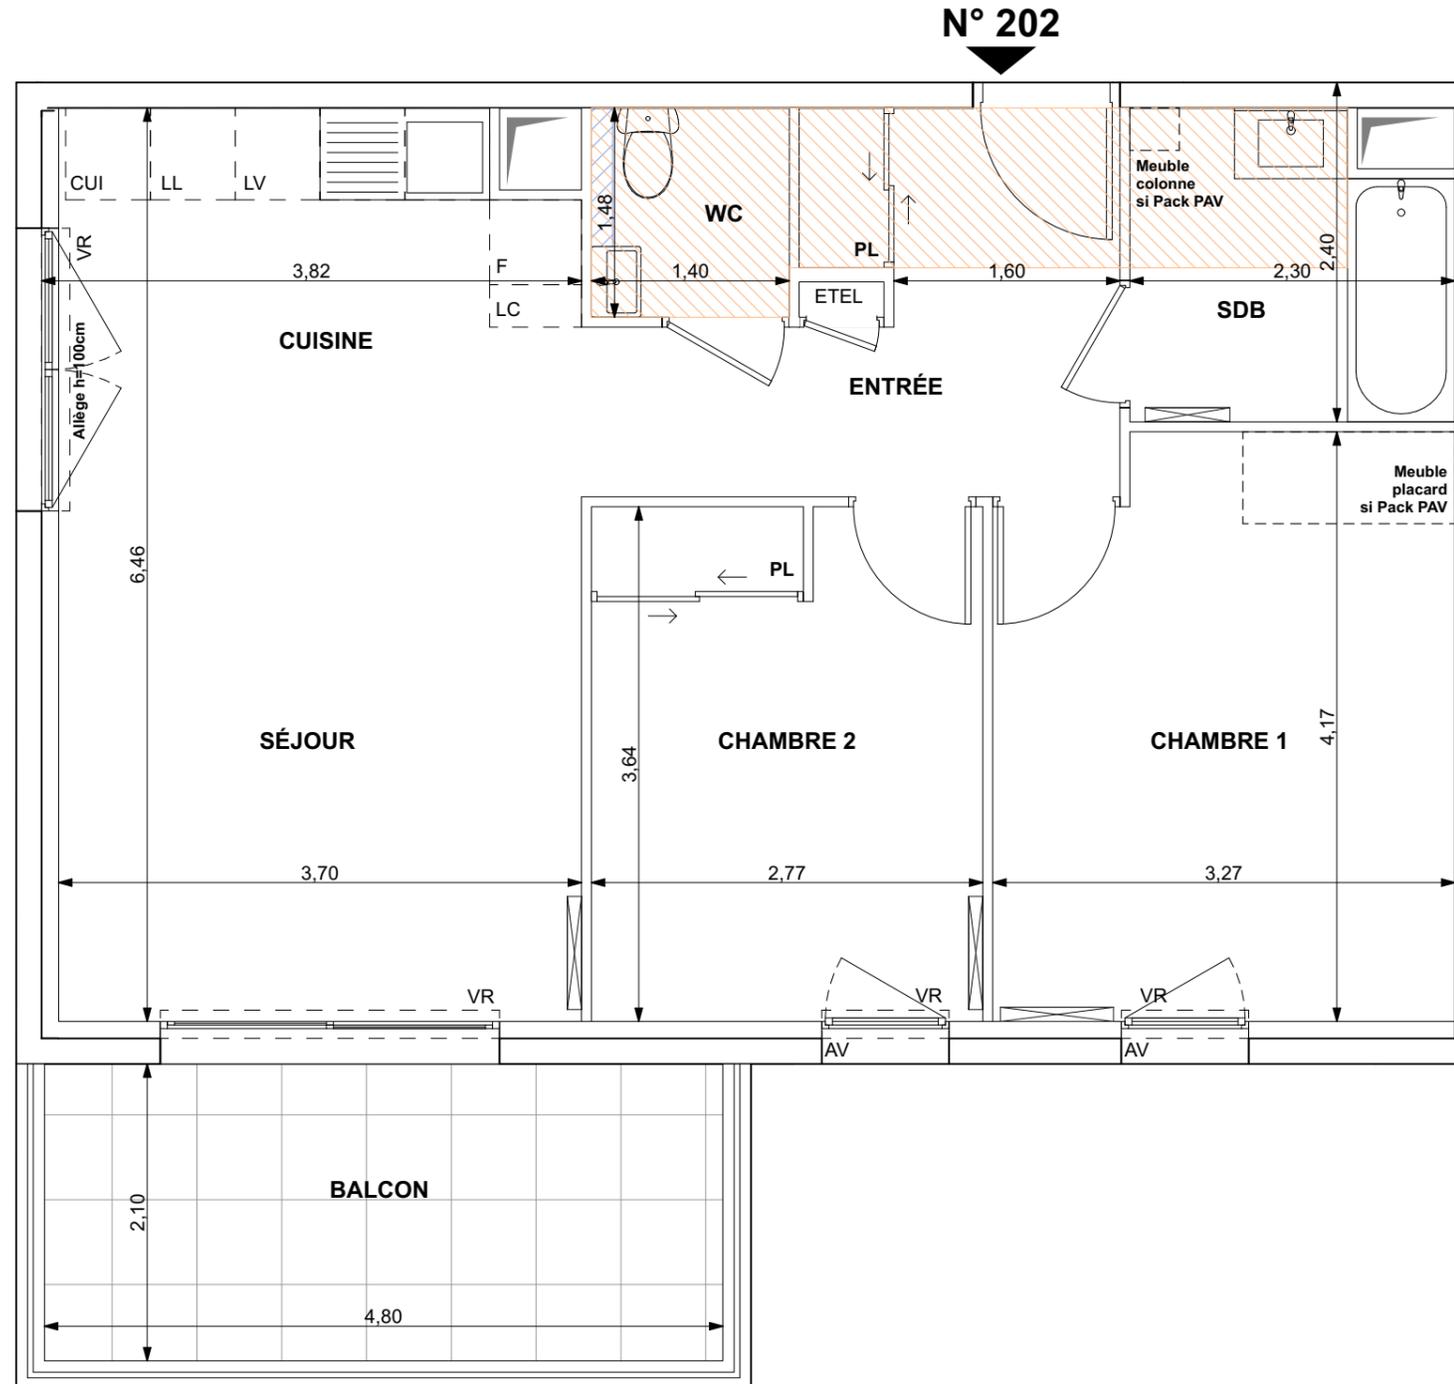

### LÉGENDE

EMPLACEMENTS ÉLÉMENTS DE CUISINE :

LL	LAVE-LINGE	CUI	BLOC CUISSON
LV	LAVE-VAISSELLE	F	RÉFRIGÉRATEUR
		LC	LINÉAIRE COMPLÉMENT.
AV	ALLÈGE VITRÉE	ETEL	TABLEAU ÉLECTRIQUE (GAINÉ TECHN. LOGEMENT)
VR	VOLET ROULANT		RADIATEUR
GC	GARDE-CORPS		SÈCHE-SERVLETTE
	CLOISON DÉMONTABLE		
	MASQUETTE		
	FAUX-PLAFOND, SOFFITE		

Hauteur sous plafond des pièces principales sauf mention particulière : 2.50m

Echelle :		Date	23/06/2020	Indice :	02
-----------	--	------	------------	----------	----

DES MODIFICATIONS SONT SUSCEPTIBLES D'ÊTRE APPORTÉES À CE PLAN EN FONCTION DES NéCESSITÉS TECHNIQUE OU RÉGLEMENTAIRES DE LA RÉALISATION, TANT EN CE QUI CONCERNE LES DIMENSIONS LIBRES, QUE L'ÉQUIPEMENT. LES SURFACES, LES HAUTEURS SOUS PLAFOND, AINSI QUE LES HAUTEURS DE SEUILS OU D'ALLÈGES INDICUÉES SONT APPROXIMATIVES. LES RETOMBÉES, SOFFITES, FAUX-PLAFONDS, TRAPPES DE VISITES, AINSI QUE L'EMPLACEMENT DES DESCENTES D'EAUX PUVIALES, DES ÉQUIPEMENTS SANITAIRES NE SONT PAS TOUS FIGURÉS OU LE SONT À TITRE INDICATIF. LE NOMBRE, LA TAILLE ET L'EMPLACEMENT DES RADIATEURS SONT DONNÉS À TITRE INDICATIF ET SERONT PRÉCISÉS APRÈS ÉTUDE THERMIQUE. AUCUN ÉLÉMENT DE CUISINE N'EST FOURNI HORS ACHAT PACK.