


PAVILLON RAVELLO

14 avenue des Ilaires
83980 LE LAVANDOU

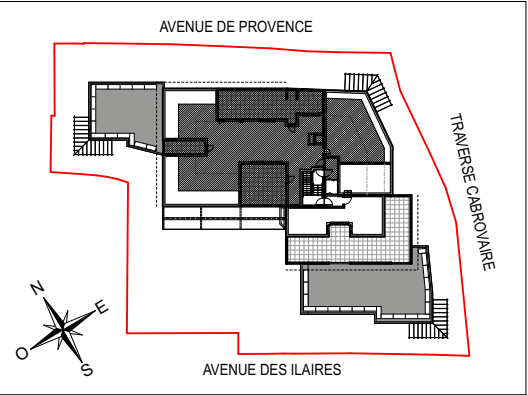

APPARTEMENT DE 4 PIÈCES
n°301 au R+3

Entrée +pl.	5,21 m2
Séjour	38,20 m2
Cuisine	7,05 m2
Chambre 1	18,39 m2
Chambre 2+Pl.	17,38 m2
Chambre 3	13,40 m2
Salle de bain	4,61 m2
Salle d'eau	6,21 m2
Buanderie	8,69 m2
WC 1	1,77 m2
WC 2	1,71 m2
Dégagement	2,48 m2
SURFACE TOTALE HABITABLE	125,10 m²
SAS privé	4,49 m2
Terrasse Sud	25,07 m2
Terrasse Ouest	4,65 m2
Terrasse Nord	34,53 m2
Surface hauteur ≤1,80m	65,88 m2
SURFACE TOTALE PRIVATIVE	259,72 m²

LÉGENDE

EMPLACEMENTS ÉLÉMENTS DE CUISINE :

LL	LAVE-LINGE	CUI	BLOC CUISSON
LV	LAVE-VAISSELLE	F	RÉFRIGÉRATEUR
		LC	LINÉAIRE COMPLÉMENT.


AV	ALLÈGE VITRÉE	ETEL	TABLEAU ELECTRIQUE (GAINÉ TECHN. LOGEMENT)
VR	VOLET ROULANT		

GC	GARDE-CORPS		RADIATEUR
			SÈCHE-SERVIETTE

	CLOISON DÉMONTABLE
	MASQUETTE
	FAUX-PLAFOND, SOFFITE

Hauteur sous plafond des pièces principales sauf mention particulière : 2.50m


Echelle : 0 0.5 1m 2m	Date 24/08/2020	Indice : 05
-----------------------	-----------------	-------------

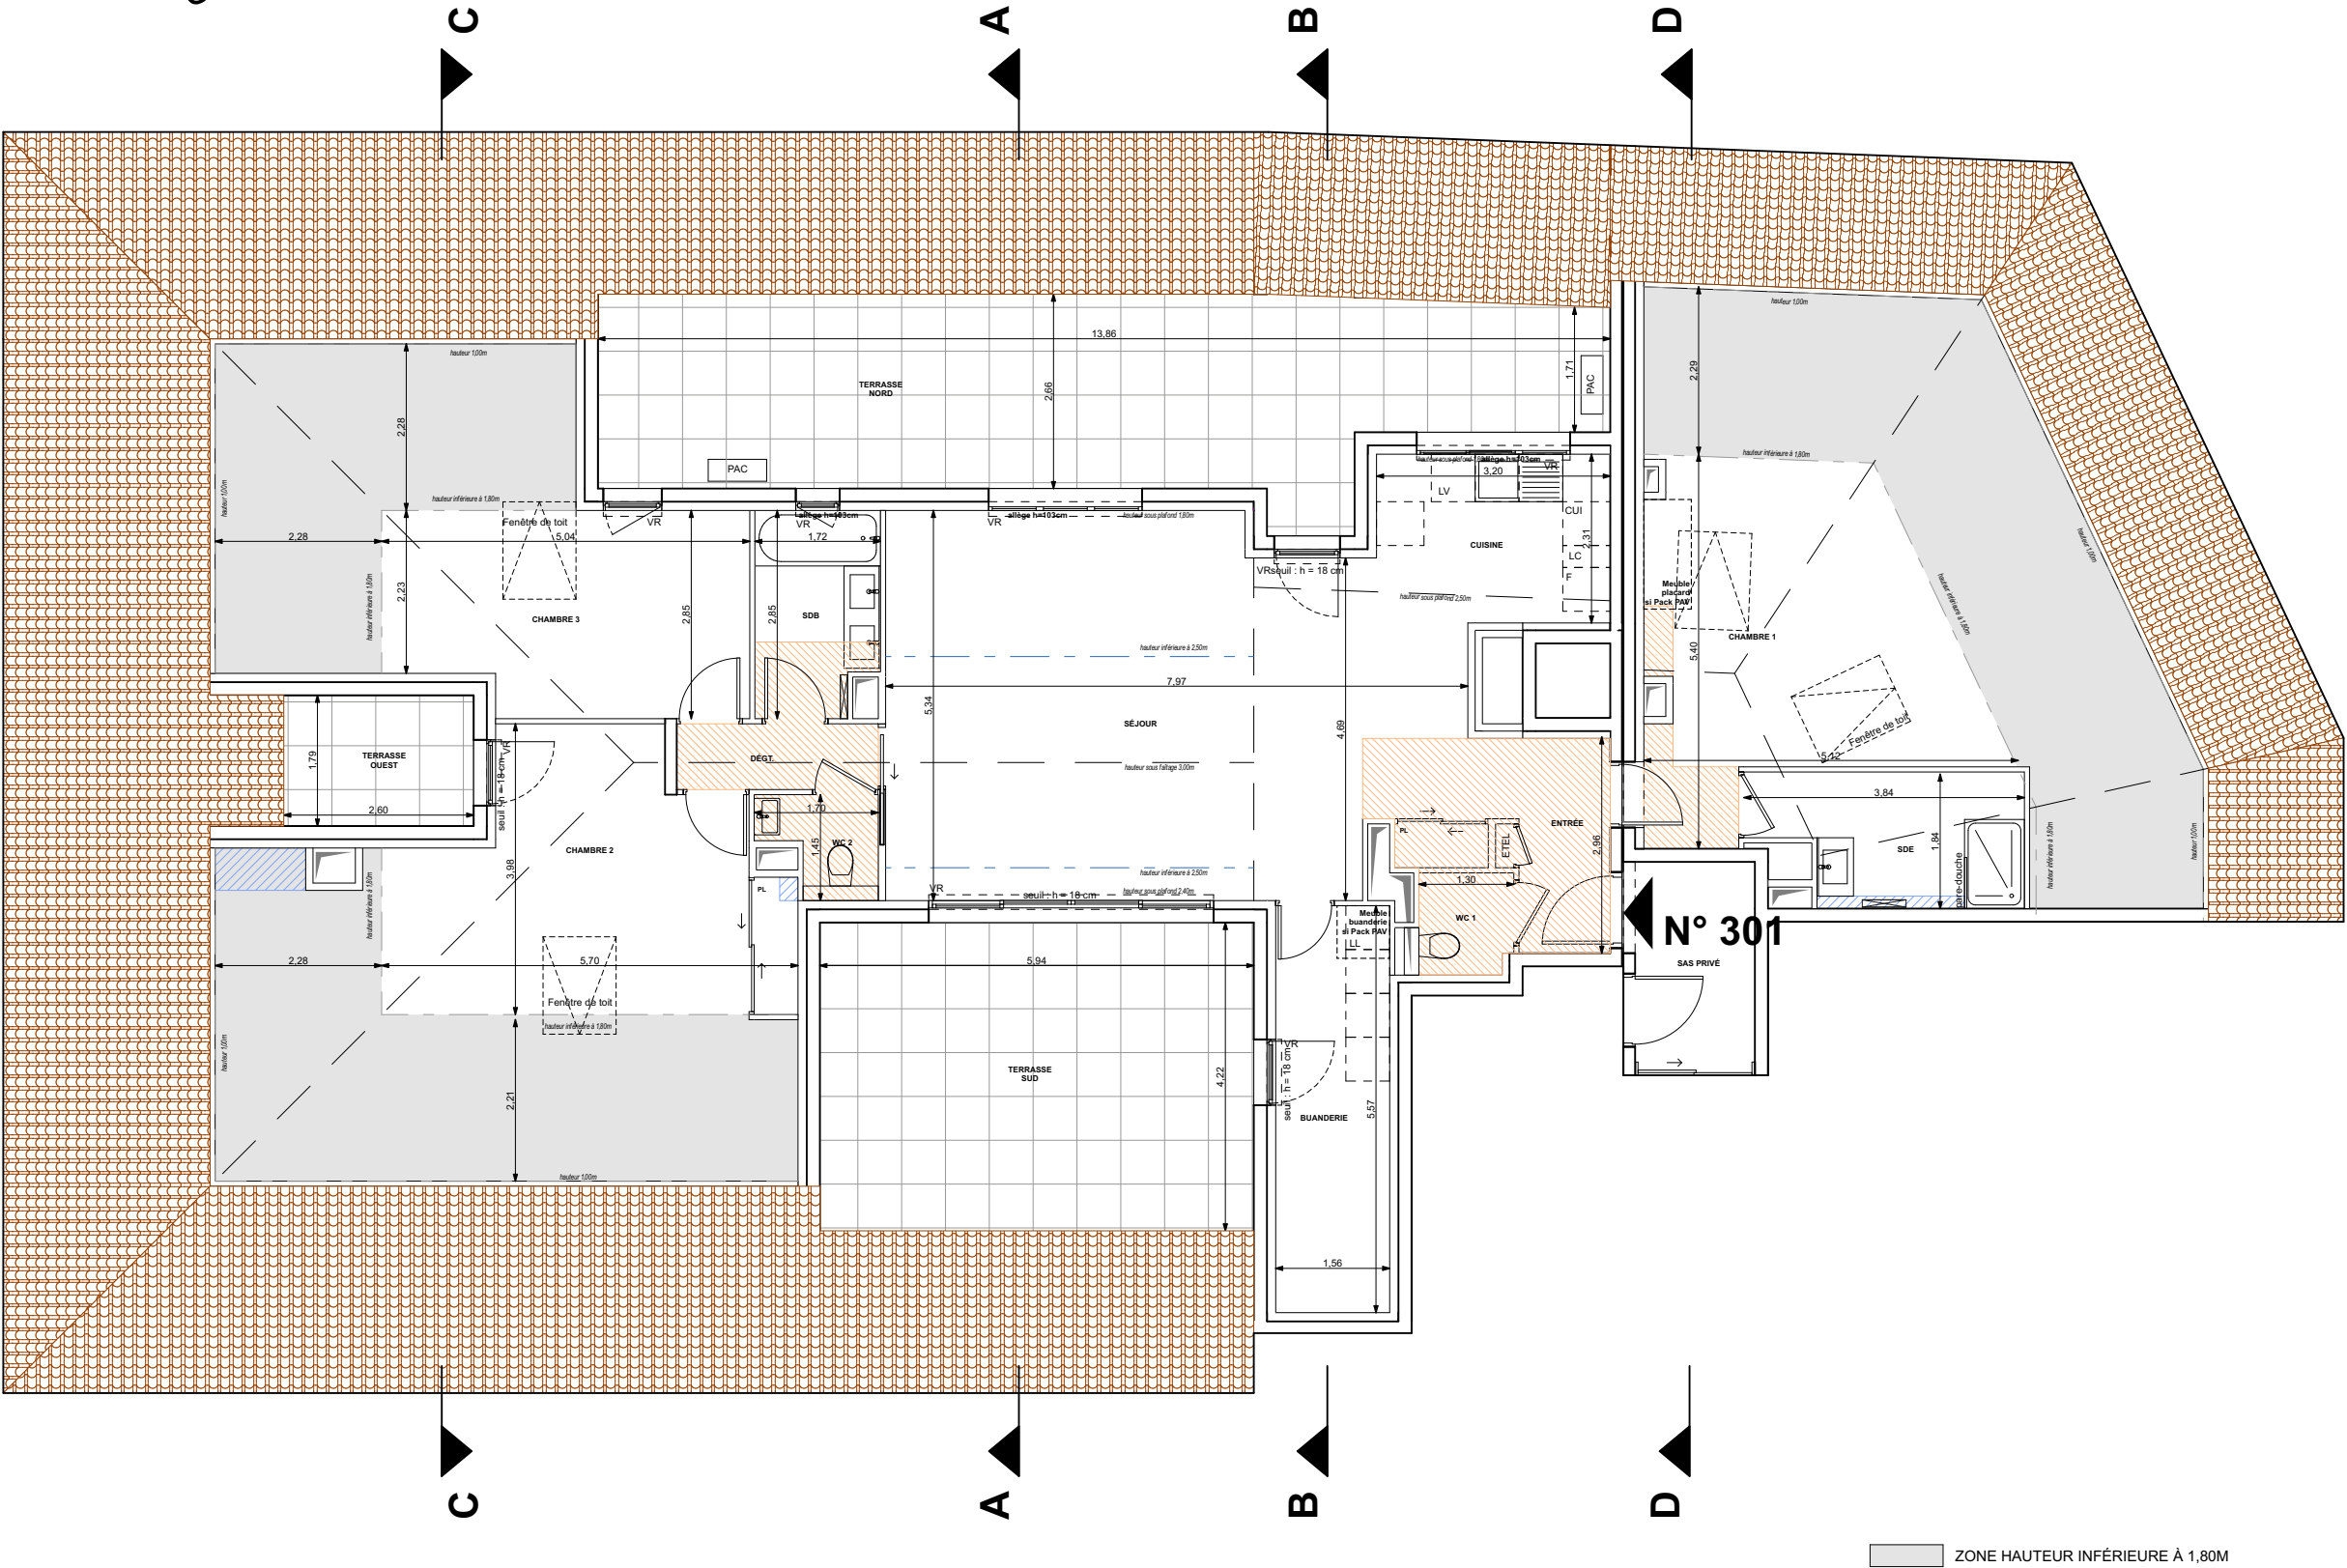

DES MODIFICATIONS SONT SUSCEPTIBLES D'ÊTRE APPORTÉES À CE PLAN EN FONCTION DES NéCESSITÉS TECHNIQUE OU RÉGLEMENTAIRES DE LA RÉALISATION, TANT EN CE QUI CONCERNE LES DIMENSIONS LIBRES, QUE L'ÉQUIPEMENT. LES SURFACES, LES HAUTEURS SOUS PLAFOND, AINSI QUE LES HAUTEURS DE SEUILS OU D'ALLÈGES INDiquÉES SONT APPROXIMATIVES. LES RETOMBÉES, SOFFITES, FAUX-PLAFONDS, TRAPPES DE VISITES, AINSI QUE L'EMPLACEMENT DES DESCENTES D'EAUX PLUVIALES, DES ÉQUIPEMENTS SANITAIRES NE SONT PAS TOUS FIGURÉS OU LE SONT À TITRE INDICATIF. LE NOMBRE, LA TAILLE ET L'EMPLACEMENT DES RADIATEURS SONT DONNÉS À TITRE INDICATIF ET SERONT PRÉCISÉS APRÈS ÉTUDE THERMIQUE. AUCUN ÉLÉMENT DE CUISINE N'EST FOURNI HORS ACHAT PACK.

PAVILLON RAVELLO

14 avenue des Ilaires
83980 LE LAVANDOU

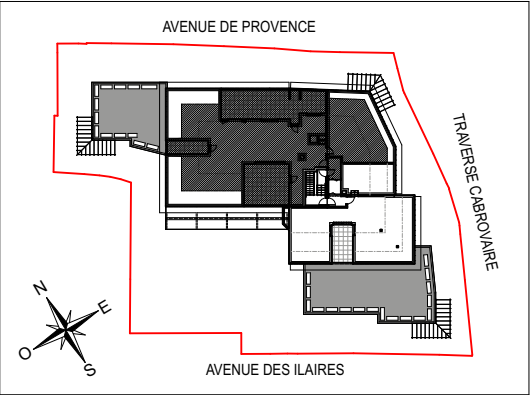

APPARTEMENT DE 4 PIÈCES
n°301 au R+3

Entrée +pl.	5,54 m2
Séjour	36,72 m2
Cuisine	7,17 m2
Chambre 1	18,39 m2
Chambre 2+Pl.	17,38 m2
Chambre 3	13,40 m2
Salle de bain	4,61 m2
Salle d'eau	6,21 m2
Buanderie	8,57 m2
WC 1	1,77 m2
WC 2	1,92 m2
Dégagement	2,48 m2
SURFACE TOTALE HABITABLE	124,16 m²
SAS privé	4,49 m2
Terrasse Sud	25,07 m2
Terrasse Ouest	4,65 m2
Terrasse Nord	34,53 m2
Surface hauteur ≤1,80m	65,88 m2
SURFACE TOTALE PRIVATIVE	258,78 m²

LÉGENDE

EMPLACEMENTS ÉLÉMENTS DE CUISINE :


LL LAVE-LINGE CUI BLOC CUISSON
LV LAVE-VAISSELLE F RÉFRIGÉRATEUR
LC LINÉAIRE COMPLÉMENT.

AV ALLÈGE VITRÉE ETEL TABLEAU ELECTRIQUE (GAINÉ TECHN. LOGEMENT)
VR VOLET ROULANT RADIATEUR
GC GARDE-CORPS SÈCHE-SERVETTE


CLOISON DÉMONTABLE
MASQUETTE
FAUX-PLAFOND, SOFFITE

Hauteur sous plafond des pièces principales sauf mention particulière : 2.50m


Echelle : 0 0.5 1m	Date 16/06/2020	Indice : 01
--------------------	-----------------	-------------

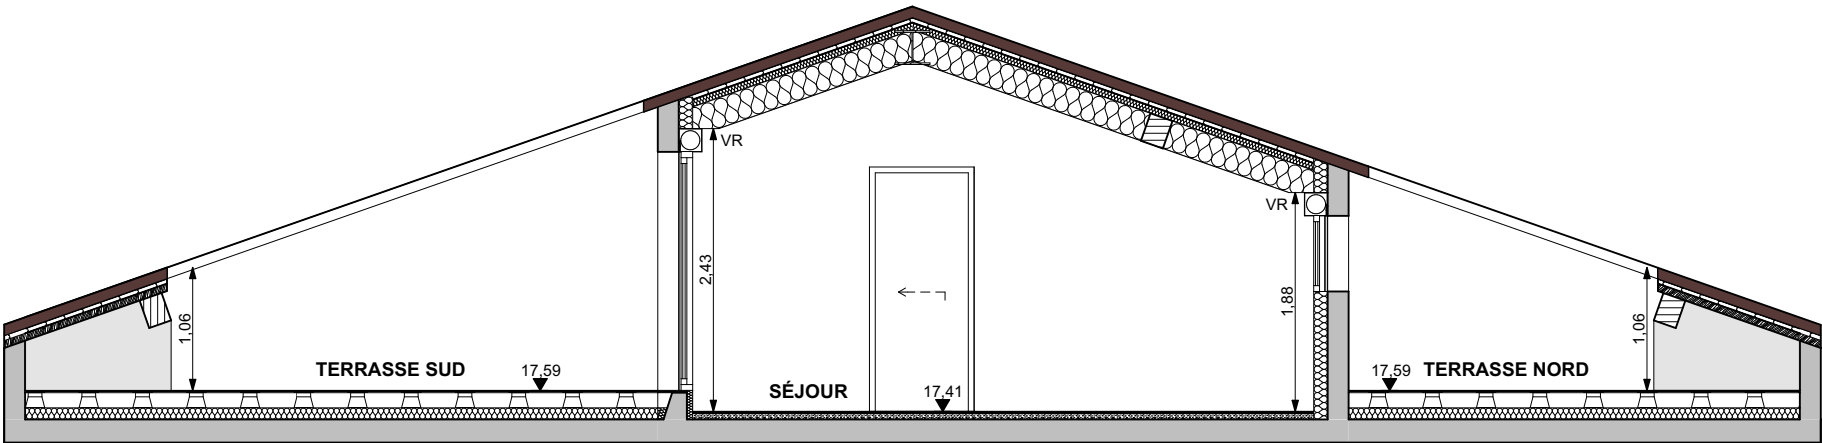


COUPE A-A

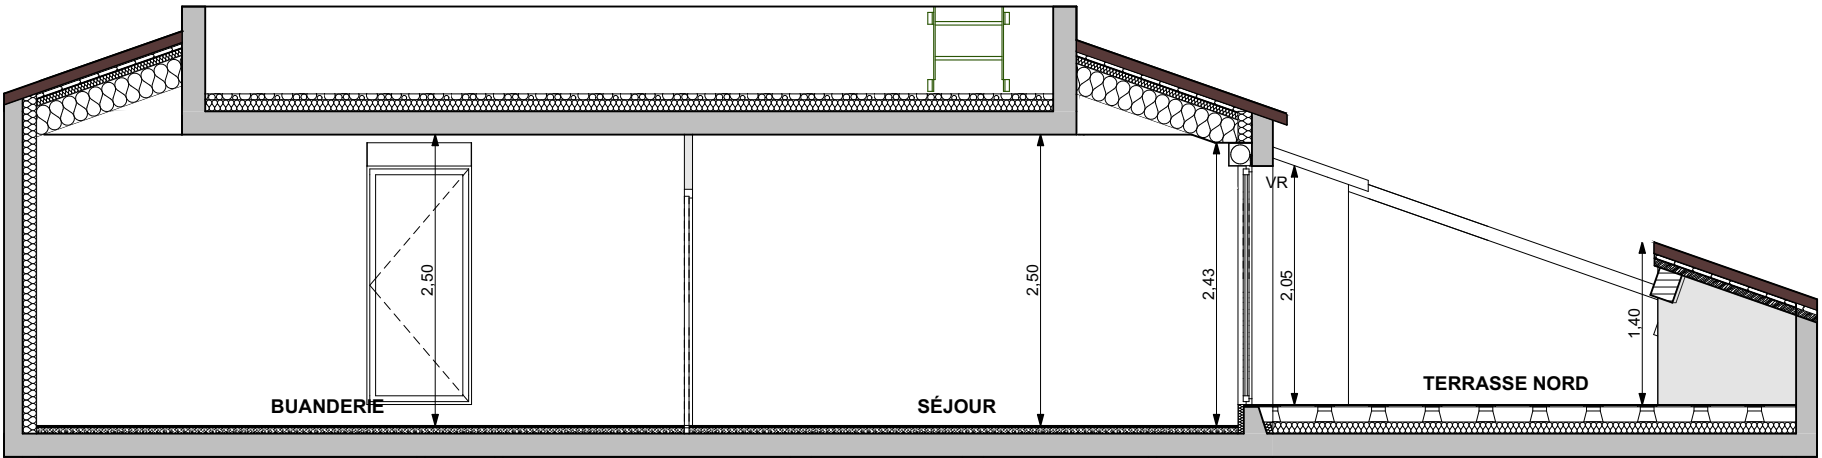

COUPE B-B

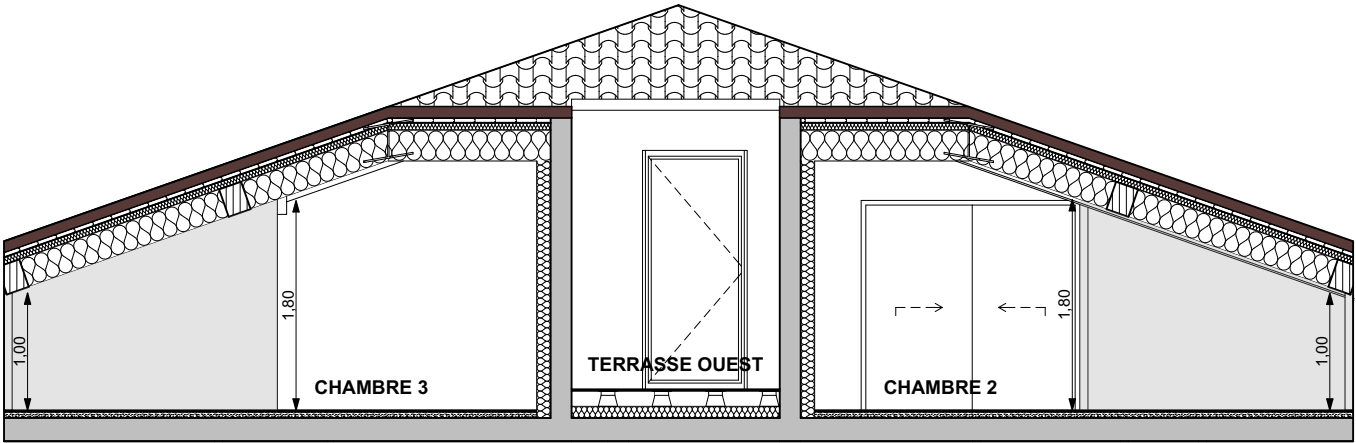

COUPE C-C

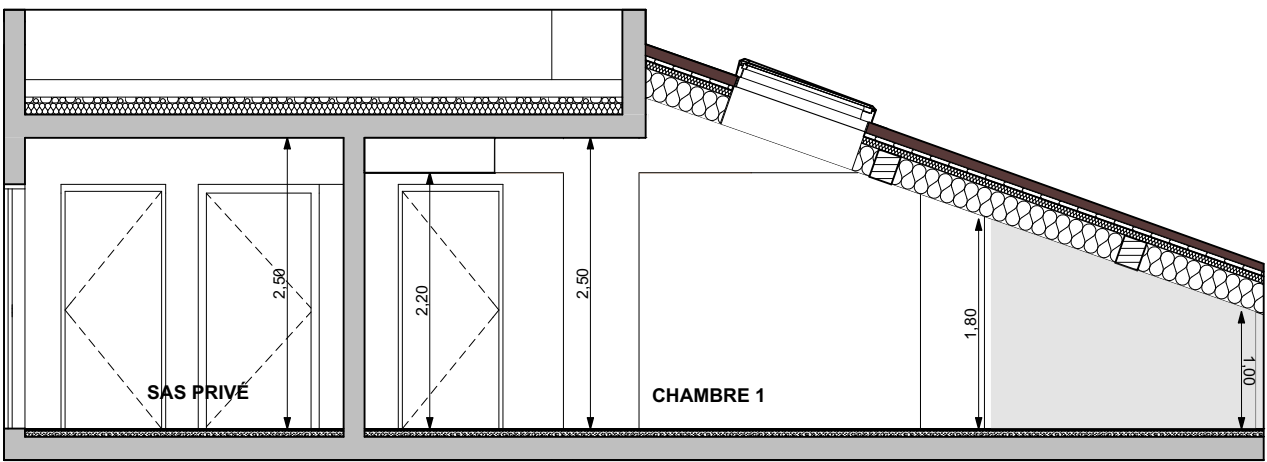


COUPE D-D

ZONE HAUTEUR INFÉRIEURE À 1,80M

DES MODIFICATIONS SONT SUSCEPTIBLES D'ÊTRE APPORTÉES À CE PLAN EN FONCTION DES NéCESSITÉS TECHNIQUE OU RÉGLEMENTAIRES DE LA RÉALISATION, TANT EN CE QUI CONCERNE LES DIMENSIONS LIBRES, QUE L'ÉQUIPEMENT. LES SURFACES, LES HAUTEURS SOUS PLAFOND, AINSI QUE LES HAUTEURS DE SEUILS OU D'ALLÈGES INDiquÉES SONT APPROXIMATIVES. LES RETOMBÉES, SOFFITES, FAUX-PLAFONDS, TRAPPES DE VISITES, AINSI QUE L'EMPLACEMENT DES DESCENTES D'EAUX PLUVIALES, DES ÉQUIPEMENTS SANITAIRES NE SONT PAS TOUS FIGURÉS OU LE SONT À TITRE INDICATIF. LE NOMBRE, LA TAILLE ET L'EMPLACEMENT DES RADIATEURS SONT DONNÉS À TITRE INDICATIF ET SERONT PRÉCISÉS APRÈS ÉTUDE THERMIQUE. AUCUN ÉLÉMENT DE CUISINE N'EST FOURNI HORS ACHAT PACK.

PAVILLON RAVELLO

14 avenue des Ilaires
83980 LE LAVANDOU

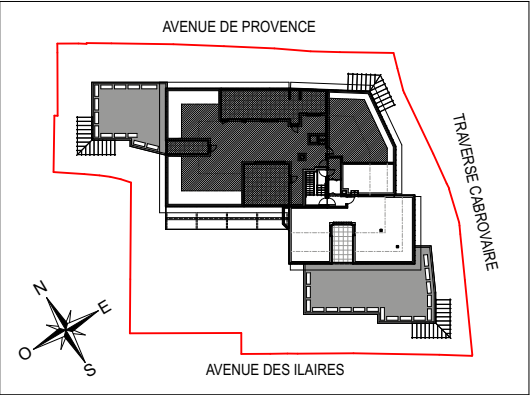

APPARTEMENT DE 4 PIÈCES
n°301 au R+3

Entrée +pl.	5,54 m2
Séjour	36,72 m2
Cuisine	7,17 m2
Chambre 1	18,39 m2
Chambre 2+Pl.	17,38 m2
Chambre 3	13,40 m2
Salle de bain	4,61 m2
Salle d'eau	6,21 m2
Buanderie	8,57 m2
WC 1	1,77 m2
WC 2	1,92 m2
Dégagement	2,48 m2
SURFACE TOTALE HABITABLE	124,16 m²
SAS privé	4,49 m2
Terrasse Sud	25,07 m2
Terrasse Ouest	4,65 m2
Terrasse Nord	34,53 m2
Surface hauteur ≤1,80m	65,88 m2
SURFACE TOTALE PRIVATIVE	258,78 m²

LÉGENDE

EMPLACEMENTS ÉLÉMENTS DE CUISINE :


LL LAVE-LINGE CUI BLOC CUISSON
LV LAVE-VAISSELLE F RÉFRIGÉRATEUR
LC LINÉAIRE COMPLÉMENT.

AV ALLÈGE VITRÉE ETEL TABLEAU ELECTRIQUE (GAINÉ TECHN. LOGEMENT)
VR VOLET ROULANT RADIATEUR
GC GARDE-CORPS SÈCHE-SERVETTE


CLOISON DÉMONTABLE
MASQUETTE
FAUX-PLAFOND, SOFFITE

Hauteur sous plafond des pièces principales sauf mention particulière : 2.50m


Echelle : 0 0.5 1m	Date 16/06/2020	Indice : 01
--------------------	-----------------	-------------

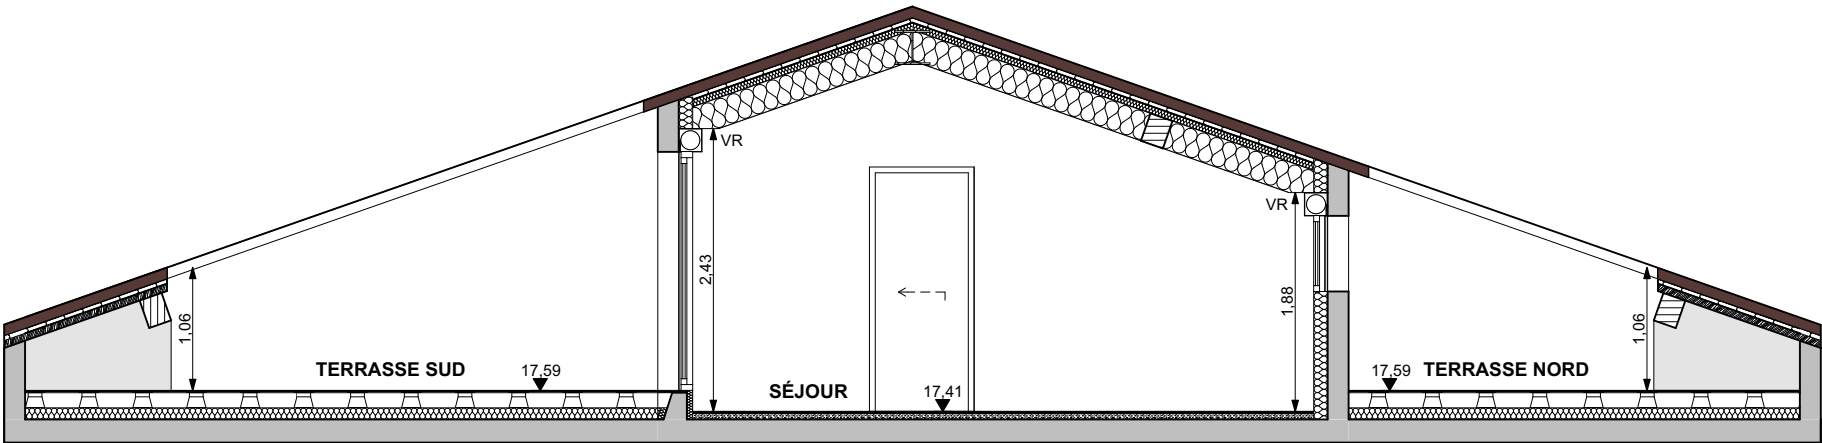


COUPE A-A

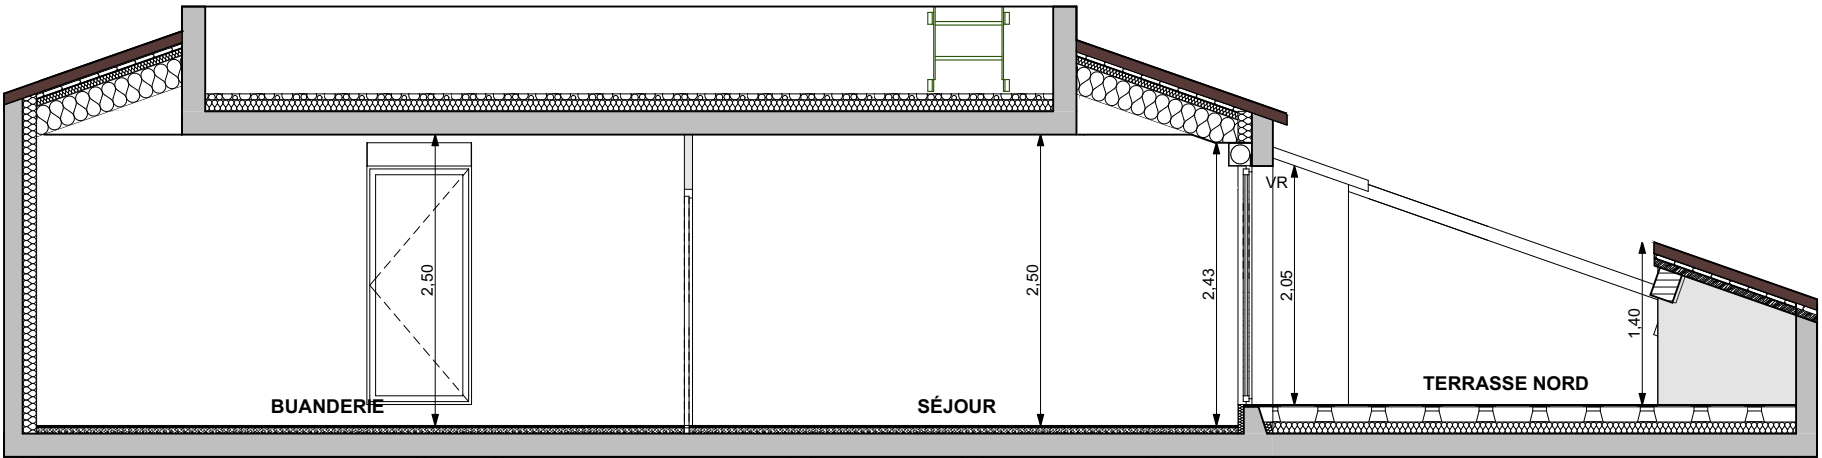

COUPE B-B

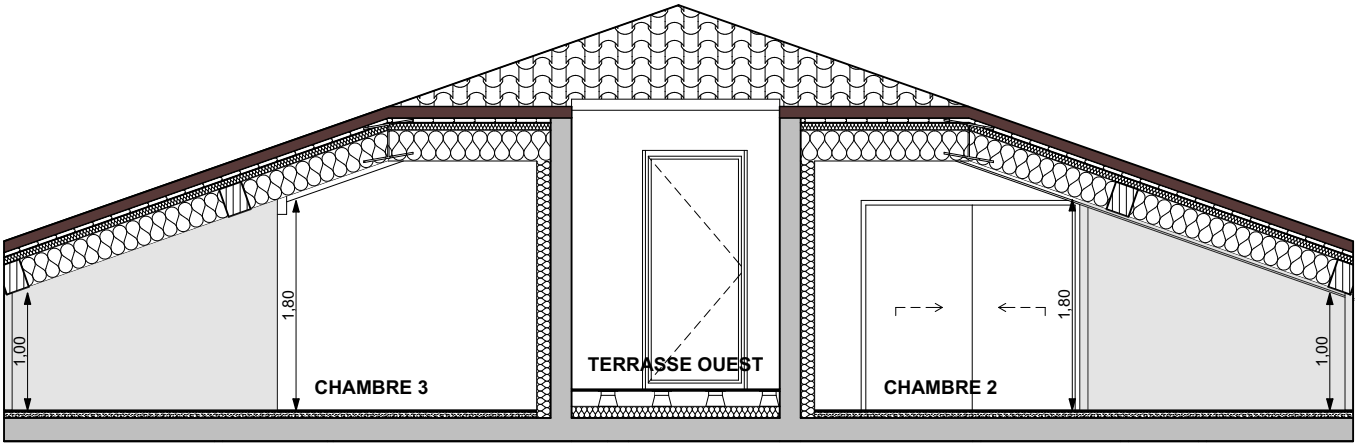

COUPE C-C

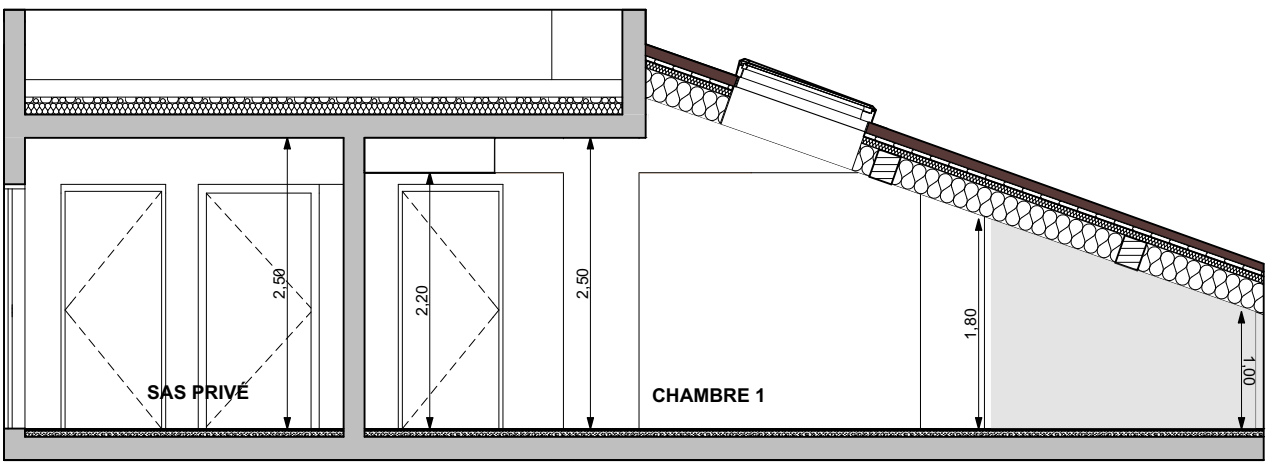

COUPE D-D

ZONE HAUTEUR INFÉRIEURE À 1,80M

DES MODIFICATIONS SONT SUSCEPTIBLES D'ÊTRE APPORTÉES À CE PLAN EN FONCTION DES NéCESSITÉS TECHNIQUE OU RÉGLEMENTAIRES DE LA RÉALISATION, TANT EN CE QUI CONCERNE LES DIMENSIONS LIBRES, QUE L'ÉQUIPEMENT. LES SURFACES, LES HAUTEURS SOUS PLAFOND, AINSI QUE LES HAUTEURS DE SEUILS OU D'ALLÈGES INDiquÉES SONT APPROXIMATIVES. LES RETOMBÉES, SOFFITES, FAUX-PLAFONDS, TRAPPES DE VISITES, AINSI QUE L'EMPLACEMENT DES DESCENTES D'EAUX PLUVIALES, DES ÉQUIPEMENTS SANITAIRES NE SONT PAS TOUS FIGURÉS OU LE SONT À TITRE INDICATIF. LE NOMBRE, LA TAILLE ET L'EMPLACEMENT DES RADIATEURS SONT DONNÉS À TITRE INDICATIF ET SERONT PRÉCISÉS APRÈS ÉTUDE THERMIQUE. AUCUN ÉLÉMENT DE CUISINE N'EST FOURNI HORS ACHAT PACK.