
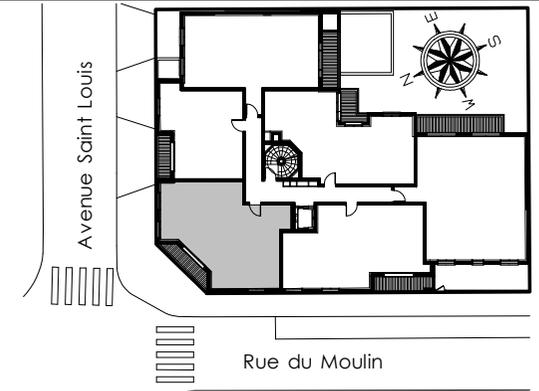


# LE 26 SAINT LOUIS

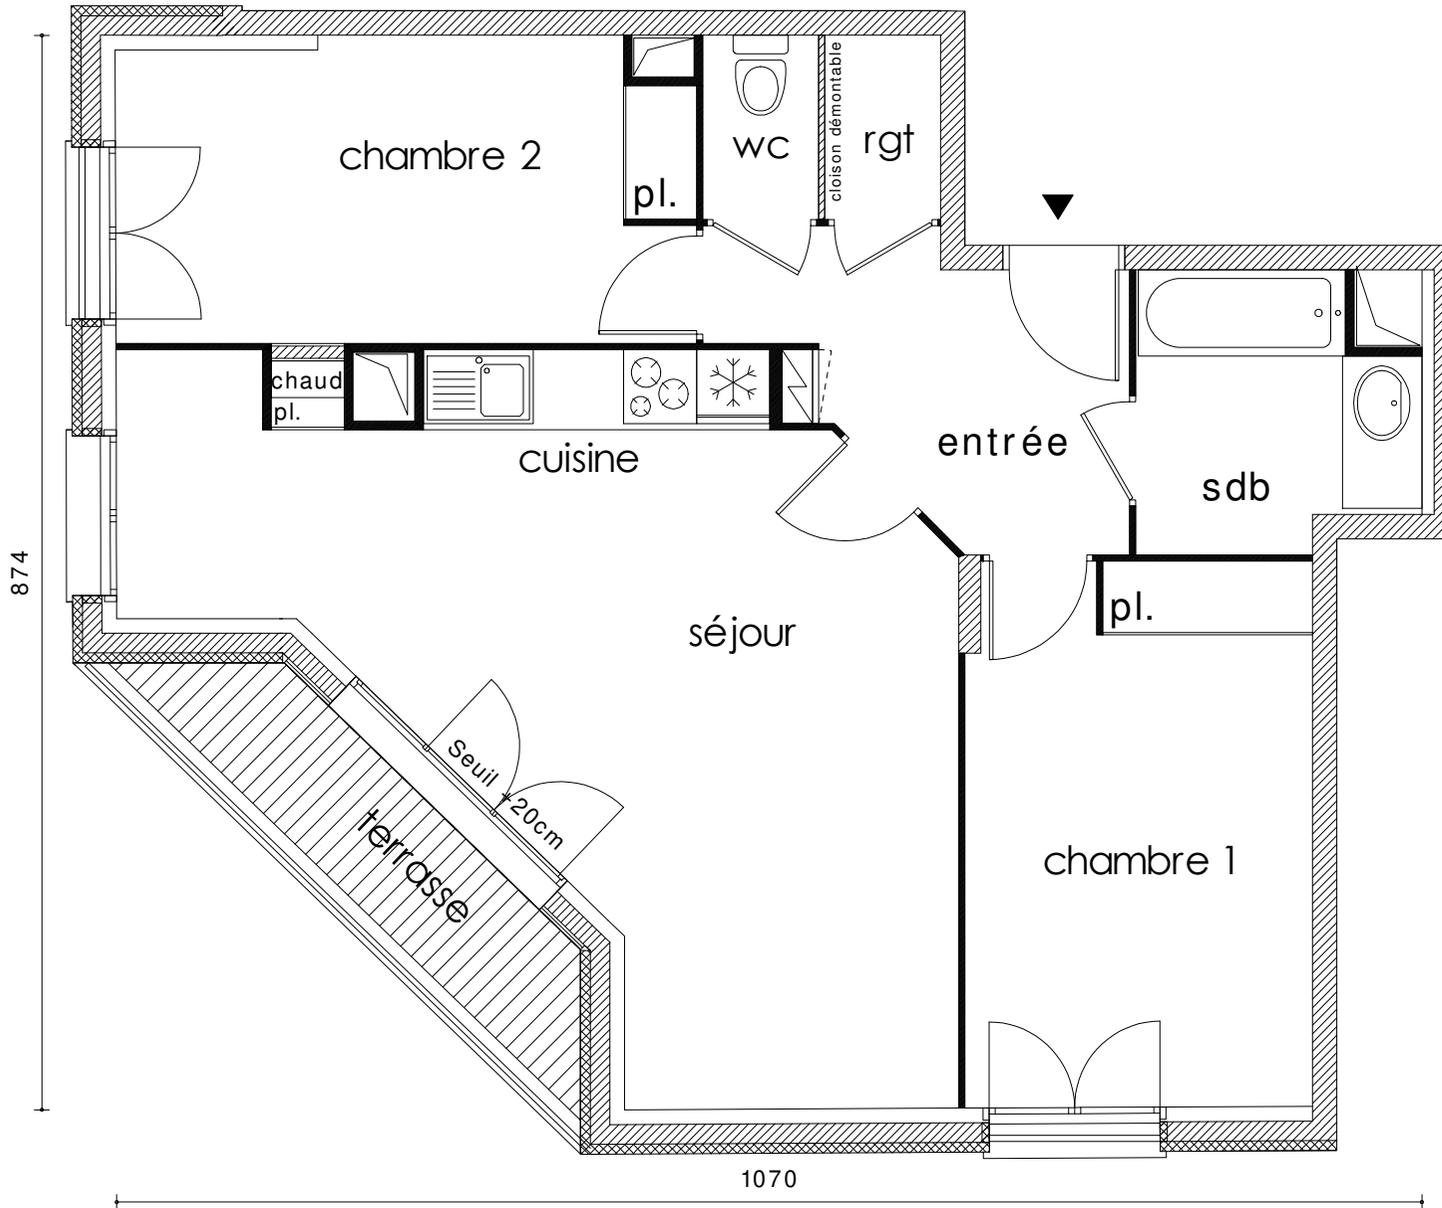

**Appartement** 04  
**Type** T3  
**Niveau** 1

Entrée 6,48 m<sup>2</sup>  
 Séjour / Cuisine 27,50 m<sup>2</sup>  
 Chambre 1 12,57 m<sup>2</sup>  
 Chambre 2 11,48 m<sup>2</sup>  
 S. de bains 4,71 m<sup>2</sup>  
 WC 1,43 m<sup>2</sup>  
 Rangement 1,43 m<sup>2</sup>

**Surface habitable** 65,60 m<sup>2</sup>  
**Terrasse** 4,65 m<sup>2</sup>

La surface des pièces comprend la surface des placards.

## GREENCITY

IMMOBILIER

2, ESPLANADE COMPANS CAFFARELLI  
 IMMEUBLE TOULOUSE 2000 - 31000 TOULOUSE  
**TÉL. 05 62 27 27 00 FAX 05 61 22 11 79**  
**WWW.GREENCITYIMMOBILIER.FR**

1 Juin 2018

Le présent document est susceptible de modifications techniques ou administratives.  
 La hauteur des seuils d'accès aux loggias, terrasses et balcons est liée aux contraintes  
 structurelles et aux respect des normes constructives et DTU en vigueur.