
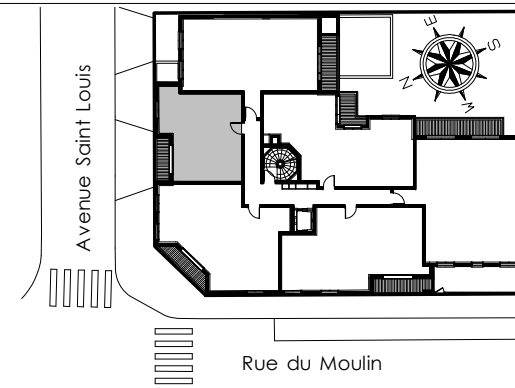


LE 26 SAINT LOUIS

779

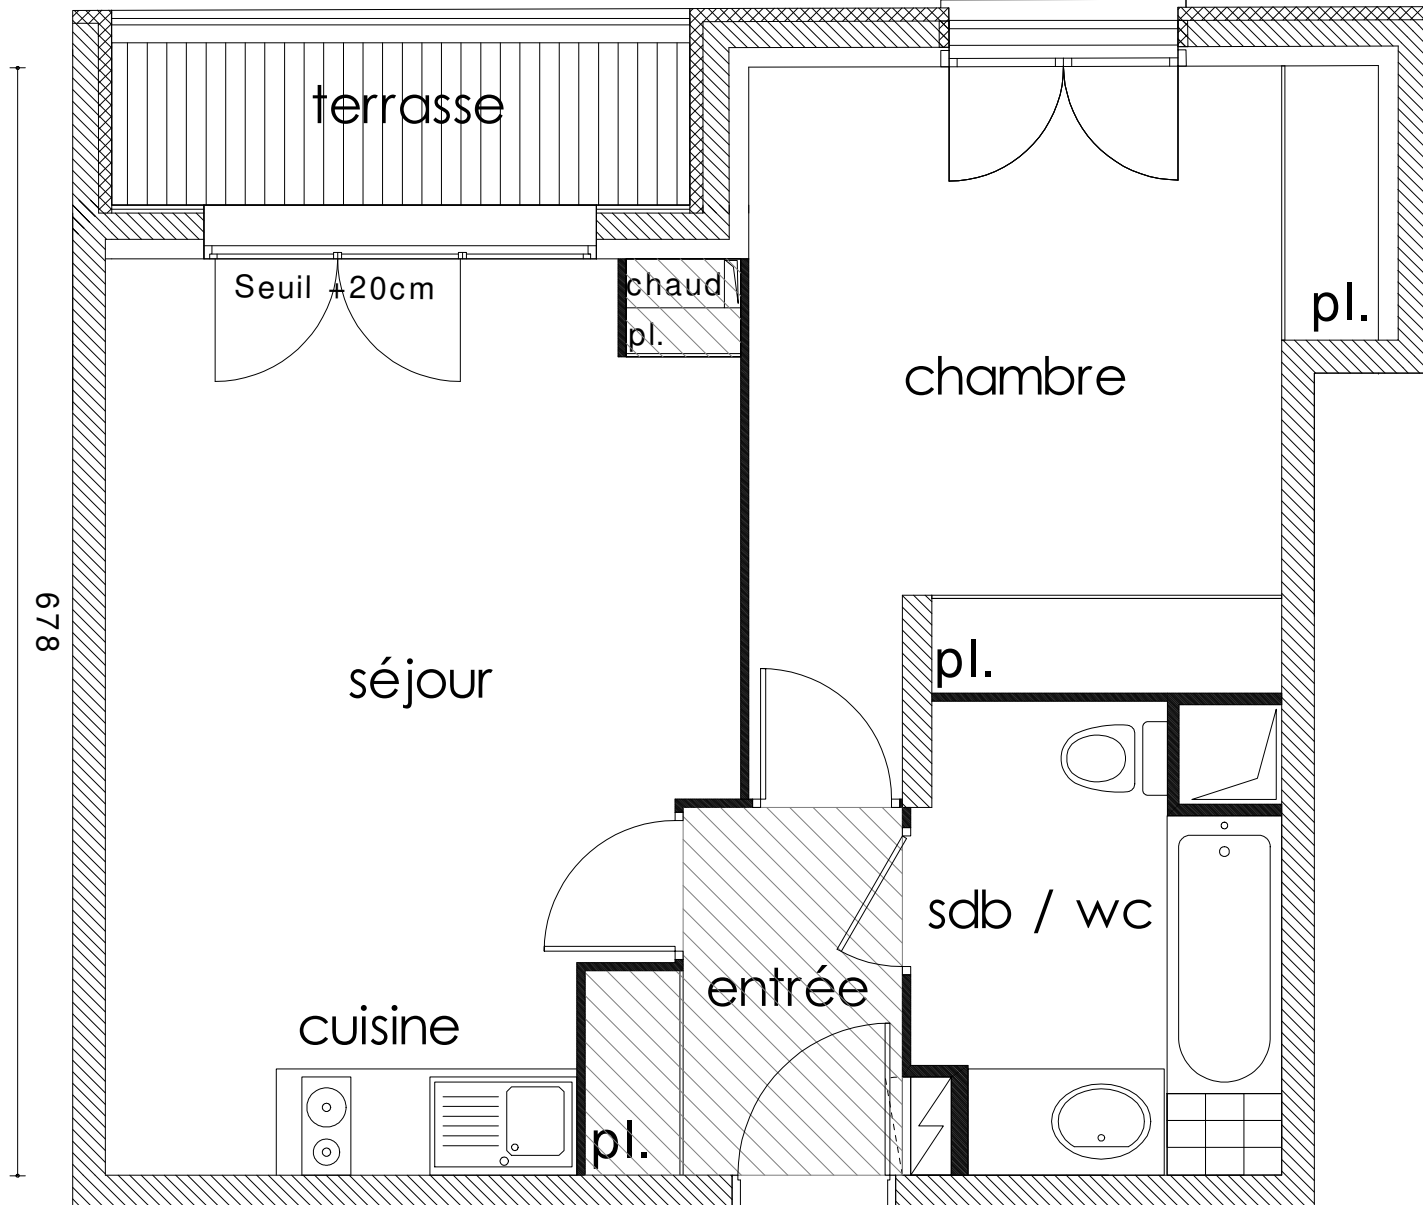

Appartement 05
Type T2
Niveau 1

Entrée 3,77 m²
Séjour / Cuisine 20,08 m²
Chambre 13,99 m²
S. de bains / wc 5,77 m²

Surface habitable 43,61 m²
Terrasse 3,69 m²

La surface des pièces comprend la surface des placards.

GREENCITY

IMMOBILIER

2, ESPLANADE COMPANS CAFFARELLI
IMMEUBLE TOULOUSE 2000 - 31000 TOULOUSE

TÉL. 05 62 27 27 00 FAX 05 61 22 11 79

WWW.GREENCITYIMMOBILIER.FR

1 Juin 2018

Le présent document est susceptible de modifications techniques ou administratives.
La hauteur des seuils d'accès aux loggias, terrasses et balcons est liée aux contraintes
structurelles et aux respect des normes constructives et DTU en vigueur.