
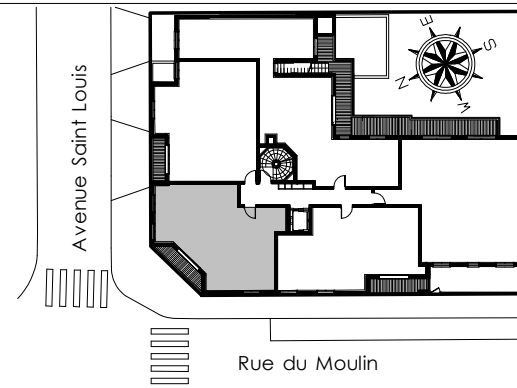


LE 26 SAINT LOUIS

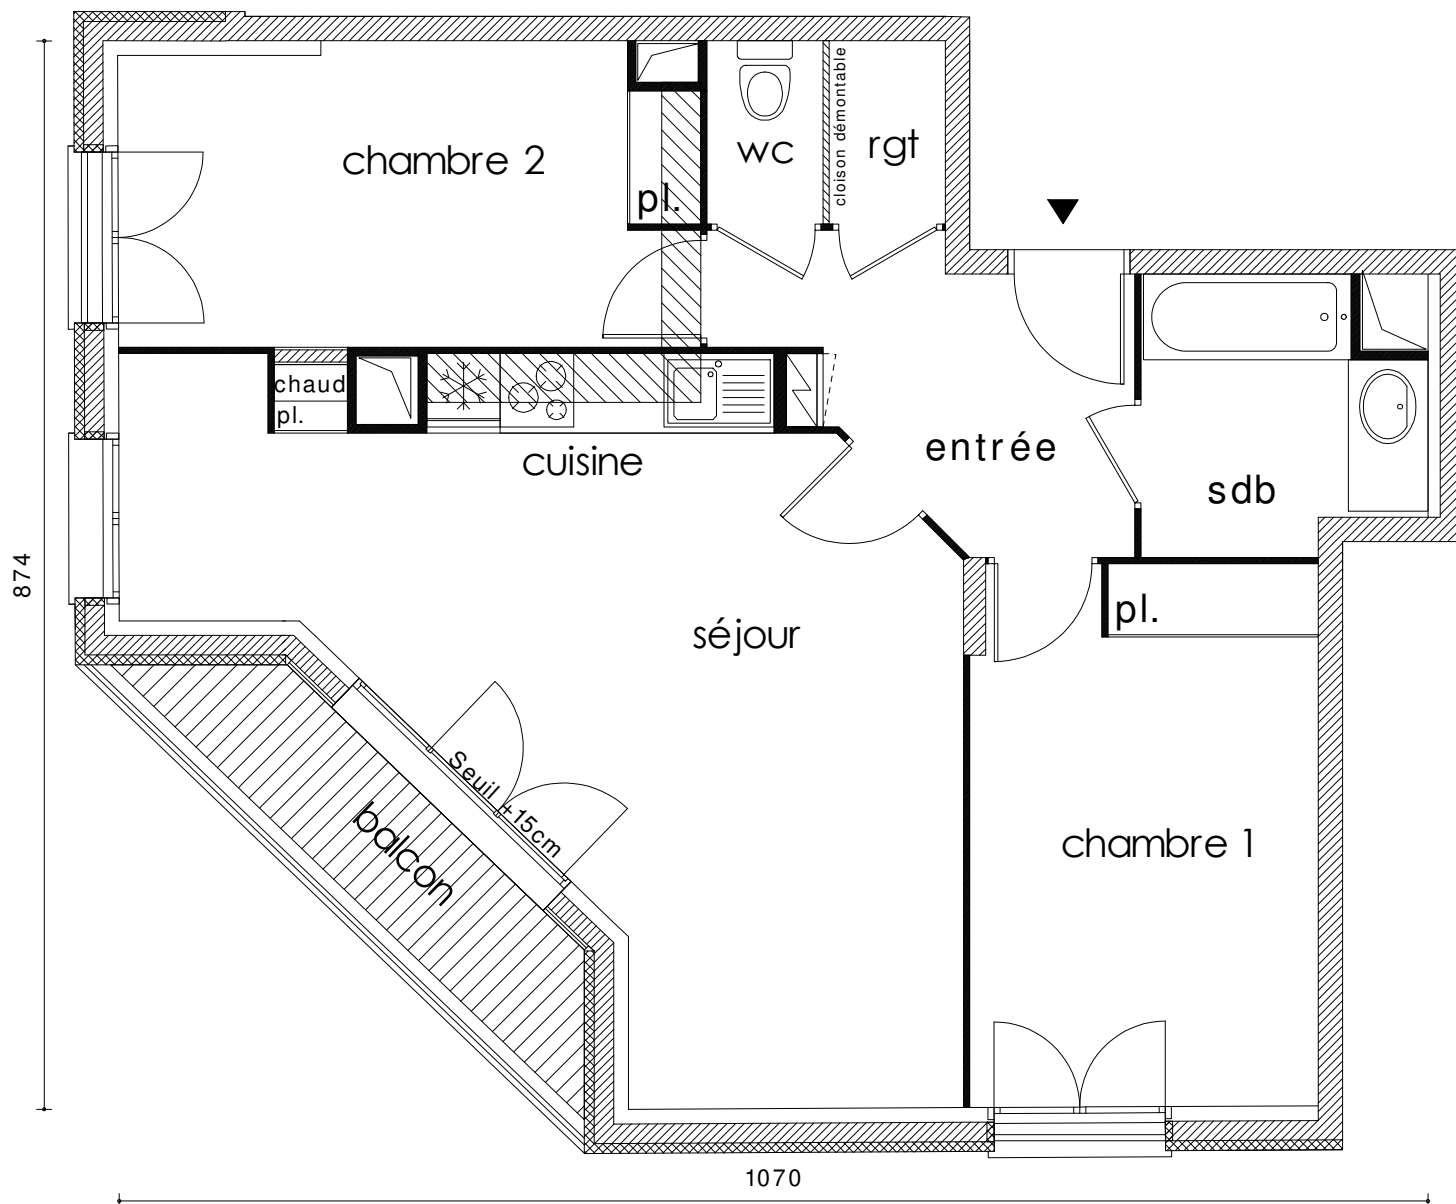

Appartement 10
Type T3
Niveau 2

Entrée 6,48 m²
 Séjour / Cuisine 27,50 m²
 Chambre 1 12,57 m²
 Chambre 2 11,48 m²
 S. de bains 4,71 m²
 WC 1,43 m²
 Rangement 1,43 m²

Surface habitable 65,60 m²
Balcon 4,65 m²

La surface des pièces comprend la surface des placards.

GREENCITY
 IMMOBILIER

2, ESPLANADE COMPANS CAFFARELLI
 IMMEUBLE TOULOUSE 2000 - 31000 TOULOUSE

TÉL. 05 62 27 27 00 FAX 05 61 22 11 79
 WWW.GREENCITYIMMOBILIER.FR

1 Juin 2018

Le présent document est susceptible de modifications techniques ou administratives.
 La hauteur des seuils d'accès aux loggias, terrasses et balcons est liée aux contraintes
 structurales et aux respect des normes constructives et DTU en vigueur.