
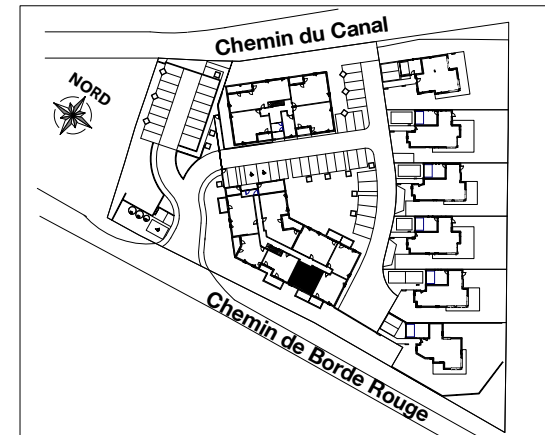


VILLAS VALERIA

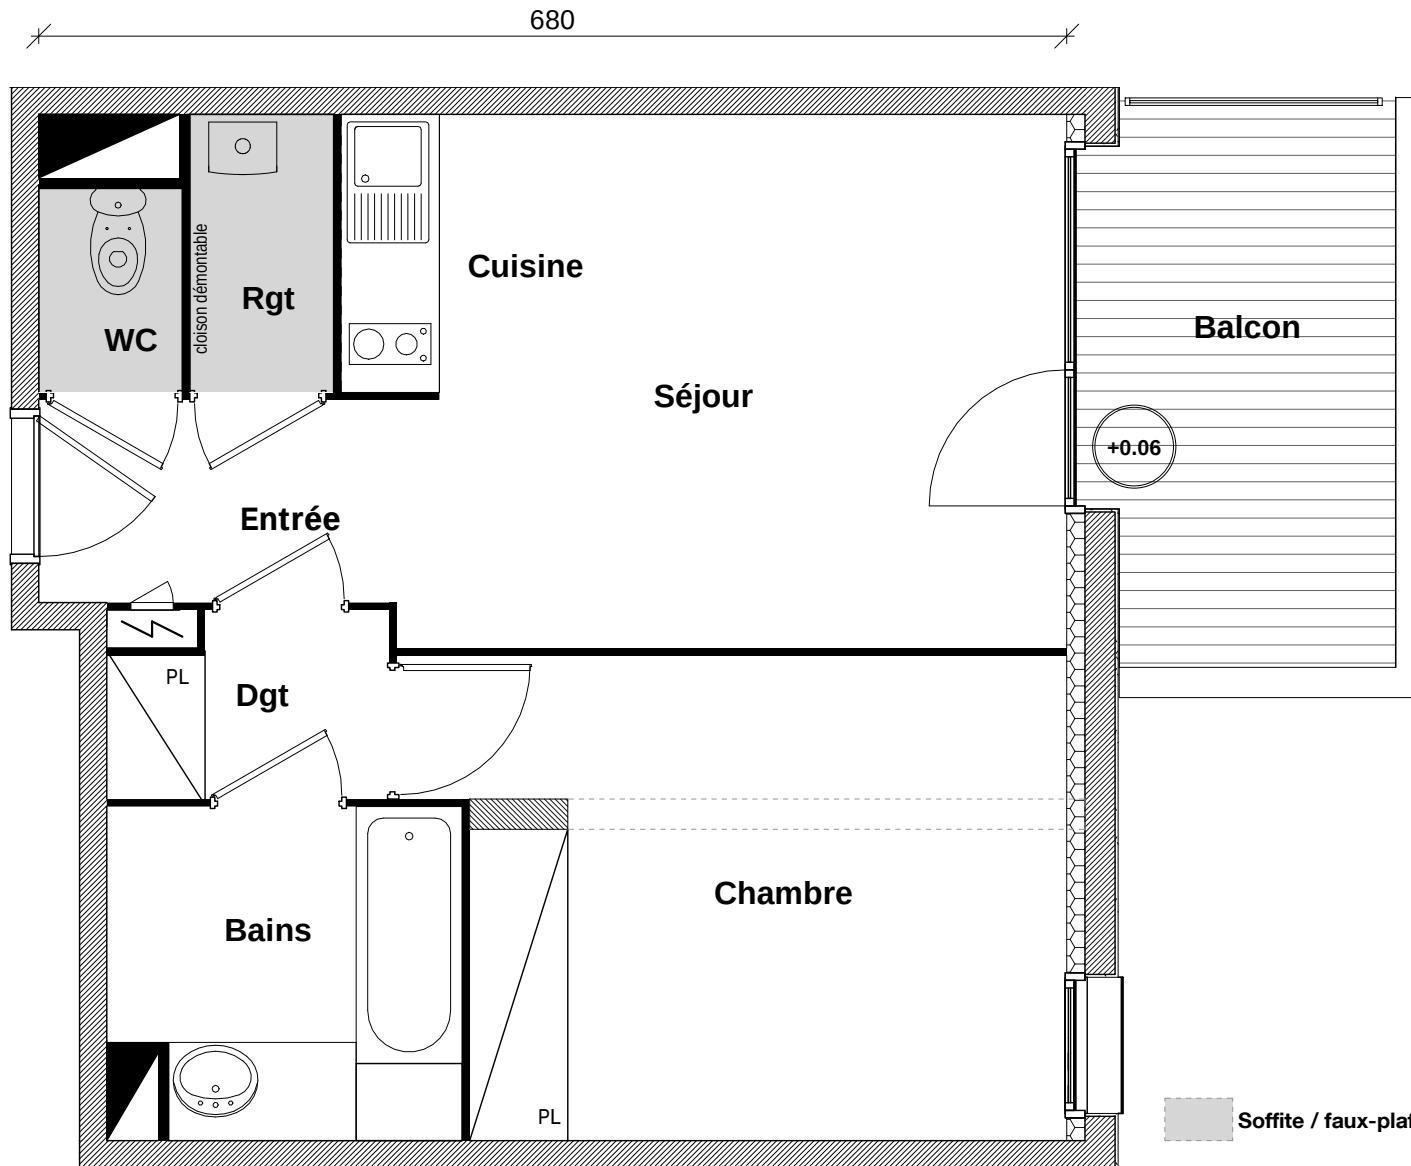

Bâtiment	A
Appartement n°	05
Type	T2
Niveau	REZ-DE-CHAUSSEE

Entrée + Séjour + Cuisine	19.48 m ²
Dégagement	2.14 m ²
Chambre	13.01 m ²
Bains	4.93 m ²
Rangement	1.75 m ²
Wc	1.28 m ²

Surface habitable	42.59 m ²
Balcon	6.88 m ²

La surface des pièces comprend la surface des placards
ARCHIGRIFF



NOUS AVONS TANT À CONSTRUIRE

2, ESPLANADE COMPANS CAFFARELLI
IMMEUBLE TOULOUSE 2000 - 31000 TOULOUSE

TÉL. 05 62 27 27 00 FAX 05 61 22 11 79

WWW.GREENCITYIMMOBILIER.FR

Le présent document est susceptible de modifications techniques ou administratives.

La hauteur des seuils d'accès aux loggias, terrasses et balcons est liée aux contraintes structurelles et aux respect des normes constructives et DTU en vigueur.