
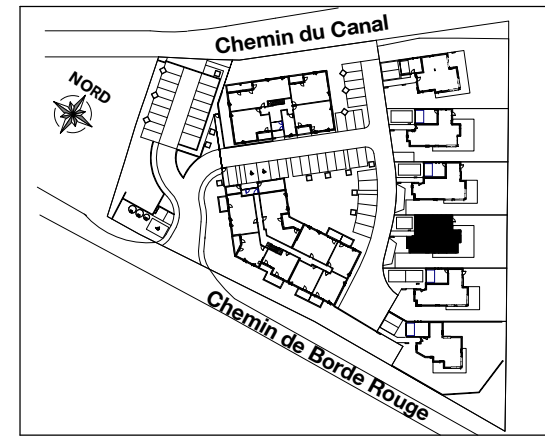
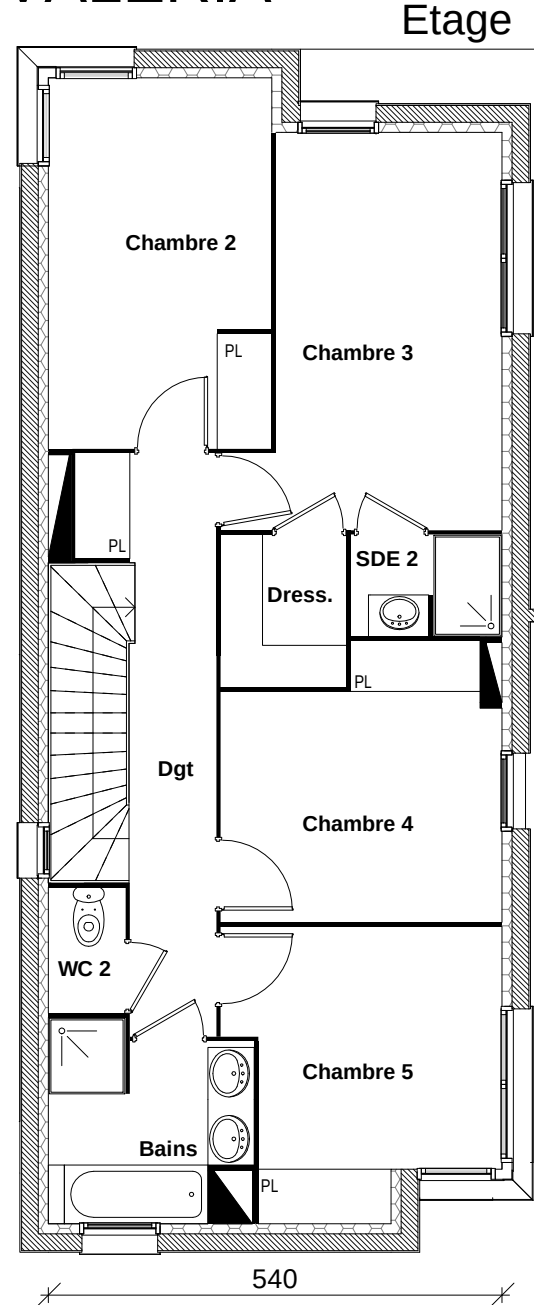


VILLAS VALERIA

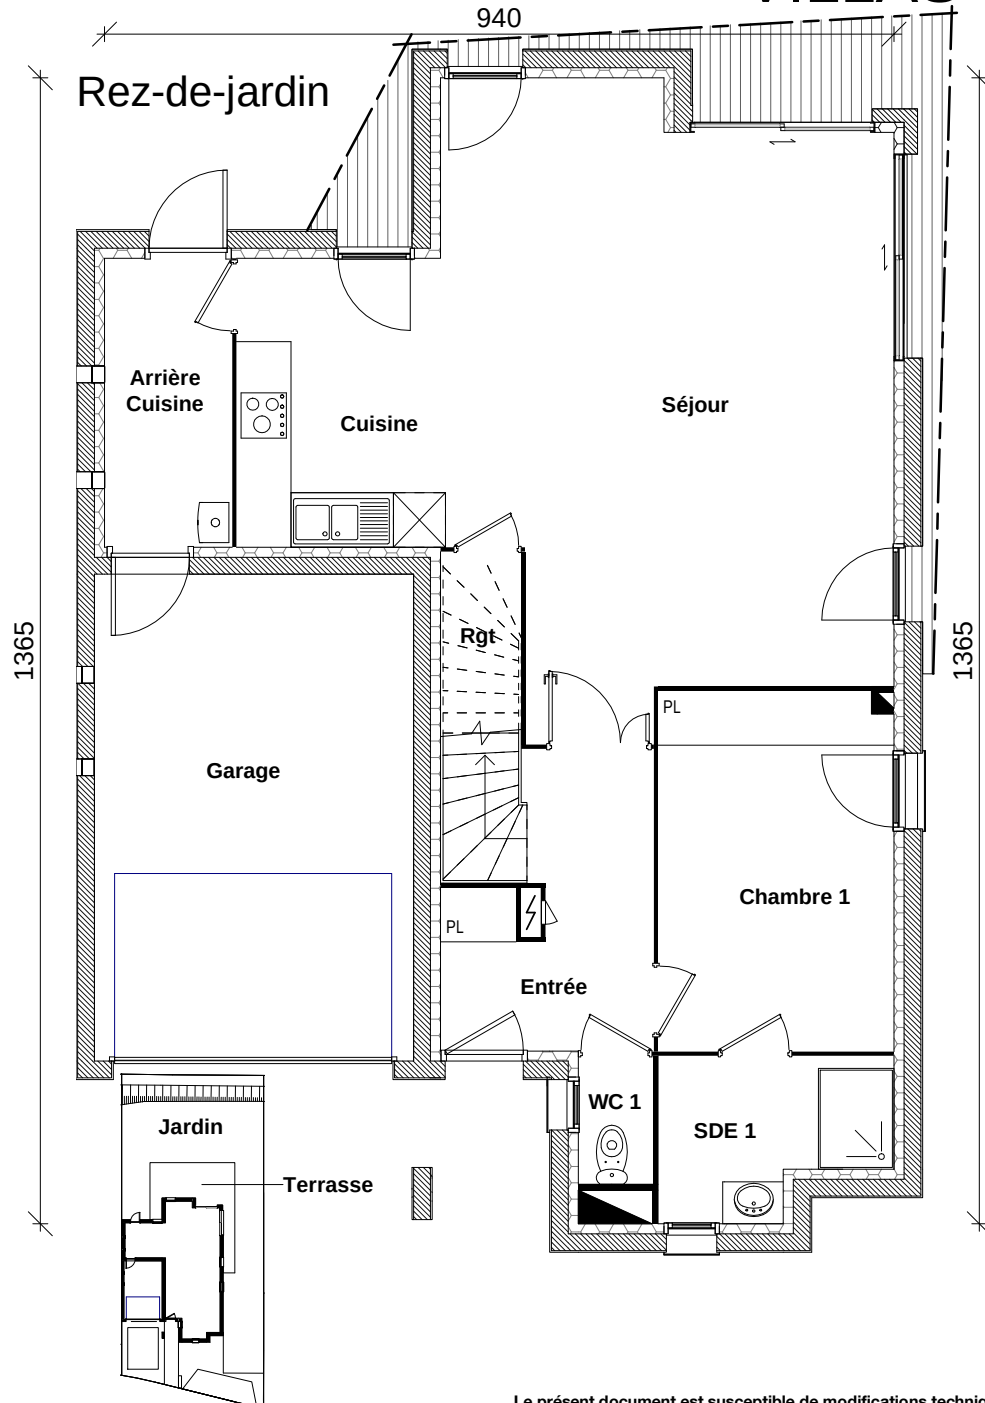

Villa n° 04
Type T6

Rez-de-Jardin

Séjour + Cuisine	45.12 m ²
Entrée	7.31 m ²
Chambre 1	12.01 m ²
Rangement	1.61 m ²
Arrière Cuisine	5.23 m ²
Salle d'eau 1	4.76 m ²
WC 1	1.38 m ²


Étage

Chambre 2	11.72 m ²
Chambre 3	13.36 m ²
Chambre 4	10.09 m ²
Chambre 5	10.00 m ²
Bains	5.17 m ²
Salle d'eau 2	2.18 m ²
Dégagement	8.10 m ²
Dressing	2.72 m ²
WC 2	1.38 m ²

Surface habitable 142.14 m²

Garage	22.04 m ²
Terrasse	44.80 m ²
Parcelle	442 m ²
Jardin	env. 207 m ²

La surface des pièces comprend la surface des placards
 ARCHIGRIFF

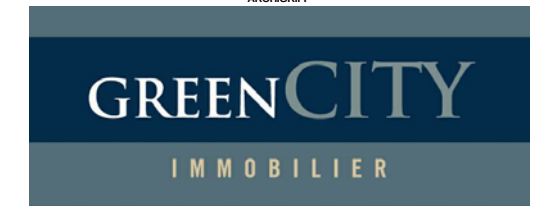

NOUS AVONS TANT À CONSTRUIRE

2, ESPLANADE COMPANS CAFFARELLI
 IMMEUBLE TOULOUSE 2000 - 31000 TOULOUSE

TÉL. 05 62 27 27 00 FAX 05 61 22 11 79

WWW.GREENCITYIMMOBILIER.FR

Le présent document est susceptible de modifications techniques ou administratives.

La hauteur des seuils d'accès aux loggias, terrasses et balcons est liée aux contraintes structurales et au respect des normes constructives et DTU en vigueur.