



# LE RENAN

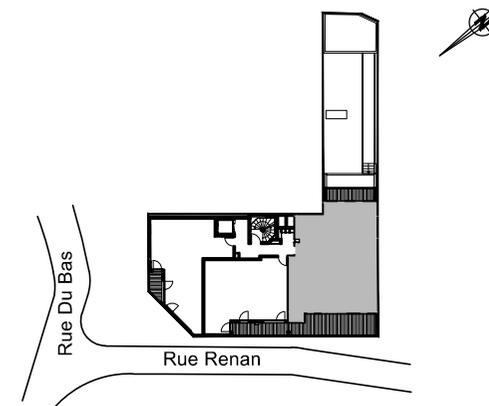

<b>Appartement</b>	<b>22 / 23</b>
<b>Type</b>	<b>T4</b>
<b>Niveau</b>	<b>5</b>
Entrée	10.37 m <sup>2</sup>
Séjour / Cuisine	37.79 m <sup>2</sup>
Chambre 1	14.67 m <sup>2</sup>
Chambre 2	11.74 m <sup>2</sup>
Chambre 3	11.72 m <sup>2</sup>
Rangement	1.92 m <sup>2</sup>
Bains	5.50 m <sup>2</sup>
Salle d'eau	2.73 m <sup>2</sup>
WC	1.38 m <sup>2</sup>
<b>Surface habitable</b>	<b>97.82 m<sup>2</sup></b>
Terrasse 1	20.94 m <sup>2</sup>
Terrasse 2	7.07 m <sup>2</sup>
La surface des pièces comprend la surface des placards	

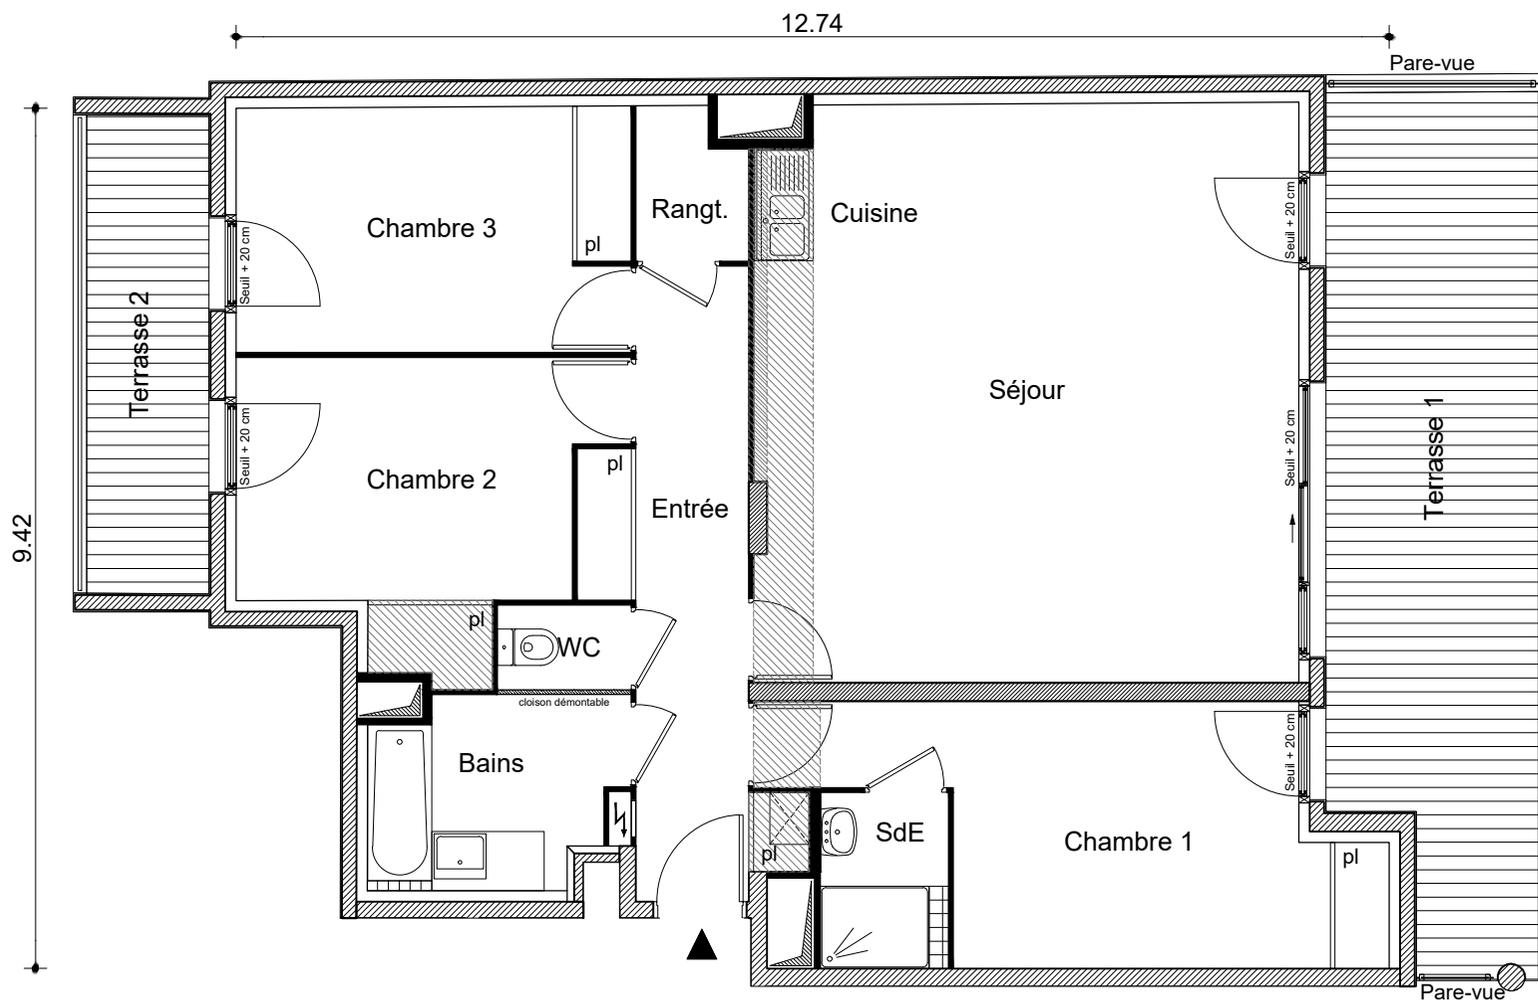

Viorel Simion Architecte



2, ESPLANADE COMPANS CAFFARELLI  
 IMMEUBLE TOULOUSE 2000, BÂTIMENT E2 - 31000 TOULOUSE  
 TÉL. 05 62 27 27 00 FAX 05 61 22 11 79

Le présent document est susceptible de modifications techniques ou administratives.  
 La hauteur des seuils d'accès aux loggias, terrasses et balcons est liée aux contraintes structurelles et au respect des normes constructives et DTU en vigueur.