
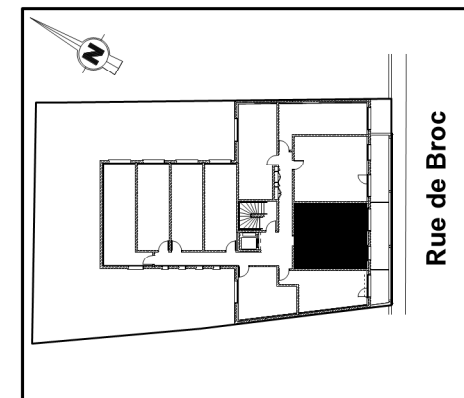


RÉSIDENCE LE SOPRANO

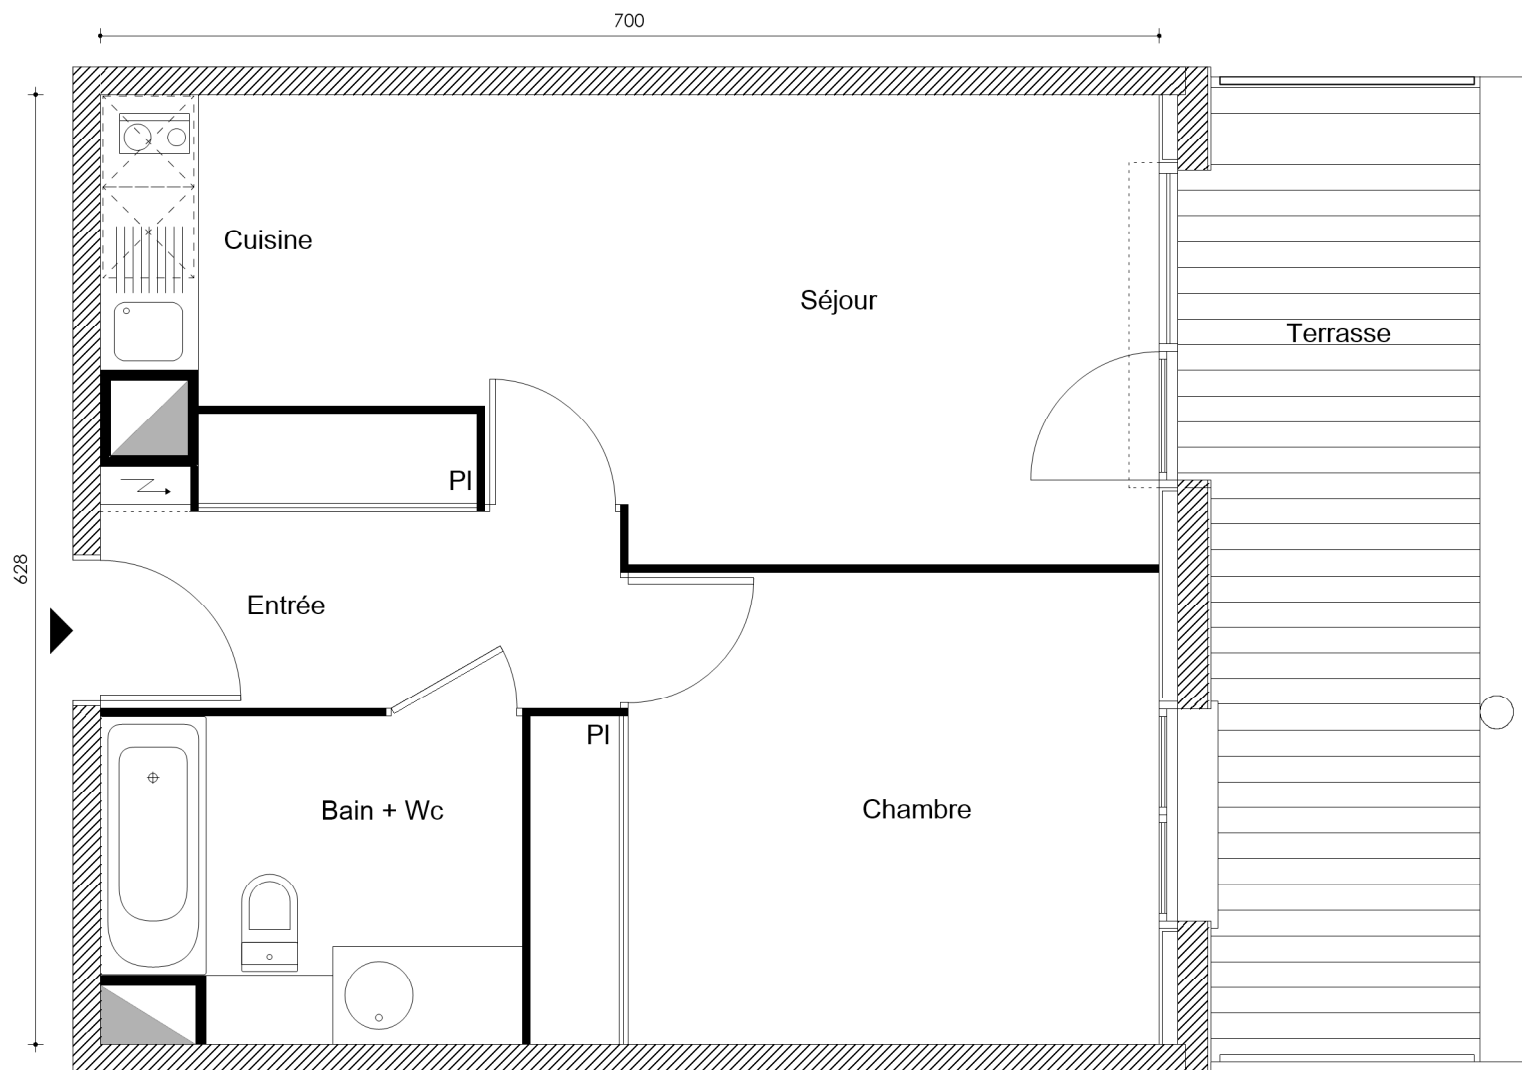

Appartement n° 37
 Type T2
 Niveau 3ème étage

Séjour / Cuisine 18,57 m²
 Salle de bain + Wc 5,73 m²
 Chambre 12,36 m²
 Entrée 5,67 m²

Surface Habitable 42,33 m²

Terrasse 11.41 m²

La surface des pièces comprend la surface des placards

S.A.R.L. Les Ateliers Martinie



(le présent document est susceptible de modifications techniques et administratives)
 La hauteur des seuils d'accès aux loggias, terrasses et balcons est liée aux contraintes structurelles et au respect des normes constructives et DTU en vigueur