
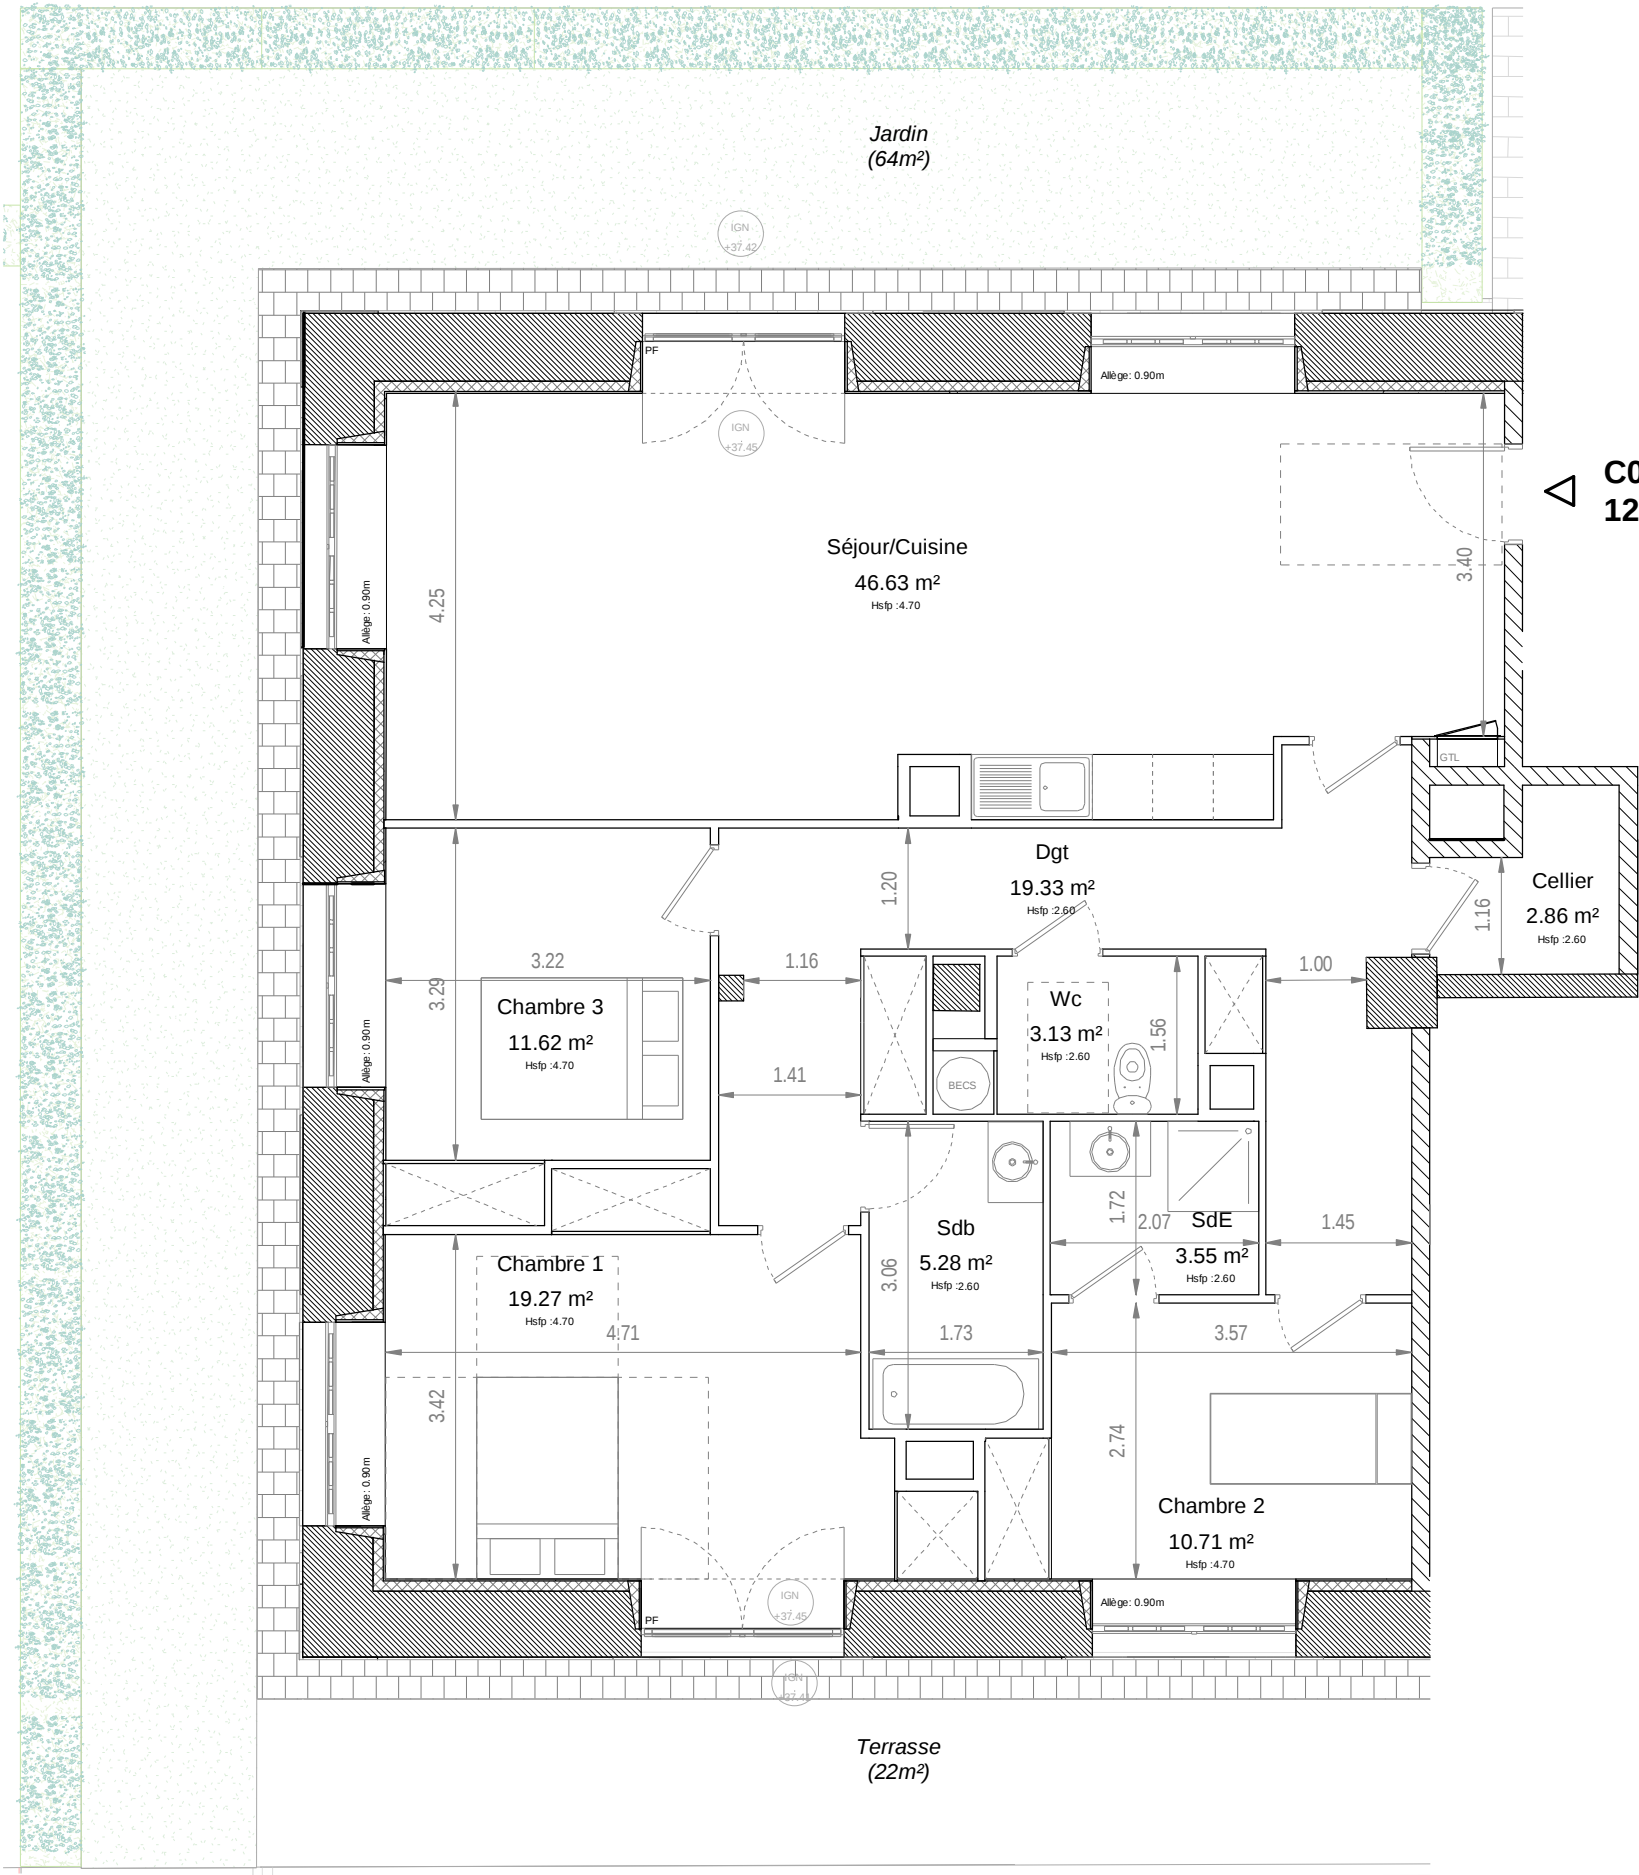


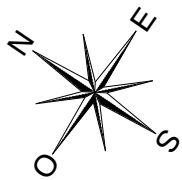

◁ C01 - T4
122.38m²

Cour des Cavaliers

Ancienne Ecole d'Etat Major


Rue Othenin
60200 Compiègne

Proposition d'aménagement - Indice A

BATIMENT C

Lot C01- Type 4

Plan de niveau

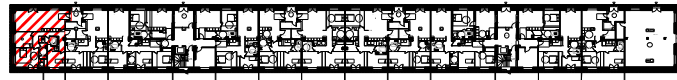

Rez-de-chaussée

Tableau des surfaces

SURFACES EXISTANTES:

Surface Carrez	125.5m²
Surface Plateau	131.5m²

SURFACES HABITABLES PROJETEES:

Pièces	Surfaces habitables
Cellier	2.86 m²
Chambre 1	19.27 m²
Chambre 2	10.71 m²
Chambre 3	11.62 m²
Dgt	19.33 m²
Sdb	5.28 m²
SdE	3.55 m²
Séjour/Cuisine	46.63 m²
Wc	3.13 m²
TOTAL	122.38 m²

SURFACES EXTERIEURES:

Surface jardin non clôturé:	64m²
Surface terrasse:	22m²

Hauteurs hors retombée de poutres

Echelle 1 : 75

NOTA :
Le présent plan exprime la figure et les dispositions générales de l'appartement. Celles-ci sont susceptibles de variation en fonction des nécessités techniques et sous réserve d'accord des services d'urbanisme et de l'Architecte des Bâtiments de France (STAP).