


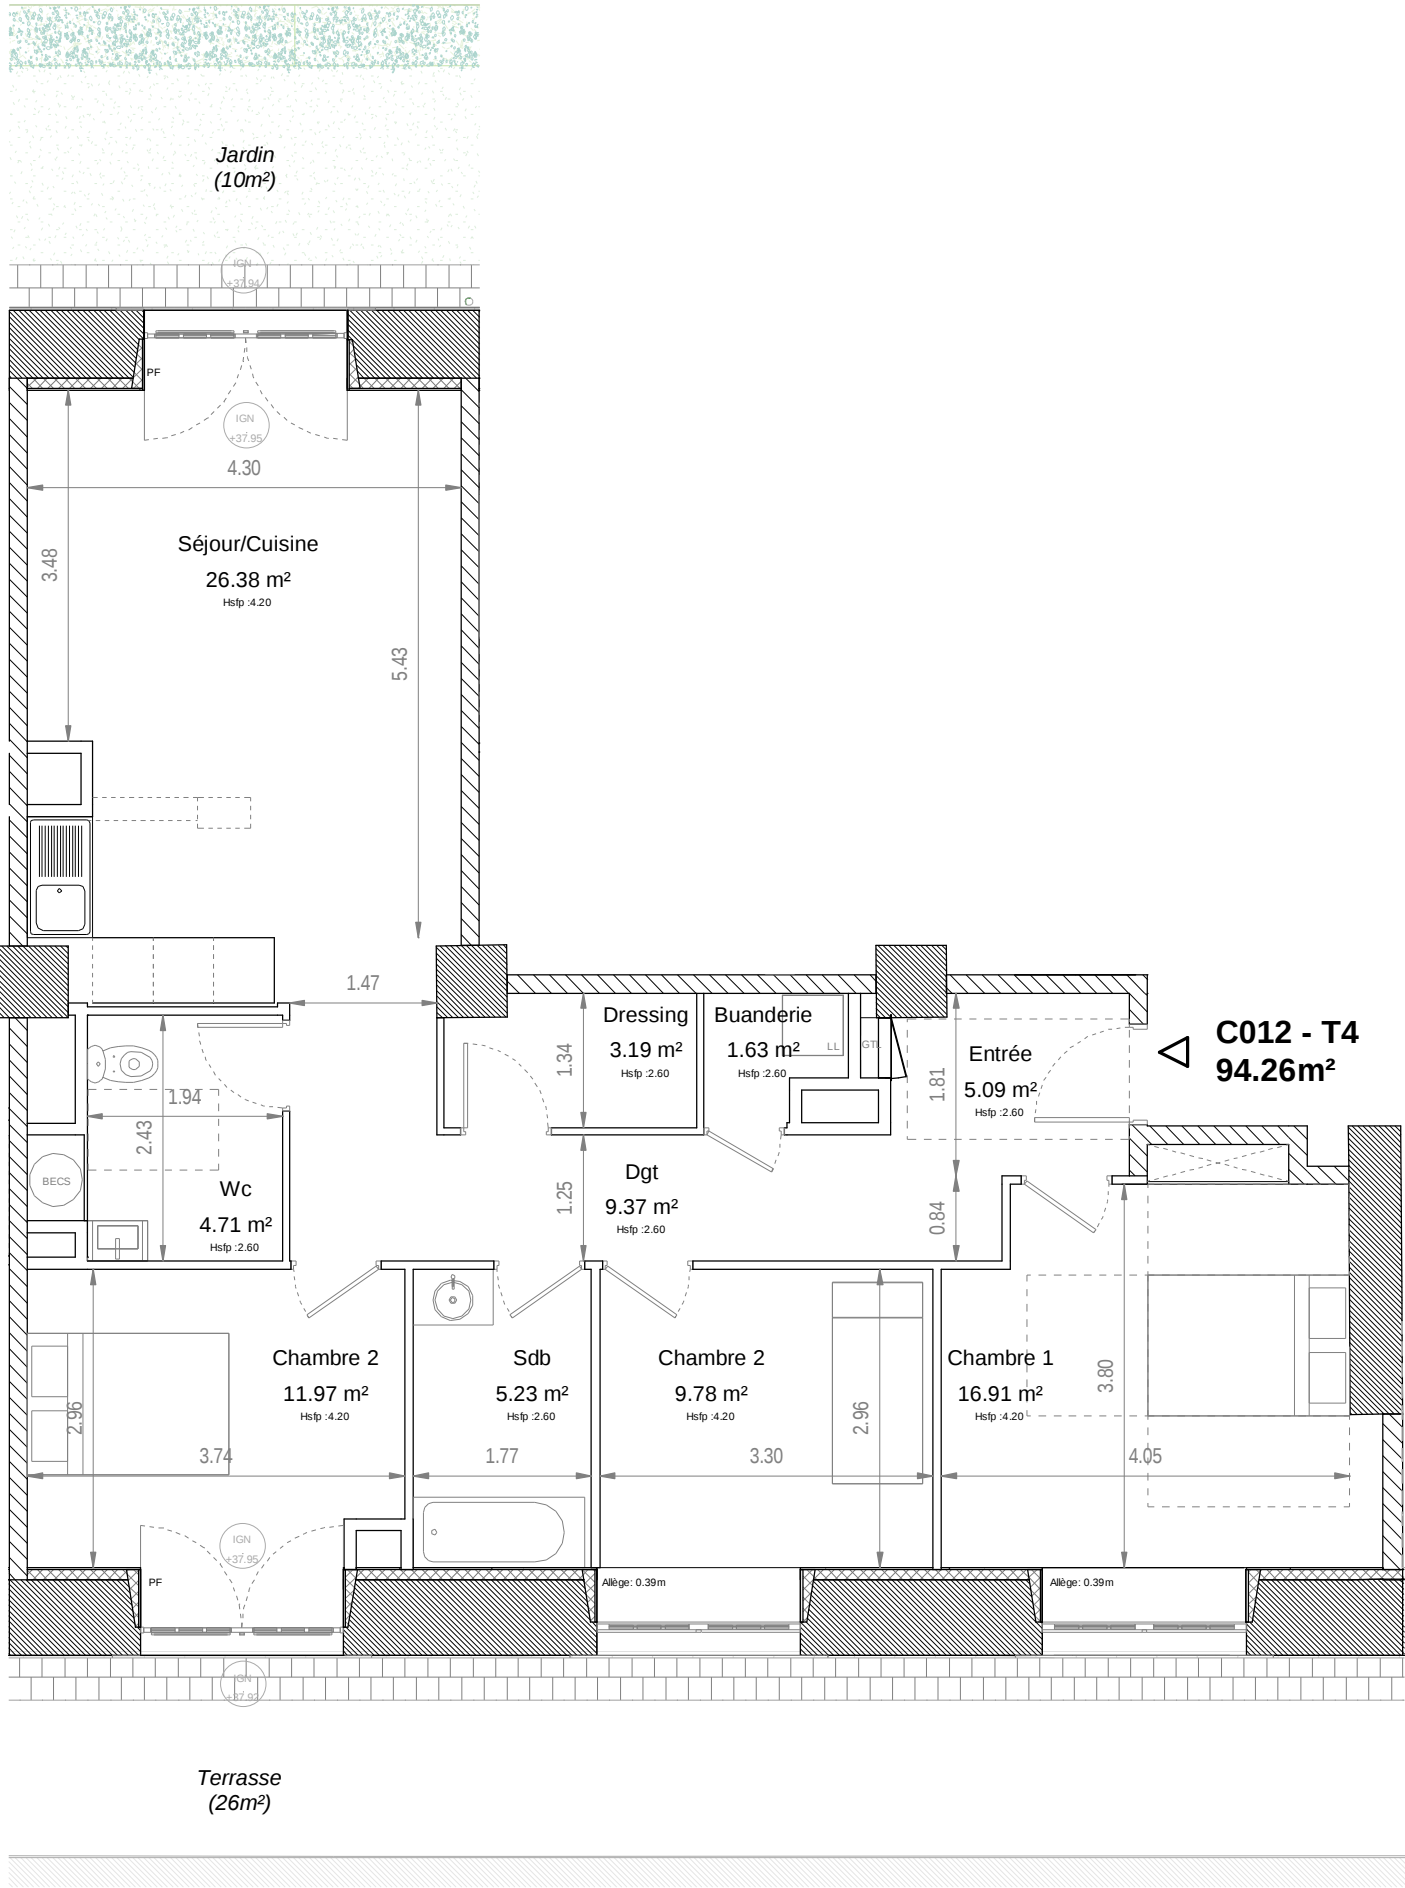

Cour des Cavaliers Ancienne Ecole d'Etat Major	
Rue Othenin 60200 Compiègne	
Proposition d'aménagement - Indice A	
BATIMENT C	
Lot	C012 - Type 4
Plan de niveau	
Rez-de-chaussée	
Tableau des surfaces	
SURFACES EXISTANTES:	
Surface Carrez	96.75m²
Surface Plateau	100.80m²
SURFACES HABITABLES PROJETEES:	
Pièces	Surfaces habitables
Buanderie	1.63 m²
Chambre 1	16.91 m²
Chambre 2	9.78 m²
Chambre 2	11.97 m²
Dgt	9.37 m²
Dressing	3.19 m²
Entrée	5.09 m²
Sdb	5.23 m²
Séjour/Cuisine	26.38 m²
Wc	4.71 m²
TOTAL	94.26 m²
SURFACES EXTERIEURES:	
Surface jardin non clôturé:	10m²
Surface terrasse:	26m²
Hauteurs hors retombée de poutres	
Echelle	1 : 75
NOTA : Le présent plan exprime la figure et les dispositions générales de l'appartement. Celles-ci sont susceptibles de variation en fonction des nécessités techniques et sous réserve d'accord des services d'urbanisme et de l'Architecte des Bâtiments de France (STAP).	