

Cour des Cavaliers
Ancienne Ecole d'Etat Major


Rue Othenin
60200 Compiègne

Proposition d'aménagement - Indice A

BATIMENT C

Lot C16 - Type 2

Plan de niveau

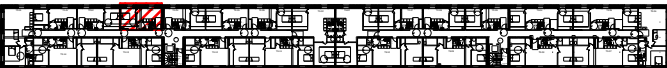

1er étage

Tableau des surfaces

SURFACES EXISTANTES:

Surface Carrez	38.00m²
Surface Plateau	39.38m²


SURFACES HABITABLES PROJETEES:

Pièces	Surfaces habitables
Chambre 1	12.72 m²
Entrée	2.15 m²
Sdb	6.23 m²
Séjour/Cuisine	14.73 m²
TOTAL	35.83 m²

Hauteurs hors retombée de poutres

Echelle 1 : 40

NOTA :
Le présent plan exprime la figure et les dispositions générales de l'appartement. Celles-ci sont susceptibles de variation en fonction des nécessités techniques et sous réserve d'accord des services d'urbanisme et de l'Architecte des Bâtiments de France (STAP).

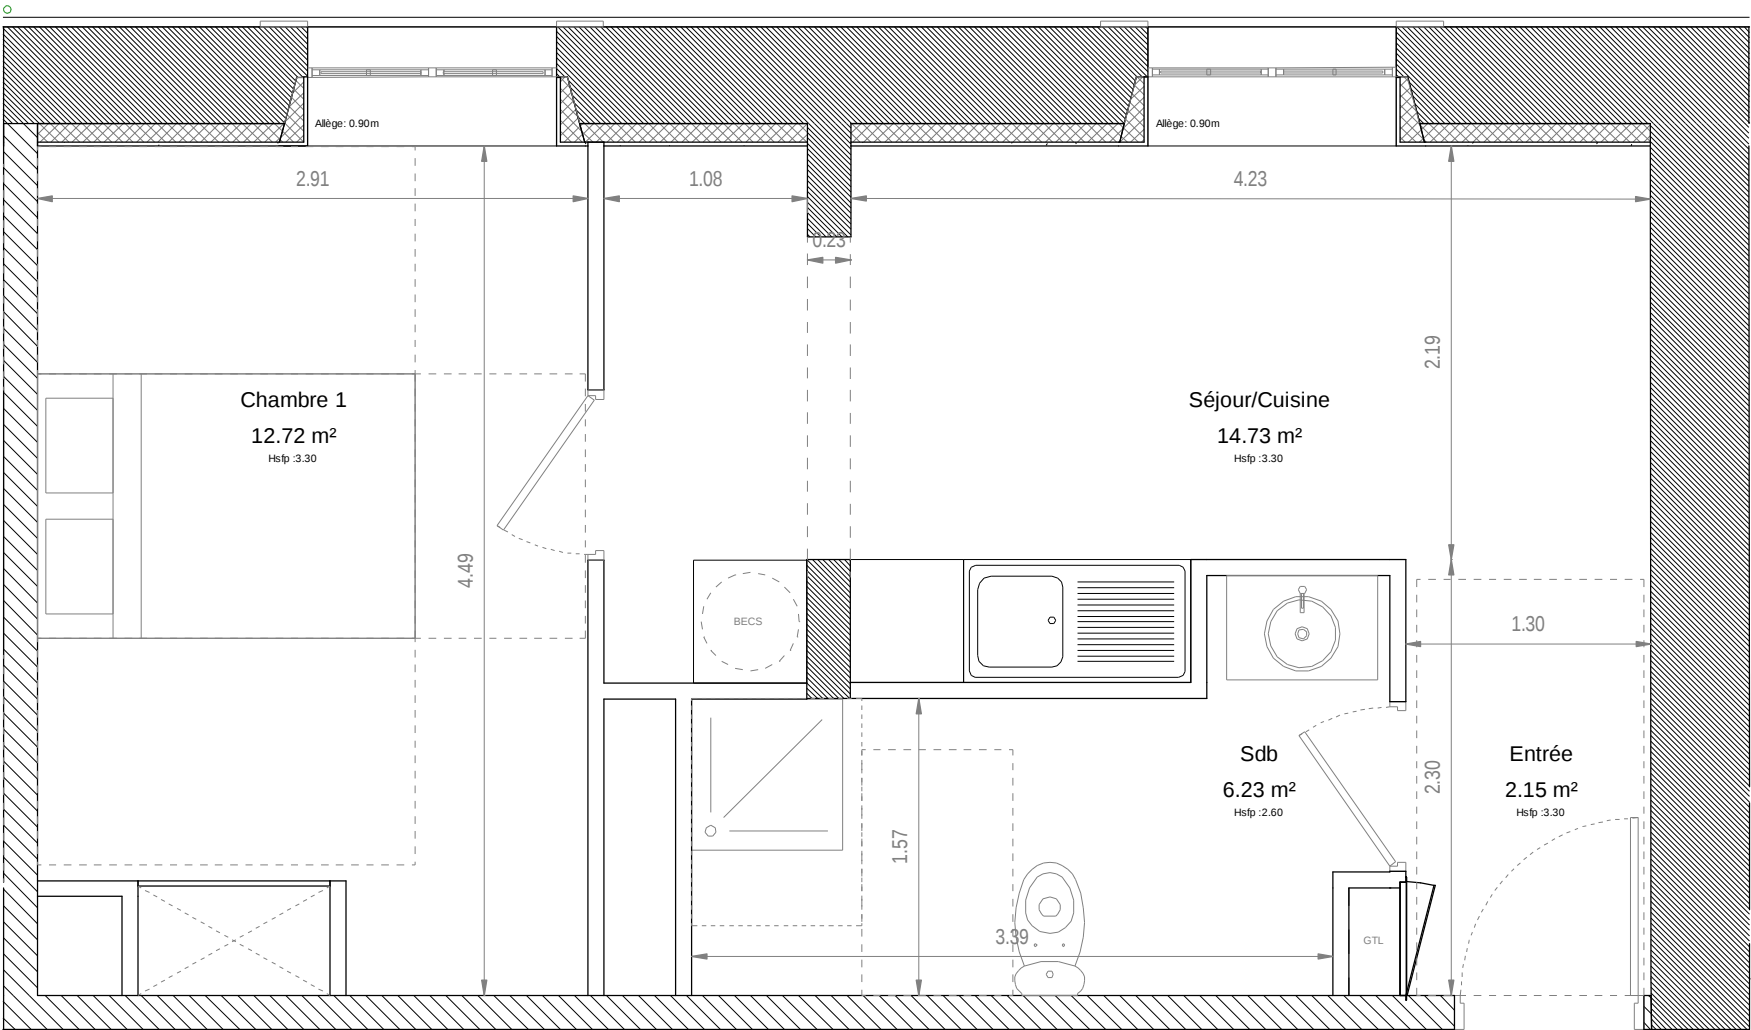

△
C16 - T2
35.83m²

