

# Cour des Cavaliers

Ancienne Ecole d'Etat Major


Rue Othenin / Rue du Four  
60200 Compiègne

Proposition d'aménagement - Indice A

BÂTIMENT D

Lot D7 - Type 5 / Duplex

Plan de niveau

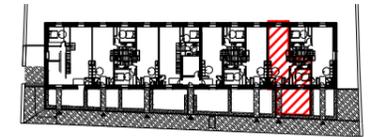

R+1 / Duplex

## Tableau des surfaces

### SURFACES EXISTANTES:

Surface Carrez	131.60 m <sup>2</sup>
Surface Plateau	154.20 m <sup>2</sup>

### SURFACES HABITABLES PROJETEES:

Pièces	Surfaces habitables
Cellier	2.40 m <sup>2</sup>
Chambre 1	13.84 m <sup>2</sup>
Chambre 2	11.64 m <sup>2</sup>
Chambre 3	13.17 m <sup>2</sup>
Chambre 4	12.05 m <sup>2</sup>
Dgt	10.63 m <sup>2</sup>
Entrée	3.96 m <sup>2</sup>
Sdb	4.89 m <sup>2</sup>
Sdb	9.52 m <sup>2</sup>
Séjour/Cuisine	38.74 m <sup>2</sup>
Wc	2.56 m <sup>2</sup>
<b>TOTAL</b>	<b>123.40 m<sup>2</sup></b>

### SURFACES EXTERIEURES:

Surface jardin non clôturé:	34m <sup>2</sup>
-----------------------------	------------------


Hauteurs hors retombée de poutres

Echelle 1 : 100

### NOTA :



Le présent plan exprime la figure et les dispositions générales de l'appartement. Celles-ci sont susceptibles de variation en fonction des nécessités techniques et sous réserve d'accord des services d'urbanisme et de l'Architecte des Bâtiments de France (STAP).

NIVEAU 1

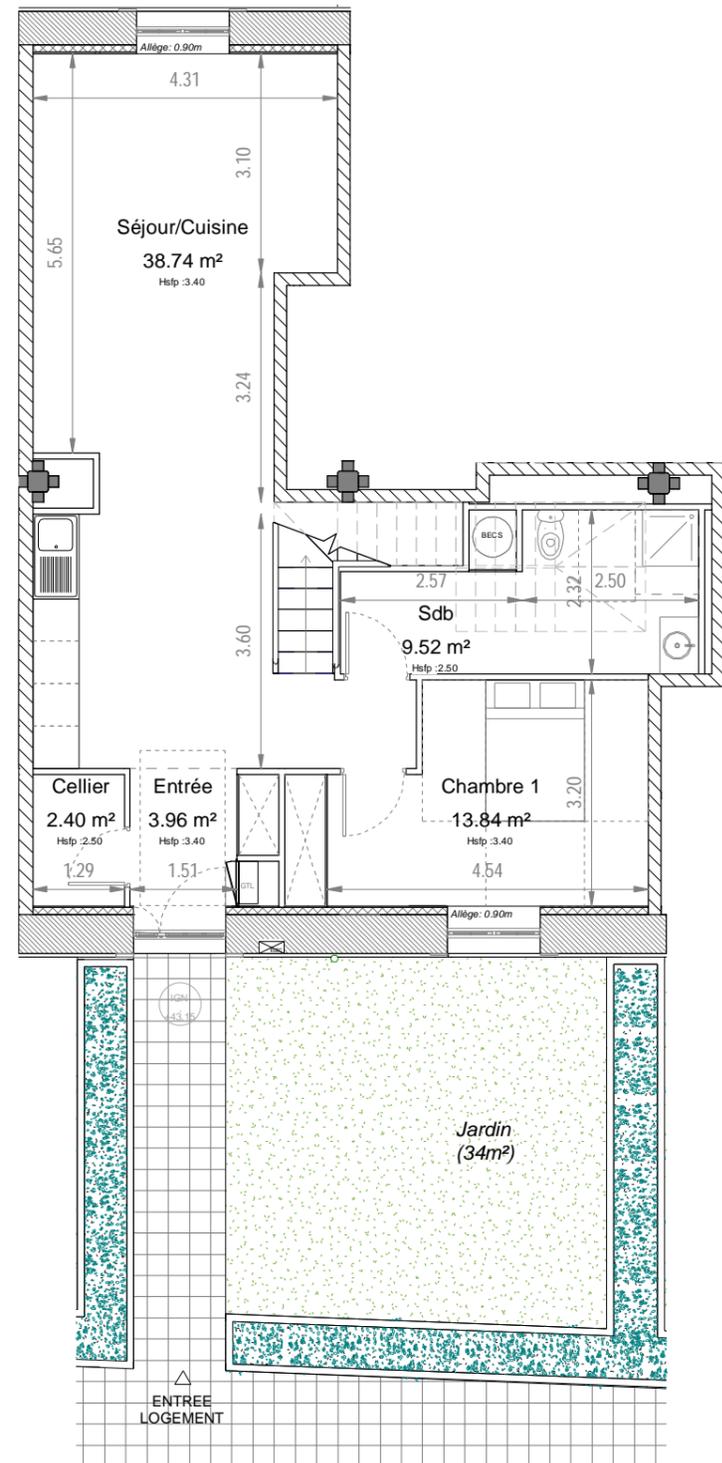

**D7 - T5 Duplex**  
**123.40m<sup>2</sup>**

NIVEAU 2

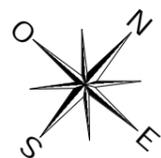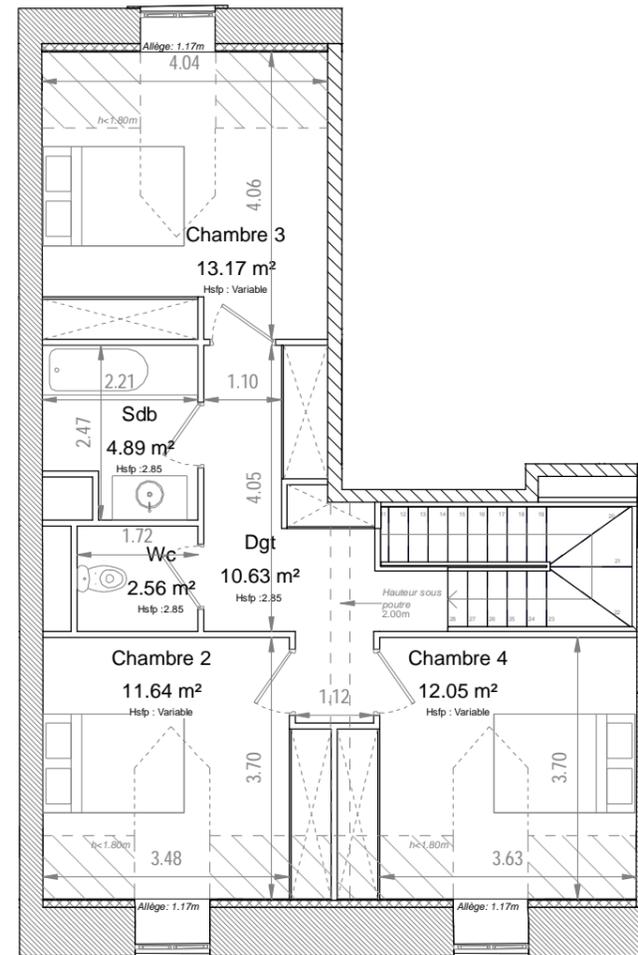

0 1 2 3 4 5m