



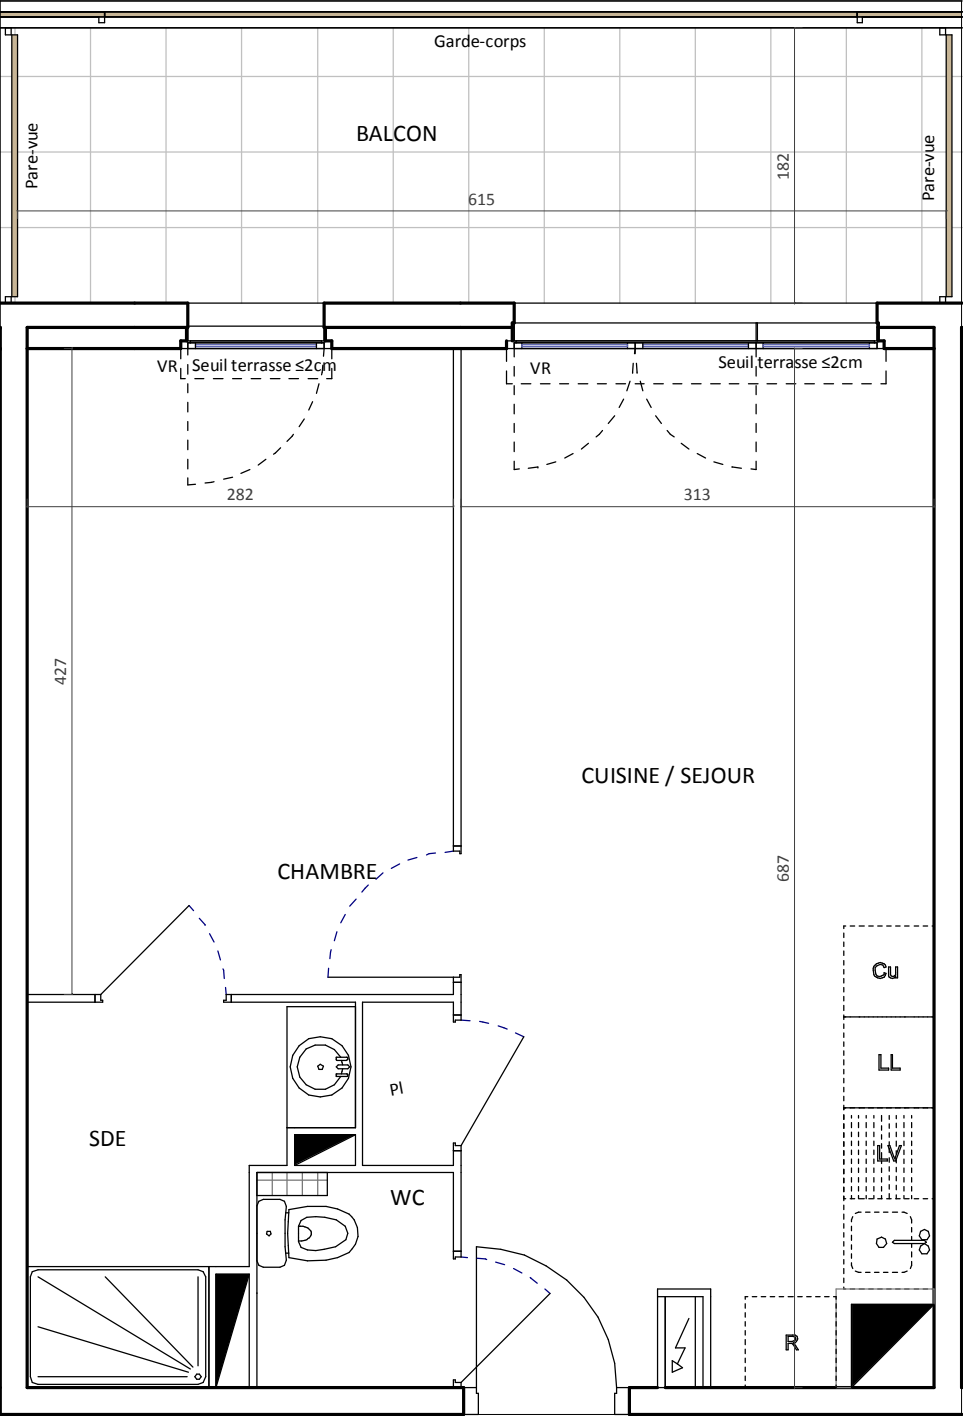


N°104

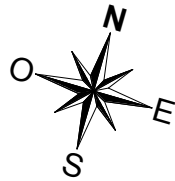

CASTEL'ART

1260 AVENUE DE L'EUROPE
CASTELNAU LE LEZ

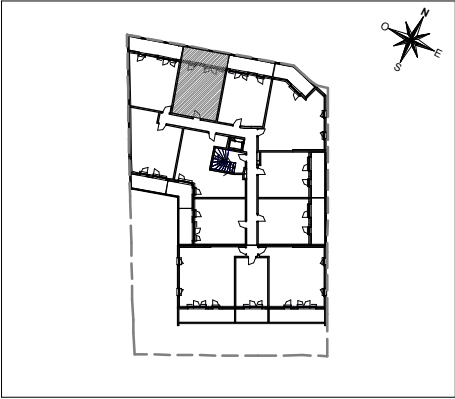

Appartement de 2 pièces
n° 104 au R+1

CUISINE / SEJOUR	21.6 m²
CHAMBRE	12.0 m²
SDE	4.2 m²
WC	1.8 m²
SURFACE TOTALE HABITABLE	39.6 m²
BALCON	11.2 m²
SURFACE TOTALE PRIVATIVE	50.8 m²

Des modifications sont susceptibles d'être apportées à ce plan en fonction des nécessités techniques ou réglementaires de la réalisation, tant en ce qui concerne les dimensions libres, que l'équipement, les surfaces, les hauteurs sous plafond ainsi que les hauteurs de seuils ou d'allèges indiquées sont approximatives. Les retombées, soffites, faux-plafonds, trappes de visites, ainsi que l'emplacement des descentes d'eaux pluviales, des équipements sanitaires ne sont pas tous figurés ou le sont à titre indicatif. Le nombre, la taille et l'emplacement des radiateurs sont donnés à titre indicatif et seront précisés après étude thermique.

LEGENDE

EMPLACEMENTS ELEMENTS DE CUISINE :

LL	LAVE LINGE	CU	BLOC CUISSON
LV	LAVE VAISSELLE	R	RÉFRIGÉRATEUR
PI	PLACARD	LC	LINEAIRE COMPLEMENT
AV	ALLÈGE VITRÉE		ESPACE TECHNIQUE ELECTRIQUE DU LGT
VR	VOLET ROULANT		
GC	GARDE CORPS		

FAUX-PLAFOND OU SOFFITE

RETOMBEE DE POUTRE

RADIATEUR

SECHE-SERV.

Hauteur sous plafond des pièces principales sauf mention particulière : 2.50m

Echelle	0 0.5 1 m	Date	05/06/2020	Indice : 0
---------	-----------	------	------------	------------