



PROVISOIRE



CASTEL'ART
1260 AVENUE DE L'EUROPE
CASTELNAU LE LEZ

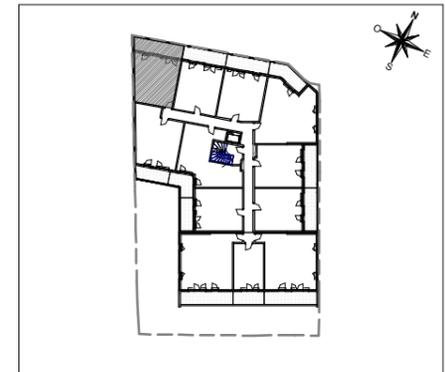

Appartement de 2 pièces
n° 203 au R+2

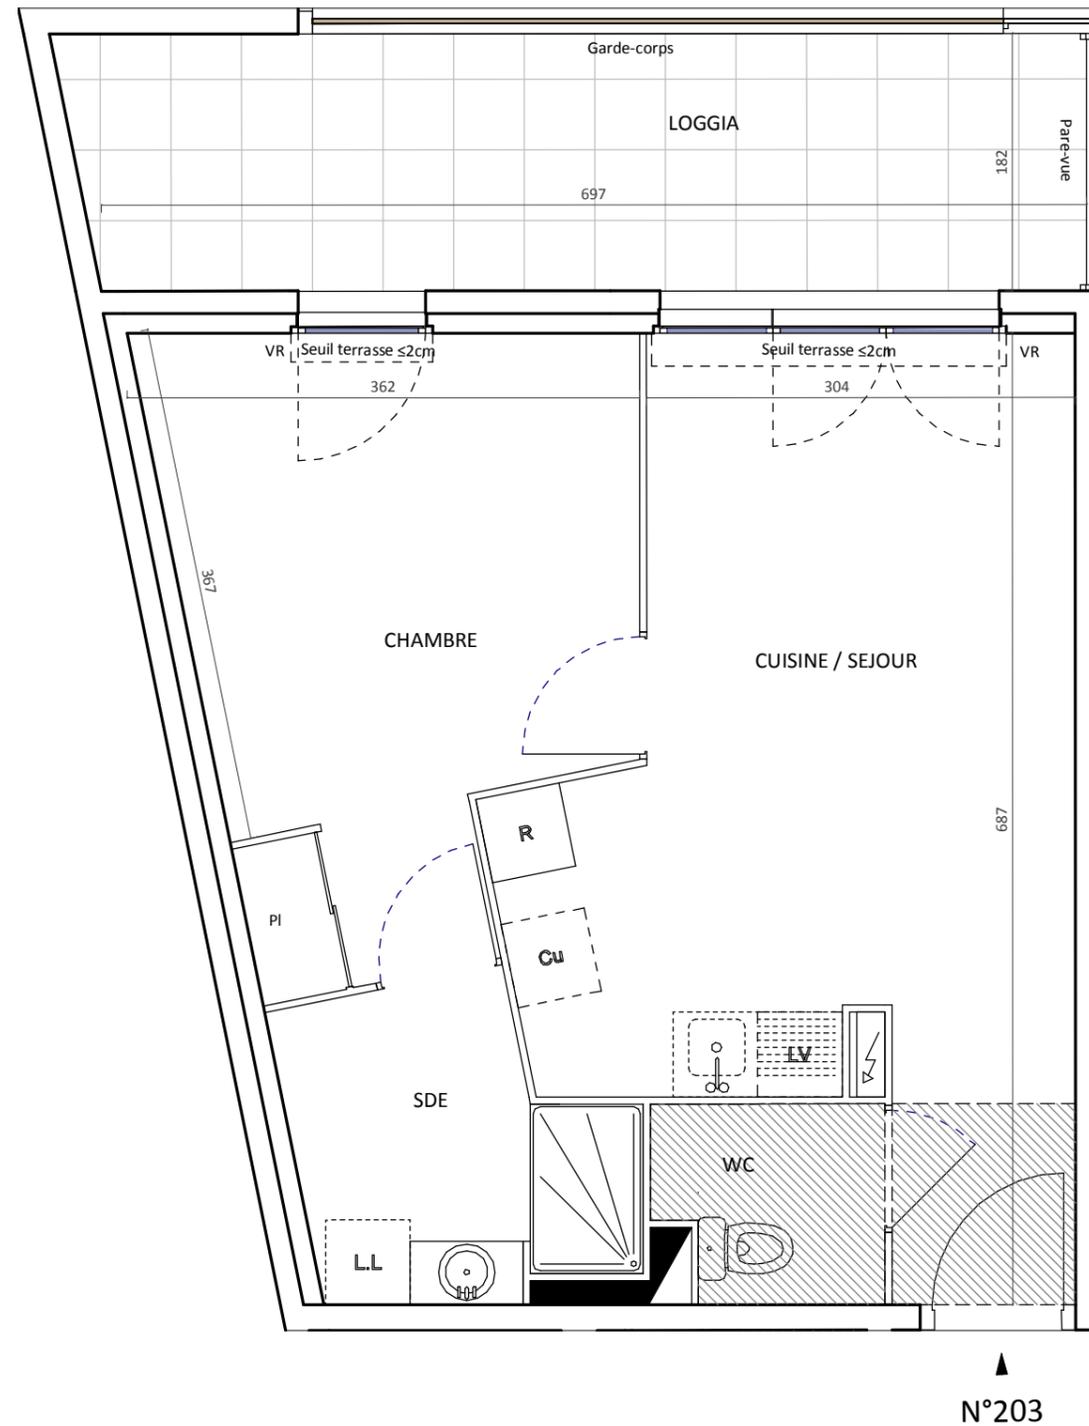

CUISINE / SEJOUR	20.3 m ²
CHAMBRE	12.9 m ²
SDE	4.6 m ²
WC	2.2 m ²
SURFACE TOTALE HABITABLE	40.0 m²
LOGGIA	13.0 m ²
SURFACE TOTALE PRIVATIVE	53.0 m²

LEGENDE

EMPLACEMENTS ELEMENTS DE CUISINE :

LL LAVE LINGE	CU BLOC CUISSON
LV LAVE VAISSELLE	R RÉFRIGÉRATEUR
PI PLACARD	LC LINEAIRE COMPLEMENT
AV ALLÈGE VITRÉE	ESPACE TECHNIQUE ELECTRIQUE DU LGT
VR VOLET ROULANT	
GC GARDE CORPS	
FAUX-PLAFOND OU SOFFITE	RADIATEUR
RETOMBEE DE POUTRE	SECHE-SERV.

Hauteur sous plafond des pièces principales sauf mention particulière : 2.50m

Echelle 0 0.5 1 m Date 05/06/2020 Indice : 0

Des modifications sont susceptibles d'être apportées à ce plan en fonction des nécessités techniques ou réglementaires de la réalisation, tant en ce qui concerne les dimensions libres, que l'équipement, les surfaces, les hauteurs sous plafond ainsi que les hauteurs de seuils ou d'allèges indiquées sont approximatives. Les retombées, soffites, faux-plafonds, trappes de visites, ainsi que l'emplacement des descentes d'eaux pluviales, des équipements sanitaires ne sont pas tous figurés ou le sont à titre indicatif. Le nombre, la taille et l'emplacement des radiateurs sont donnés à titre indicatif et seront précisés après étude thermique.