


**ECHELLE : 1:70**

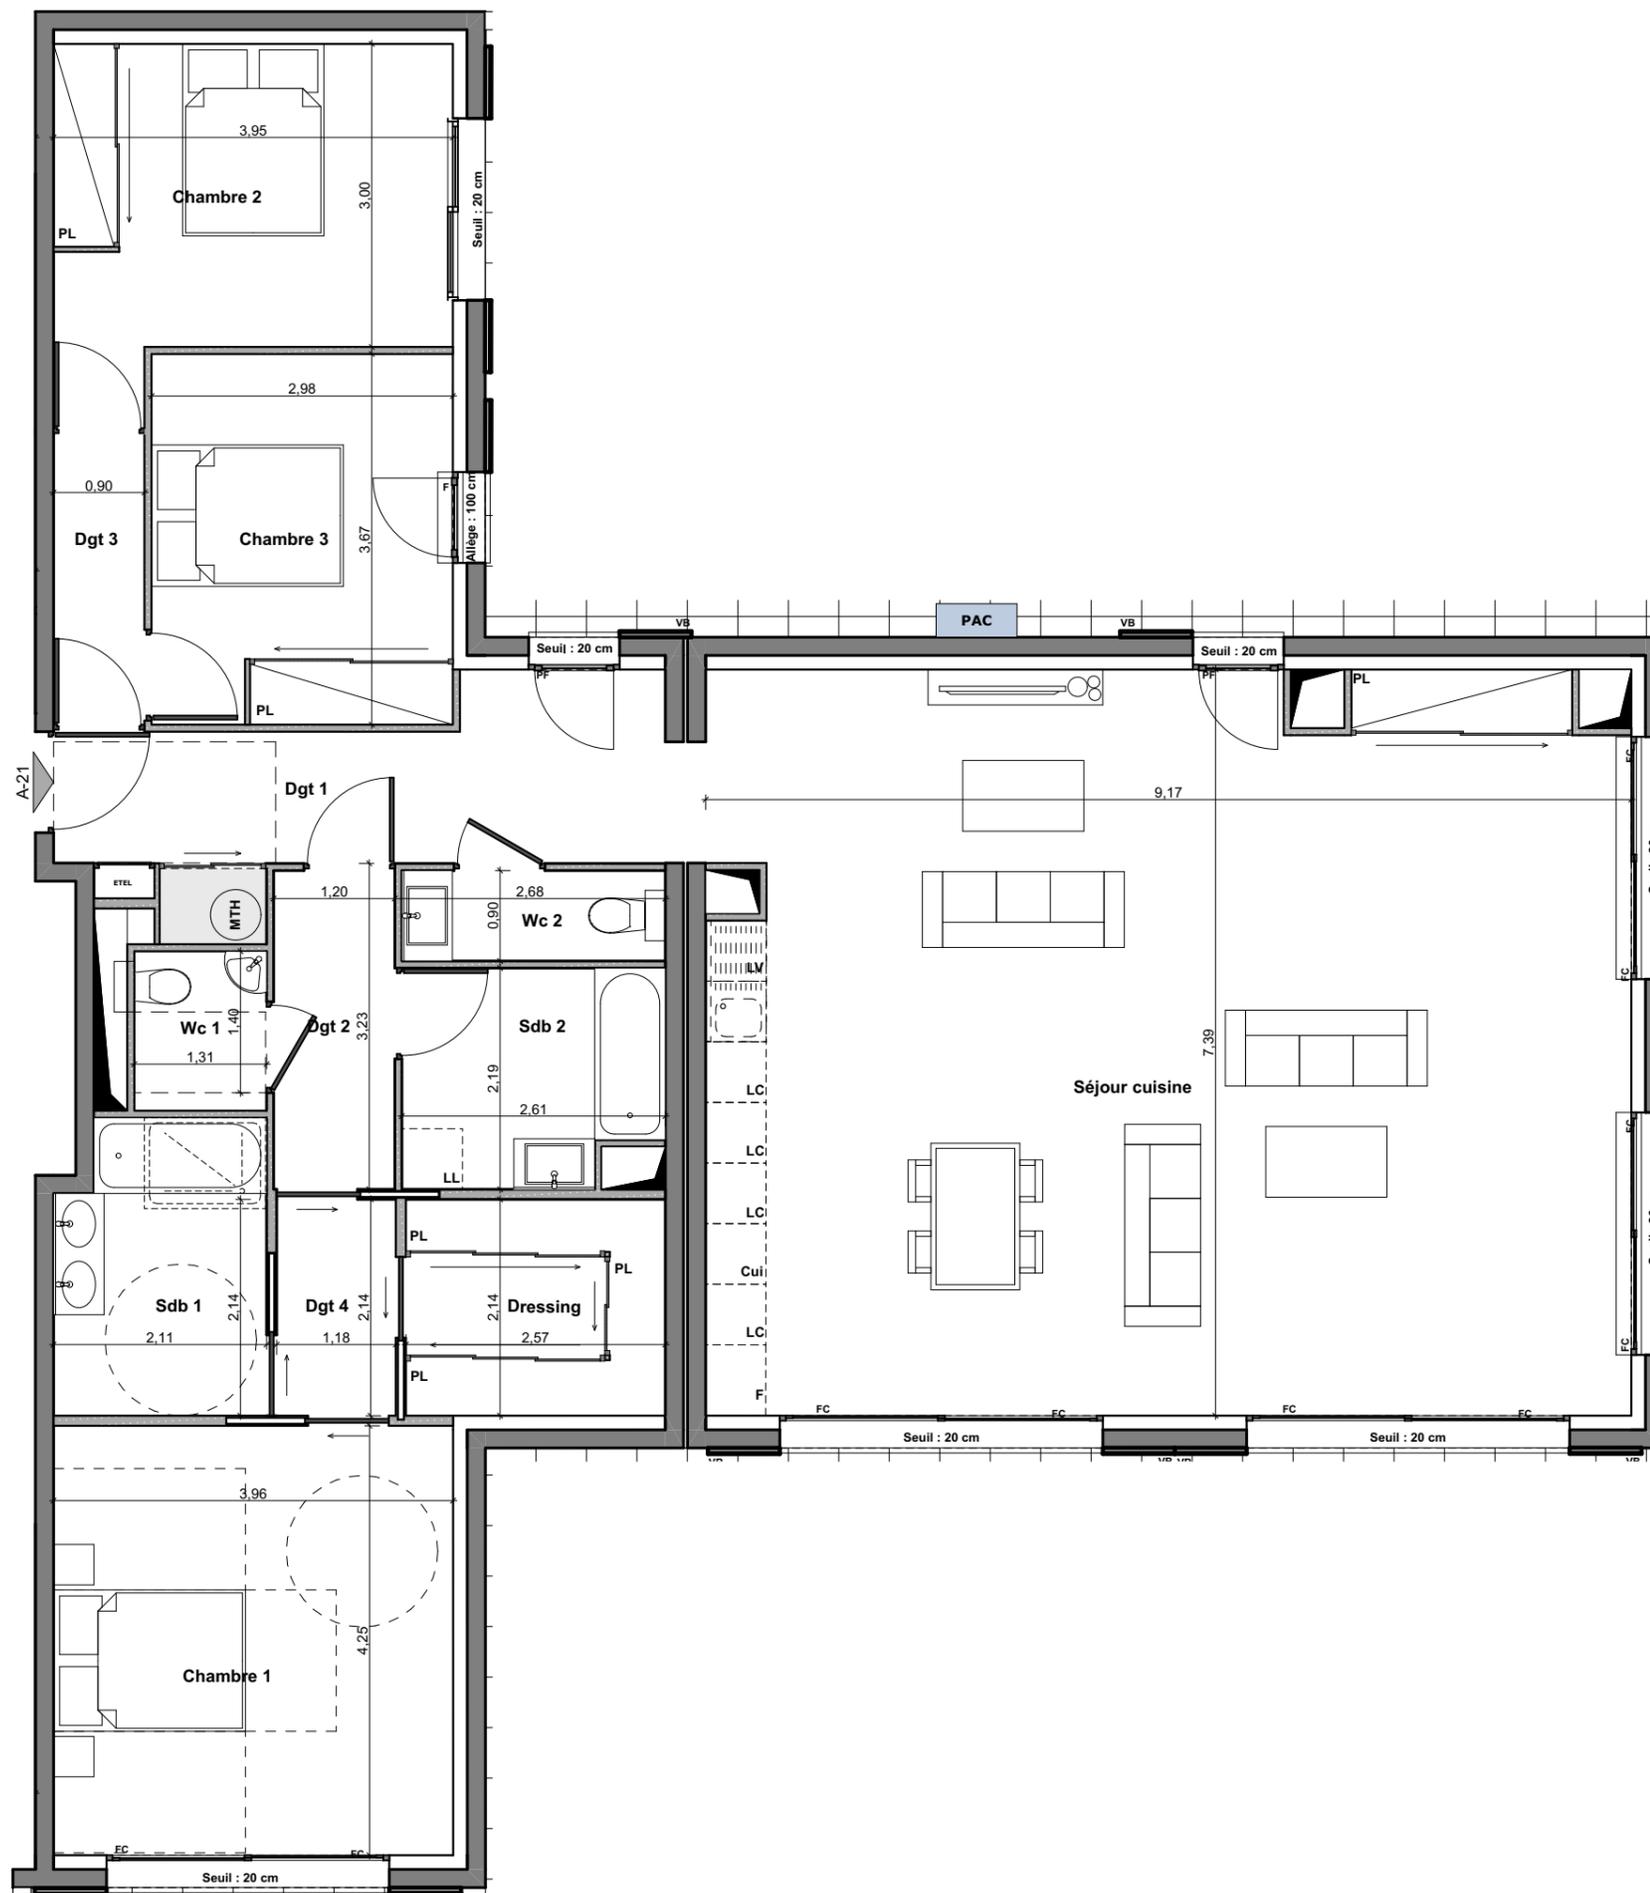

**PITCH**  
PROMOTION

CORNICHE  
180

Construire l'avenir ensemble®



**Corniche Baou Tailla - Carro - 13 500 - MARTIGUES**



LOT - A-21

4 pièces - 2ème étage

Séjour cuisine	66,56 m <sup>2</sup>
Chambre 1	16,83 m <sup>2</sup>
Chambre 2	12,56 m <sup>2</sup>
Chambre 3	10,92 m <sup>2</sup>
Dgt 1	9,33 m <sup>2</sup>
Sdb 1	5,92 m <sup>2</sup>
Dressing	5,50 m <sup>2</sup>
Sdb 2	5,37 m <sup>2</sup>
Dgt 2	3,79 m <sup>2</sup>
Dgt 3	2,58 m <sup>2</sup>
Dgt 4	2,53 m <sup>2</sup>
Wc 2	2,34 m <sup>2</sup>
Wc 1	2,07 m <sup>2</sup>
<b>SURFACE TOTAL HABITABLE</b>	<b>146,30 m<sup>2</sup></b>
Terrasse	247,42 m <sup>2</sup>
<b>SURFACE TOTAL ANNEXE(S)</b>	<b>247,42 m<sup>2</sup></b>

AV ALLEGE VITREE  
VR VOLET ROULANT  
VB VOLET BATTANT  
GC GARDE CORPS  
FC PORTE FENETRE COULISSANTE  
PF PORTE FENETRE  
F FENETRE

DGT DEGAGEMENT  
SDE SALLE D'EAU  
SDB SALLE DE BAINS  
CUI BLOC CUISSON  
F REFRIGERATEUR  
LC LINEAIRE COMPLEMENT.  
MTH MODULE THERMODYNAMIQUE  
LL LAVE-LINGE  
LV LAVE-VAISSELLE  
PL PLACARD  
ETEL ESPACE TECHNIQUE ELECTRIQUE DU LOGT

FAUX-PLAFOND, SOFFITE  
RETOMBEE DE POUTRE  
LIMITE JARDIN  
HAIE  
PARE VUE  
SECHE SERVIETTE  
UNITE EXTERIEURE PAC


Indice : 01

Date : 06/07/2020




DES MODIFICATIONS SONT SUCCEPTIBLES D'ETRE APORTEES A CE PLAN EN FONCTION DES NECESSITES TECHNIQUES OU REGLEMENTAIRES DE LA REALISATION, TANT EN CE QUI CONCERNE LES DIMENSIONS LIBRES QUE L'EQUIPEMENT. LES SURFACES, LES HAUTEURS SOUS PLAFOND AINSI QUE LES HAUTEURS DE SEUILS OU D'ALLEGES INDIQUEES SONT APPROXIMATIVES. LES PLANTATIONS EVENTUELLES NE SONT PAS CONTRACTUELLES. L'EQUIPEMENT ELECTROMENAGER ET MOBILIER EVENTUELLEMENT INDIQUE SUR LE PLAN N'EST PAS FOURNI. LES RETOMBES, SOFFITES, FAUX-PLAFONDS, TRAPPES DE VISITES, AINSI QUE L'EMPLACEMENT DES DESCENTES D'EAUX PLUVIALES, DES EQUIPEMENTS SANITAIRES NE SONT PAS TOUS FIGURES OU LE SONT A TITRE INDICATIF.

Z

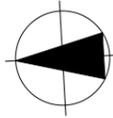

**ECHELLE : 1:105**

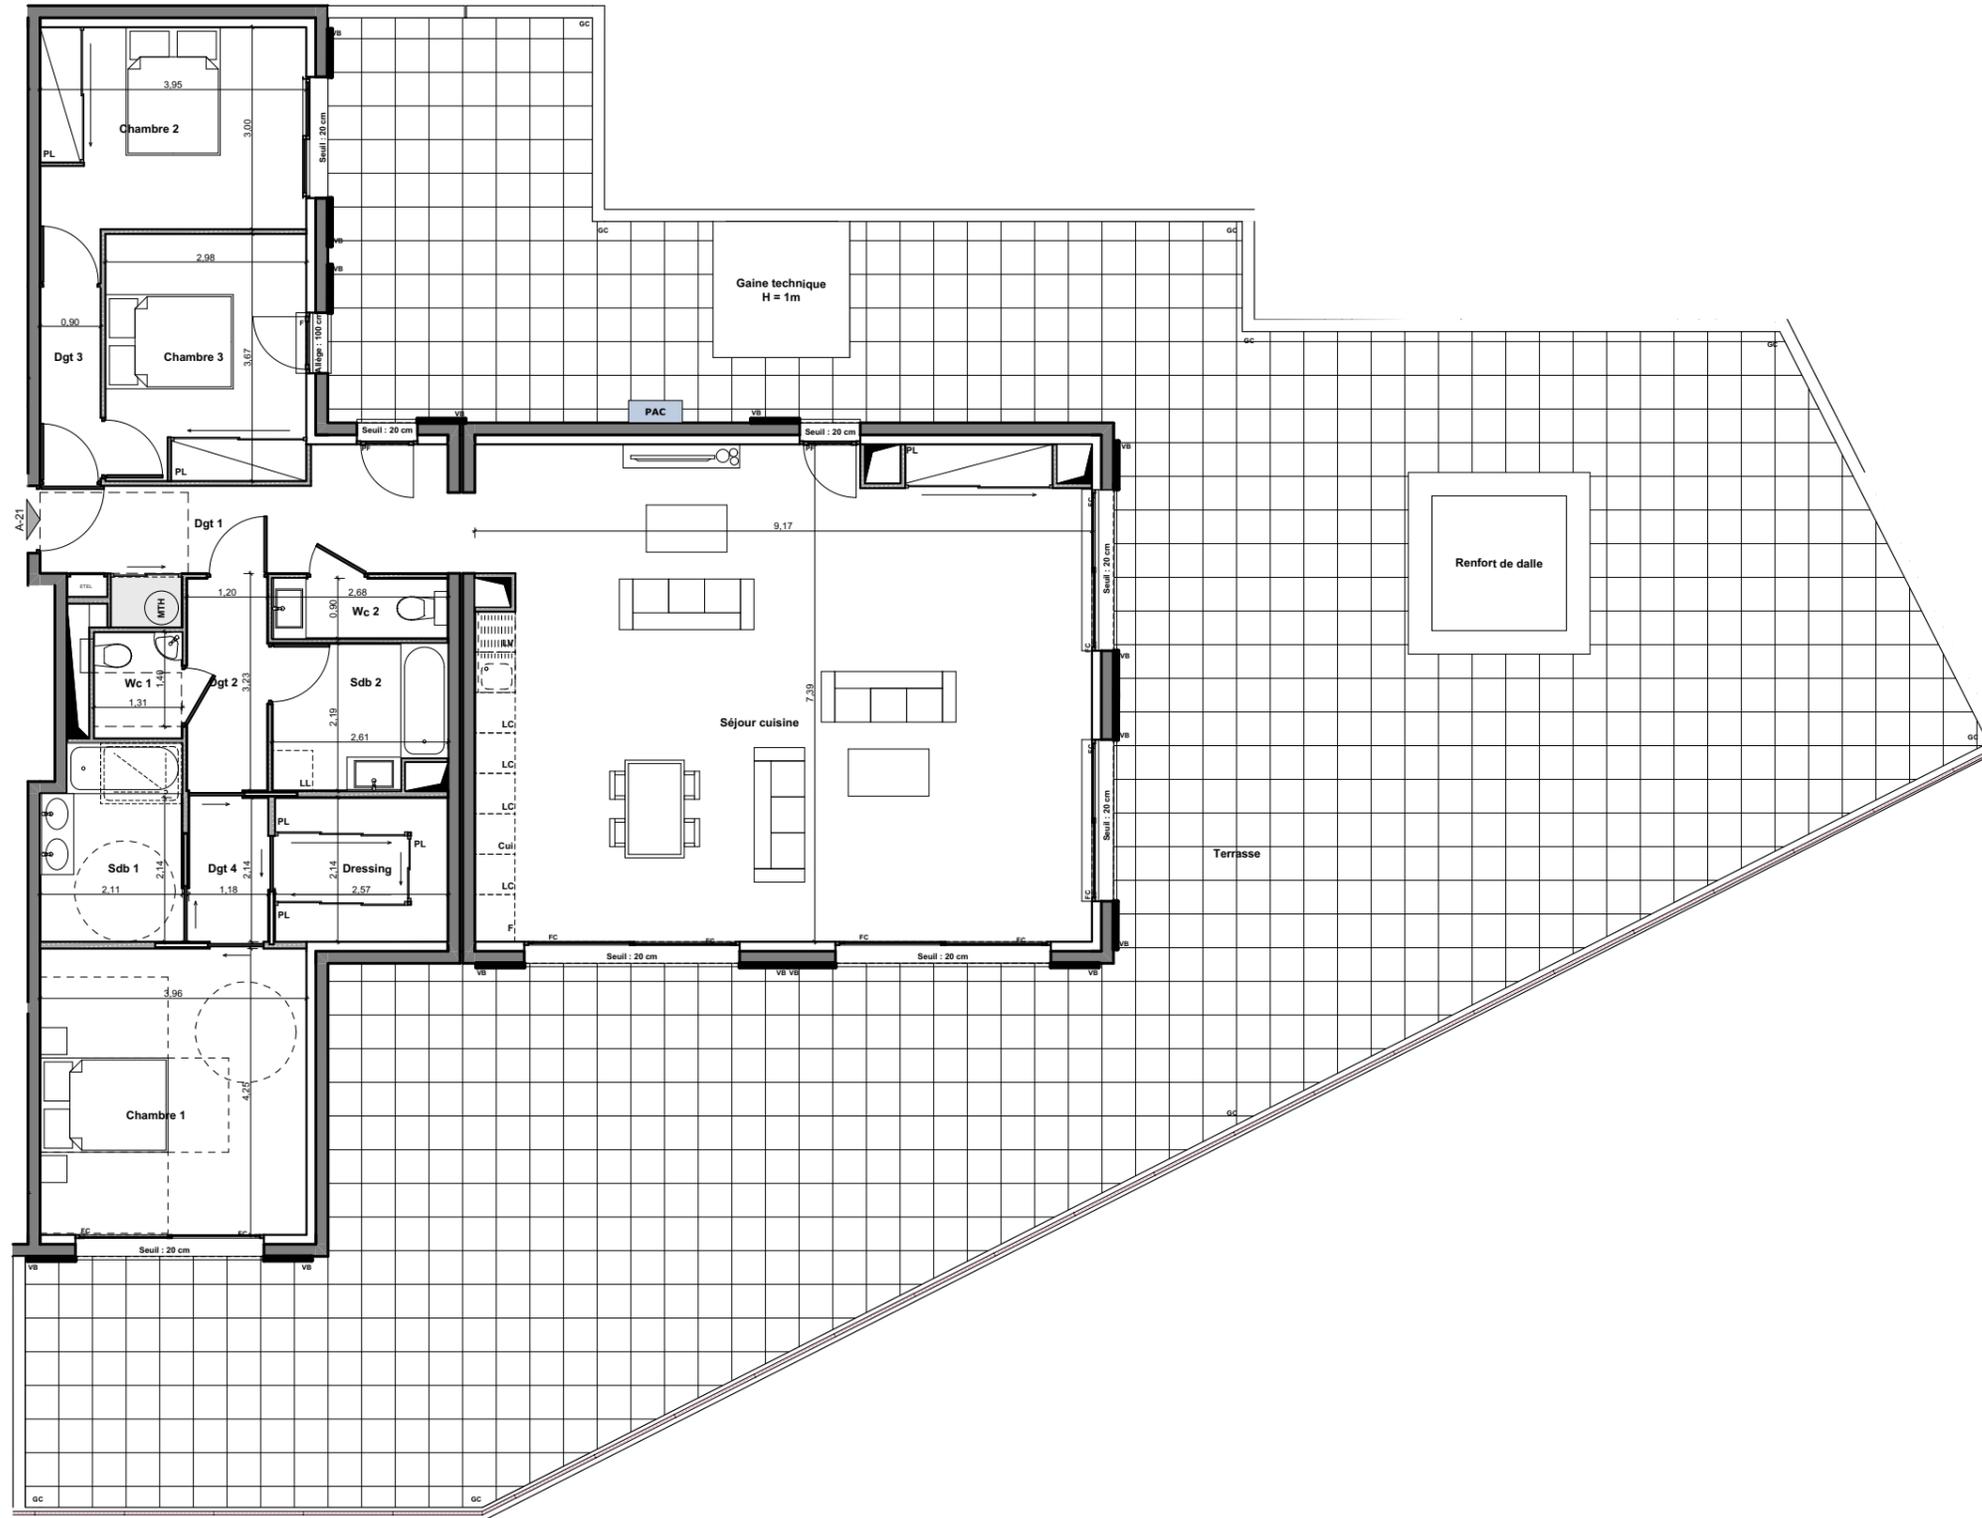

**PITCH**  
PROMOTION


CORNICHE  
ISO

Construire l'avenir ensemble®



**Corniche Baou Tailla - Carro - 13 500 - MARTIGUES**

Z

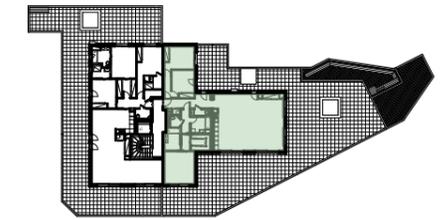

LOT - A-21

4 pièces - 2ème étage

Séjour cuisine	66,56 m <sup>2</sup>
Chambre 1	16,83 m <sup>2</sup>
Chambre 2	12,56 m <sup>2</sup>
Chambre 3	10,92 m <sup>2</sup>
Dgt 1	9,33 m <sup>2</sup>
Sdb 1	5,92 m <sup>2</sup>
Dressing	5,50 m <sup>2</sup>
Sdb 2	5,37 m <sup>2</sup>
Dgt 2	3,79 m <sup>2</sup>
Dgt 3	2,58 m <sup>2</sup>
Dgt 4	2,53 m <sup>2</sup>
Wc 2	2,34 m <sup>2</sup>
Wc 1	2,07 m <sup>2</sup>
<b>SURFACE TOTAL HABITABLE</b>	<b>146,30 m<sup>2</sup></b>
Terrasse	247,42 m <sup>2</sup>
<b>SURFACE TOTAL ANNEXE(S)</b>	<b>247,42 m<sup>2</sup></b>

AV ALLEGE VITREE  
VR VOLET ROULANT  
VB VOLET BATTANT  
GC GARDE CORPS  
FC PORTE FENETRE COULISSANTE  
PF PORTE FENETRE  
F FENETRE

DGT DEGAGEMENT  
SDE SALLE D'EAU  
SDB SALLE DE BAINS  
FAUX-PLAFOND, SOFFITE  
RETOMBEE DE POUTRE  
LIMITE JARDIN  
HAIE  
PARE VUE  
CUI BLOC CUISSON  
F REFRIGERATEUR  
LC LINEAIRE COMPLEMENT.  
LL LAVE-LINGE  
LV LAVE-VAISSELLE  
PL PLACARD  
ETELESPACE TECHNIQUE ELECTRIQUE DU LOGT

Indice : 01

Date : 06/07/2020



DES MODIFICATIONS SONT SUCCEPTIBLES D'ETRE APORTEES A CE PLAN EN FONCTION DES NECESSITES TECHNIQUES OU REGLEMENTAIRES DE LA REALISATION, TANT EN CE QUI CONCERNE LES DIMENSIONS LIBRES QUE L'EQUIPEMENT. LES SURFACES, LES HAUTEURS SOUS PLAFOND AINSI QUE LES HAUTEURS DE SEUILS OU D'ALLEGES INDIQUEES SONT APPROXIMATIVES. LES PLANTATIONS EVENTUELLES NE SONT PAS CONTRACTUELLES. L'EQUIPEMENT ELECTROMENAGER ET MOBILIER EVENTUELLEMENT INDIQUE SUR LE PLAN N'EST PAS FOURNI. LES RETOMBES, SOFFITES, FAUX-PLAFONDS, TRAPPES DE VISITES, AINSI QUE L'EMPLACEMENT DES DESCENTES D'EAUX PLUVIALES, DES EQUIPEMENTS SANITAIRES NE SONT PAS TOUS FIGURES OU LE SONT A TITRE INDICATIF.