


ECHELLE : 1:40

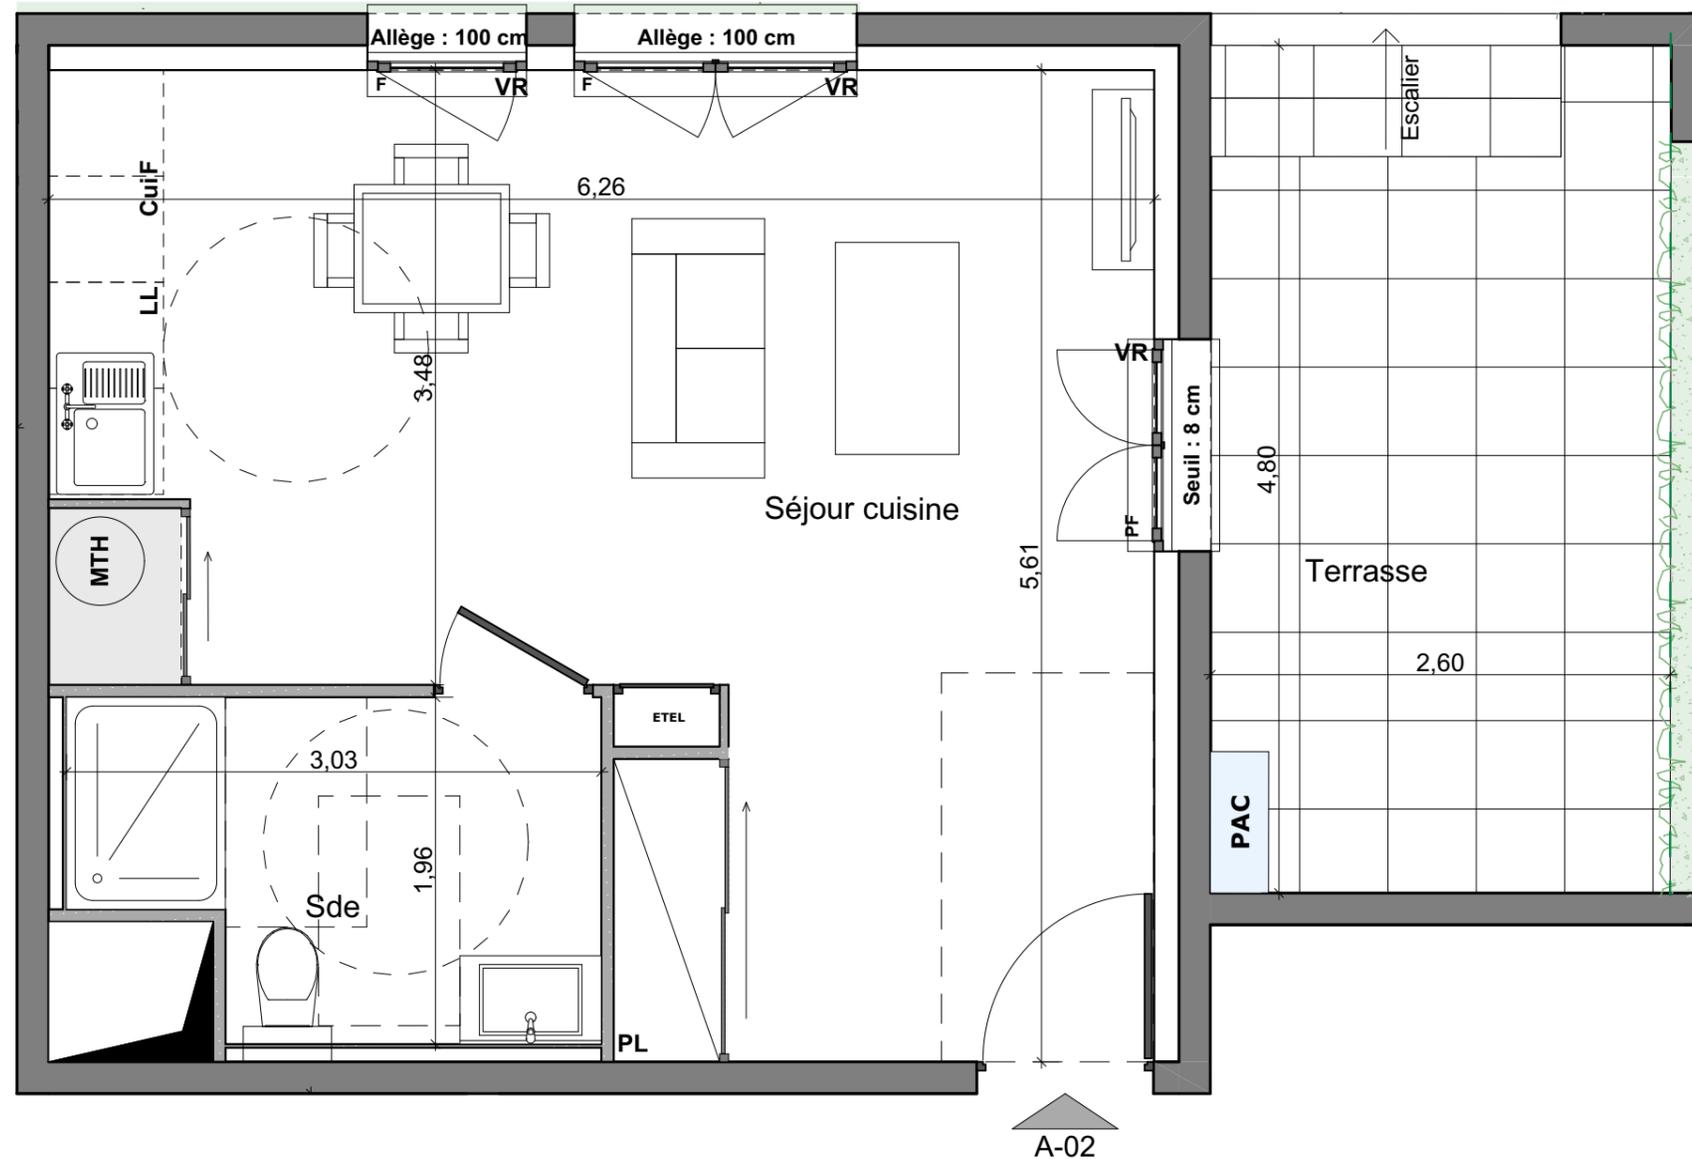

PITCH
PROMOTION

CORNICHE
ISO

Construire l'avenir ensemble®



Corniche Baou Tailla - Carro - 13 500 - MARTIGUES



LOT - A-02

1 pièce - Rez-de-chaussée

Séjour cuisine	27,41 m ²
Sde	5,26 m ²
SURFACE TOTAL HABITABLE	32,67 m²

Jardin	197,38 m ²
Terrasse	12,49 m ²
SURFACE TOTAL ANNEXE(S)	209,87 m²

AV ALLEGE VITREE
VR VOLET ROULANT
VB VOLET BATTANT
GC GARDE CORPS
FC PORTE FENETRE COULISSANTE
PF PORTE FENETRE
F FENETRE

DGT DEGAGEMENT
SDE SALLE D'EAU
SDB SALLE DE BAINS

FAUX-PLAFOND, SOFFITE
RETOMBEE DE POUTRE
LIMITE JARDIN
HAIE
PARE VUE
SECHE SERVIETTE
UNITE EXTERIEURE PAC


Indice : 01

Date : 06/07/2020





DES MODIFICATIONS SONT SUCCEPTIBLES D'ETRE APORTEES A CE PLAN EN FONCTION DES NECESSITES TECHNIQUES OU REGLEMENTAIRES DE LA REALISATION, TANT EN CE QUI CONCERNE LES DIMENSIONS LIBRES QUE L'EQUIPEMENT. LES SURFACES, LES HAUTEURS SOUS PLAFOND AINSI QUE LES HAUTEURS DE SEUILS OU D'ALLEGES INDIQUEES SONT APPROXIMATIVES. LES PLANTATIONS EVENTUELLES NE SONT PAS CONTRACTUELLES. L'EQUIPEMENT ELECTROMENAGER ET MOBILIER EVENTUELLEMENT INDIQUE SUR LE PLAN N'EST PAS FOURNI. LES RETOMBES, SOFFITES, FAUX-PLAFONDS, TRAPPES DE VISITES, AINSI QUE L'EMPLACEMENT DES DESCENTES D'EAUX PUVIALES, DES EQUIPEMENTS SANITAIRES NE SONT PAS TOUS FIGURES OU LE SONT A TITRE INDICATIF.

Z

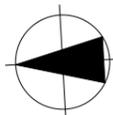

ECHELLE

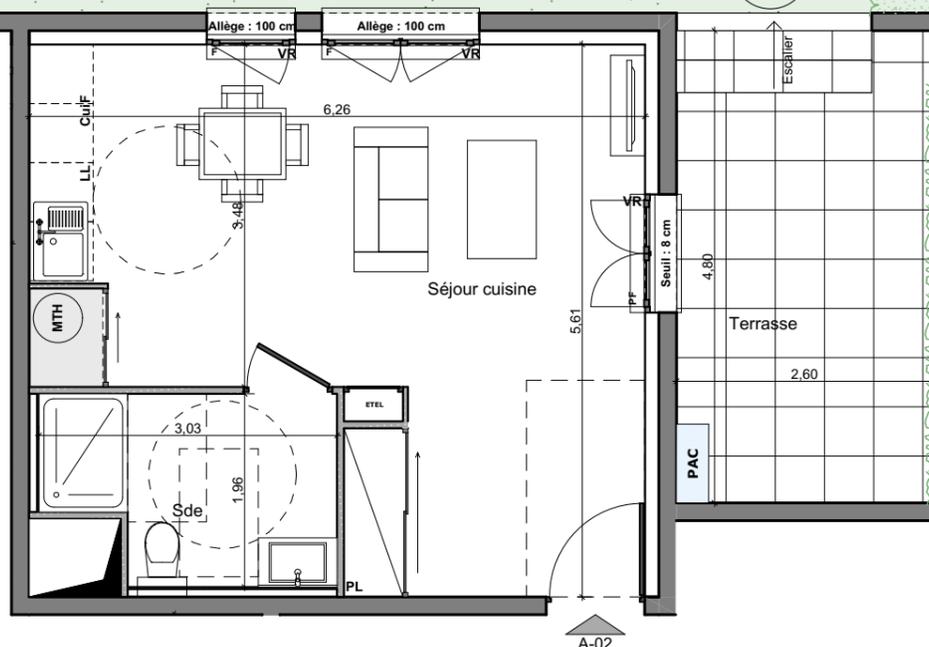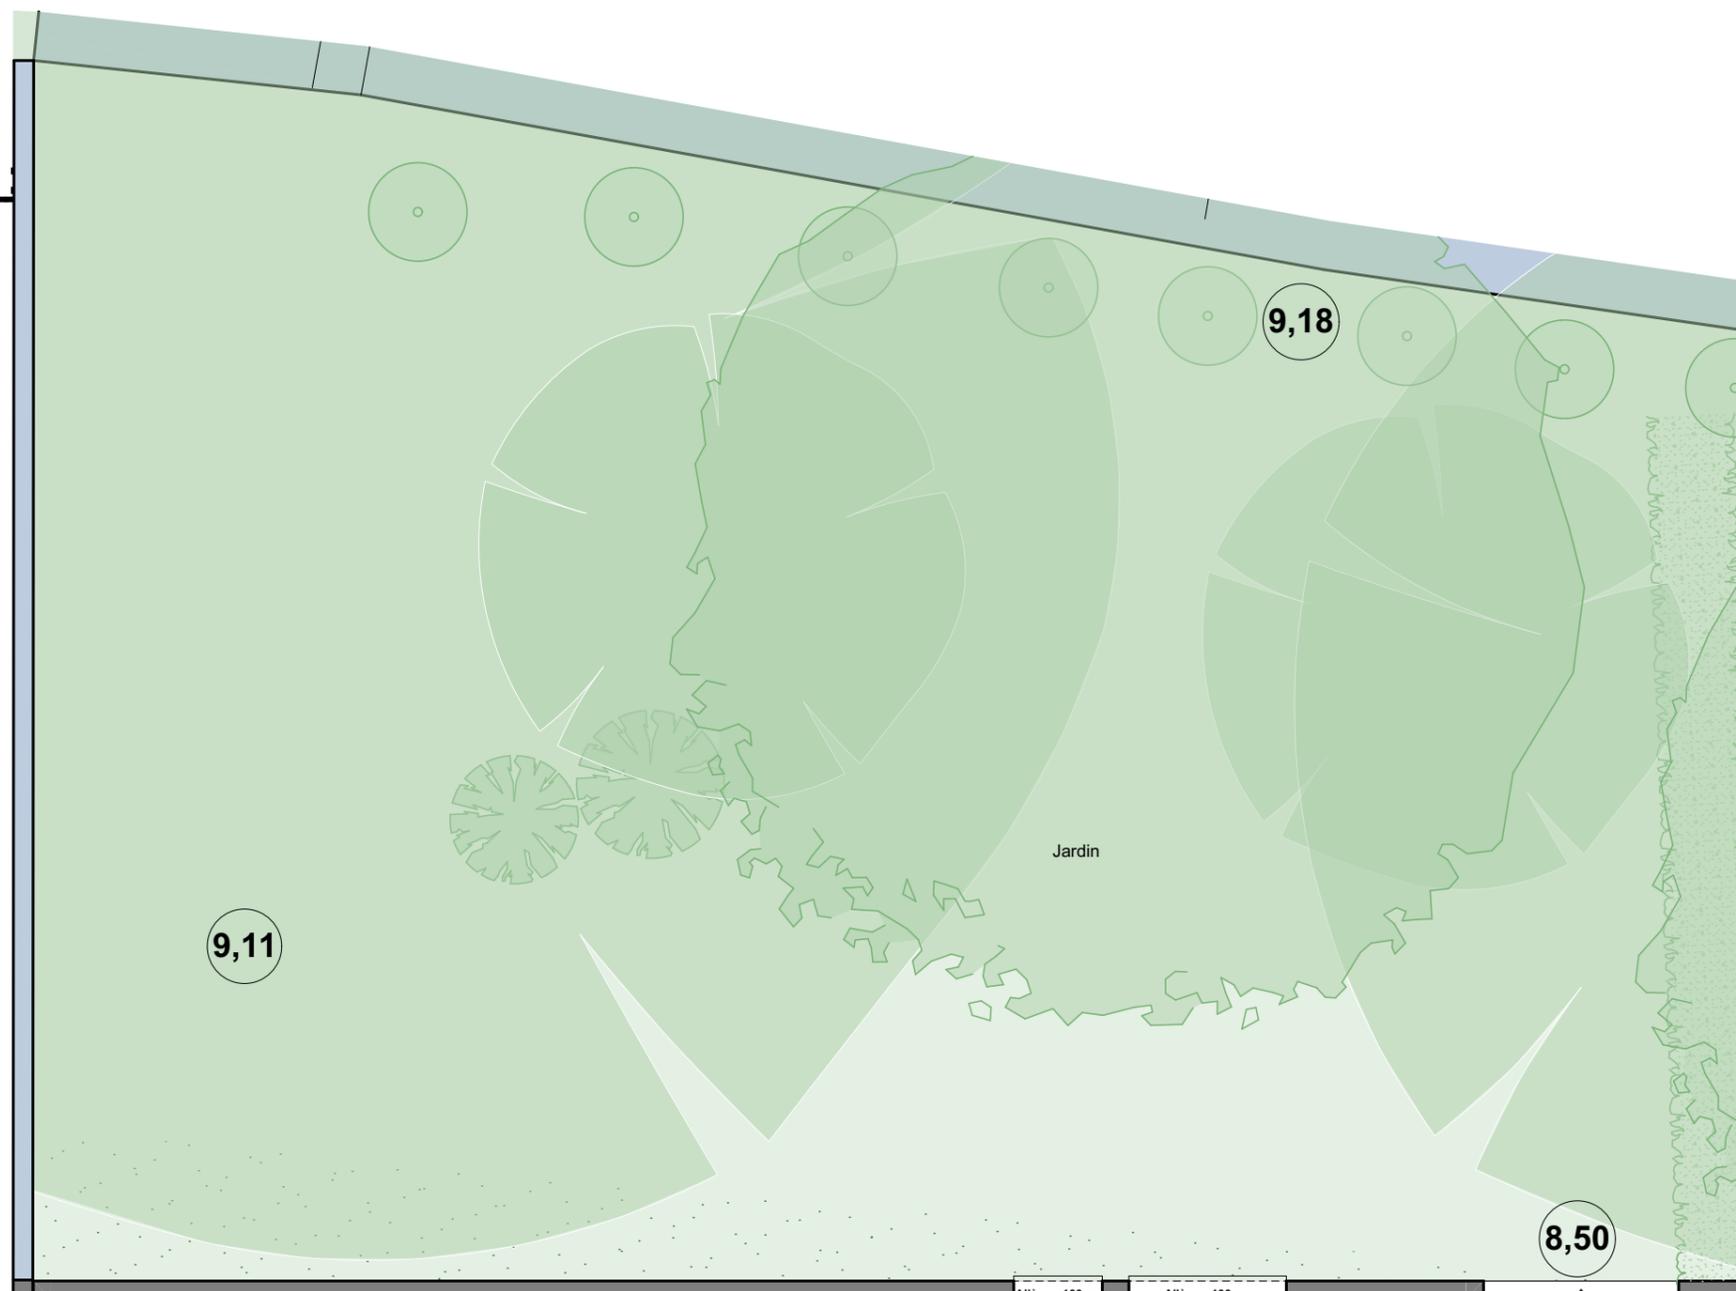

PITCH
PROMOTION

CORNICHE
180

Construire l'avenir ensemble®



Corniche Baou Tailla - Carro - 13 500 - MARTIGUES



LOT - A-02

1 pièce - Rez-de-chaussée

Séjour cuisine	27,41 m ²
Sde	5,26 m ²
SURFACE TOTAL HABITABLE	32,67 m²

Jardin	197,38 m ²
Terrasse	12,49 m ²
SURFACE TOTAL ANNEXE(S)	209,87 m²

AV	ALLEGE VITREE	FAUX-PLAFOND , SOFFITE	
VR	VOLET ROULANT	RETOMBEE DE POUTRE	
VB	VOLET BATTANT	LIMITE JARDIN	
GC	GARDE CORPS	HAIE	
FC	PORTE FENETRE COULISSANTE	PARE VUE	
PF	PORTE FENETRE	SECHE SERVIETTE	
F	FENETRE	PLACARD	
DGT	DEGAGEMENT	UNITE EXTERIEURE PAC	
SDE	SALLE D'EAU	UNITE INTERIEURE PAC	
SDB	SALLE DE BAINS		
CUI	BLOC CUISSON		
F	REFRIGERATEUR		
LC	LINEAIRE COMPLEMENT		
MTH	MODULE THERMODYNAMIQUE		
LL	LAVE-LINGE		
LV	LAVE-VAISSELLE		
PL	PLACARD		
ETEL	ESPACE TECHNIQUE ELECTRIQUE DU LOGT		

Indice : 01

Date : 06/07/2020



DES MODIFICATIONS SONT SUCCEPTIBLES D'ETRE APORTEES A CE PLAN EN FONCTION DES NECESSITES TECHNIQUES OU REGLEMENTAIRES DE LA REALISATION, TANT EN CE QUI CONCERNE LES DIMENSIONS LIBRES QUE L'EQUIPEMENT. LES SURFACES, LES HAUTEURS SOUS PLAFOND AINSI QUE LES HAUTEURS DE SEUILS OU D'ALLEGES INDIQUEES SONT APPROXIMATIVES. LES PLANTATIONS EVENTUELLES NE SONT PAS CONTRACTUELLES. L'EQUIPEMENT ELECTROMENAGER ET MOBILIER EVENTUELLEMENT INDIQUE SUR LE PLAN N'EST PAS FOURNI. LES RETOMBES, SOFFITES, FAUX-PLAFONDS, TRAPPES DE VISITES, AINSI QUE L'EMPLACEMENT DES DESCENTES D'EAUX PLUVIALES, DES EQUIPEMENTS SANITAIRES NE SONT PAS TOUS FIGURES OU LE SONT A TITRE INDICATIF.